



**TUUSULAN KUNTA**  
 Kunnallistekniikan suunnittelu

Pvm 5.5.2023	Piirt. APa	Suunn. JRi	Mittakaava 1:2000
-----------------	---------------	---------------	----------------------

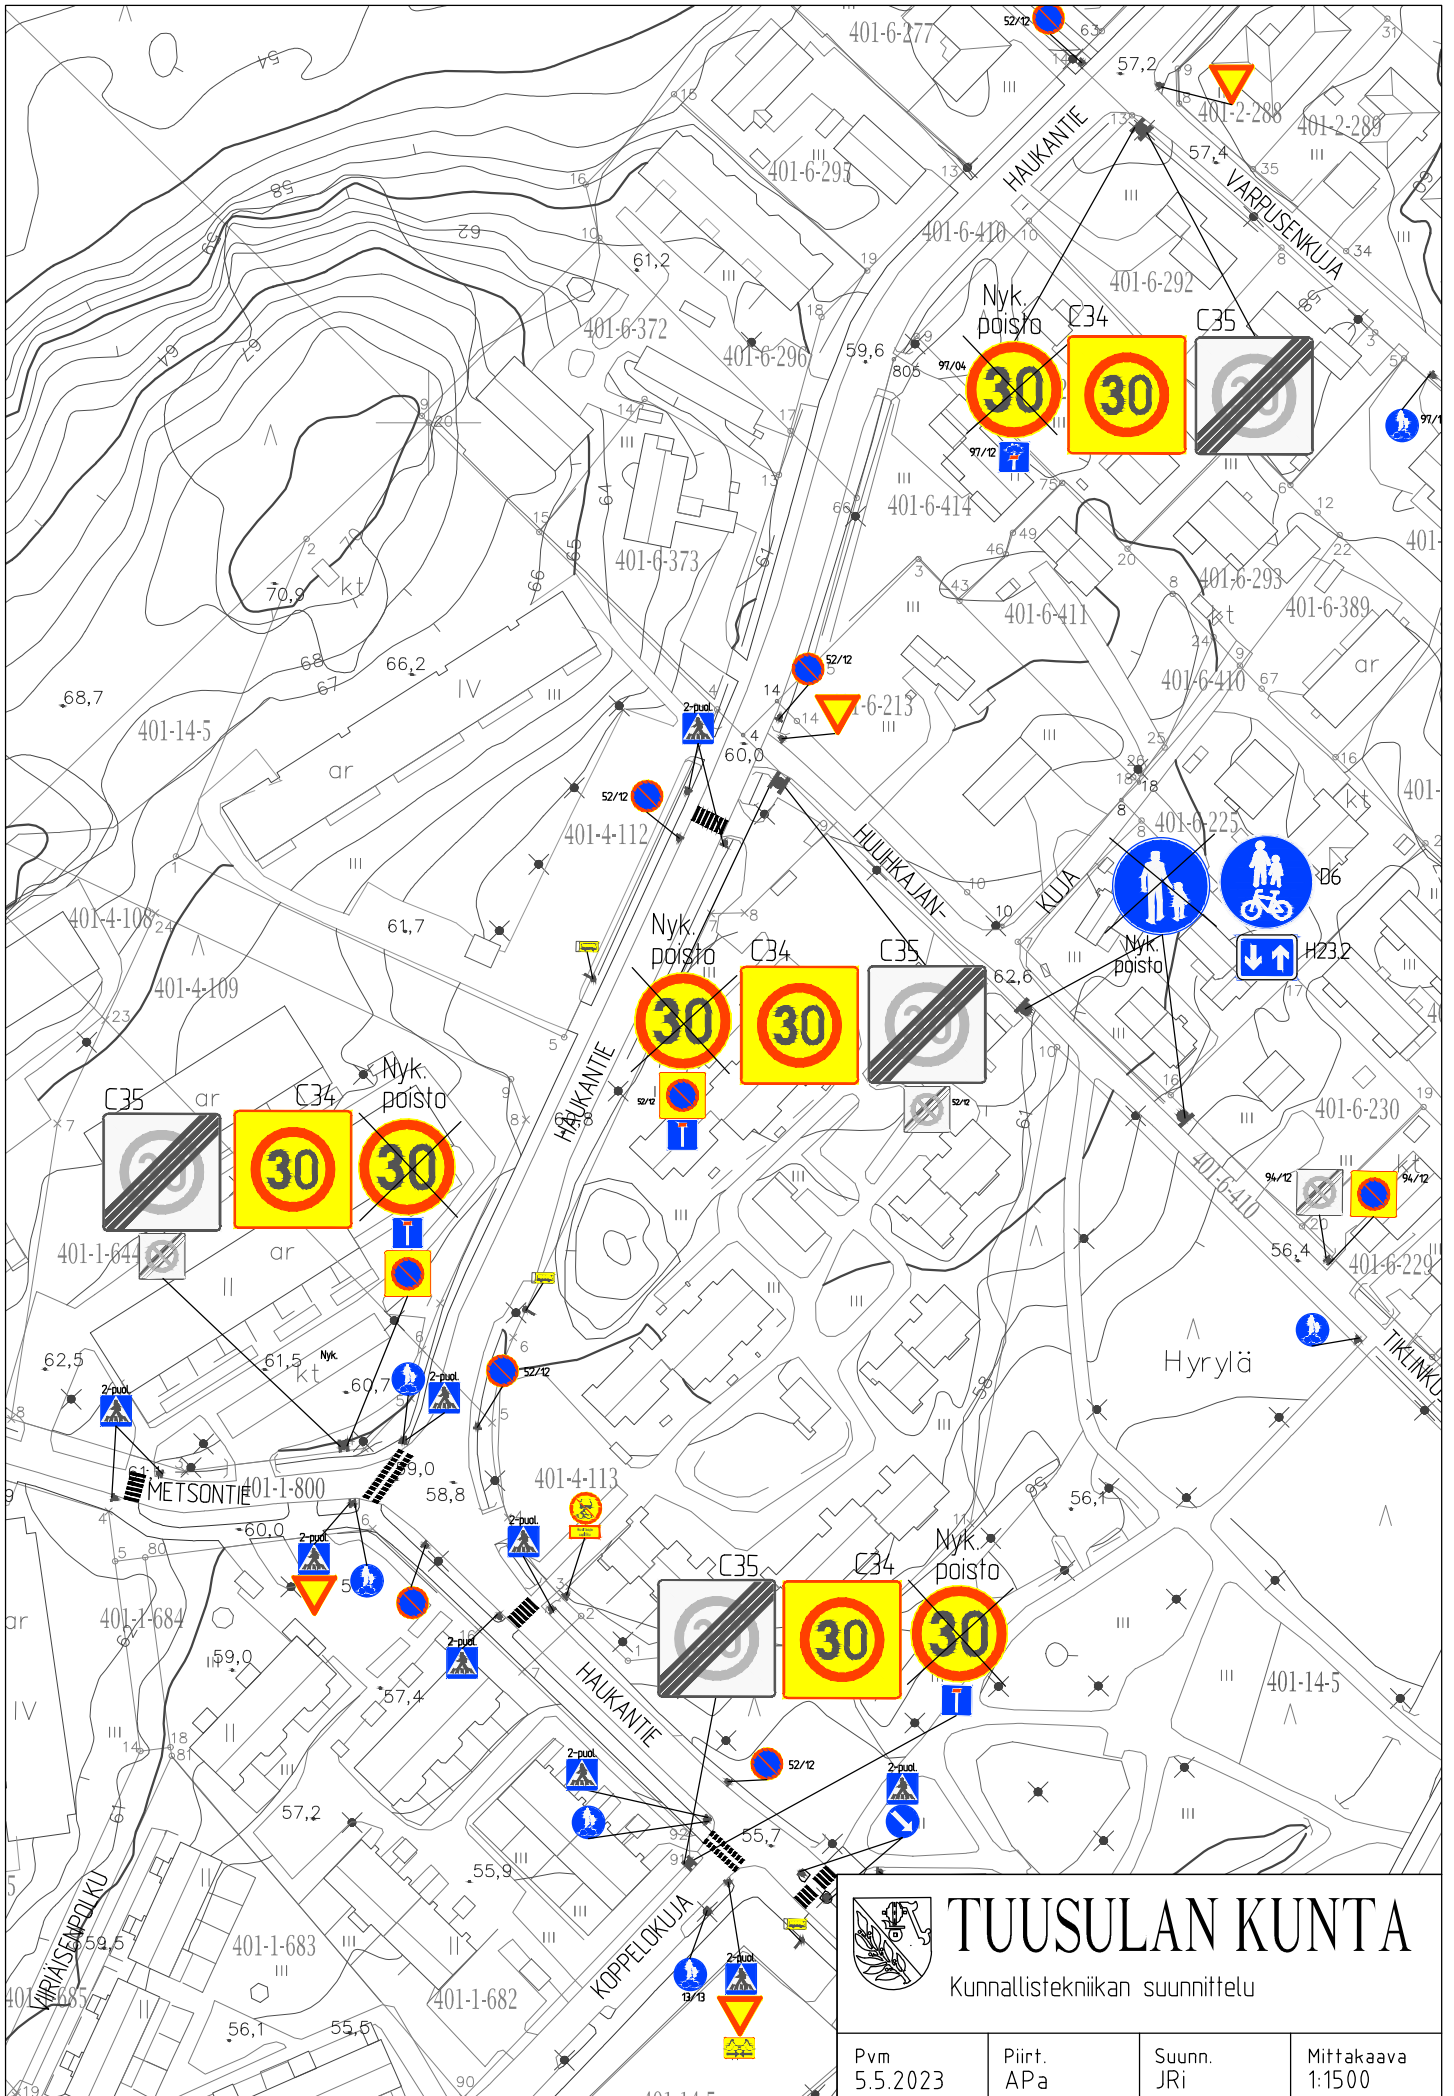

# TUUSULAN KUNTA

Kunnallistekniikan suunnittelu

Pvm 5.5.2023	Piirt. APa	Suunn. JRi	Mittakaava 1:1500
-----------------	---------------	---------------	----------------------