
 


TOIMENPIDEALUE

KAAVA-ALUEEN  
RAJA



Ympäristölupa-aineiston täydennys 4.12.2024

Koordinatit/ korkeusjärjestelmä		ETRS-GK25/ N2000	
Kaava-alue	Kartta-alue	Tuotteen nimi	Maastokuva
Uusikaupunki	Uusikaupunki	Pohjatietokustannus	Kaava-alue
Kespron keskusvarasto	Nurmijärvi	Myyntilaskenta	1:1000
		Ramboll Finland Oy PL 25, Tuusunkatu 3 00001 Helsingi puh. 020 755 611	Tilaaja <b>GEO 1510073897</b> Projekti <b>1001</b>


 


Ympäristöluupa-aineiston täydennys 4.12.2024

Koordinaatti- / korkeusjärjestelmä		ETRS-GK25/ N2000	
K. esit. tied.	Tarkent. tied.	Tarkent. Ar. o.	Ympäristöluupa-aineiston
Uudisrakennus		Pohjatulkintamääräys	
Kespron keskusvarasto		Nykytilaleikkaus 1-1	
Nurmijärvi		1:200/1:200	
		GEO 1510073897 1002	

  



Koordinaatti- / korkeusjärjestelmä		ETRS-GK25/ N2000	
K. esit. tied.	Tarkent. tied.	Tarkent. Arv.	Ympäristöluupa-aineiston täydennys
Uudisrakennus	Uudisrakennus	Pohjatuotteen valmistus	Uudisrakennus
Kespron keskusvarasto	Kespron keskusvarasto	Nykytilaleikkaus 2-2	1:200/1:200
Nurmijärvi	Nurmijärvi		
		Ramboll Finland Oy PL 25, Haminkiläkatu 3 00040 Espoo puh. 020 755 611	GEO 1510073897 1003
Proj. / Pääsuunnittelija	Arkk. / Suunnittelija	Proj. / Pääsuunnittelija	Arkk. / Suunnittelija

  

Ympäristölupa-aineiston täydennys 4.12.2024

Koordinaatti-/ korkeusjärjestelmä	ETRS-GK25/ N2000		
Koosa/ kylä	Kortteli/ ssa	Talutti/ kkc	Vaeromaisen merkintä
Rakennustamennus			Suomen ota
Uudisrakennus	Pohjatutkimuspiirustus		
Rakennuskäsitteen nimi ja osat	Pohjatutkimuspiirustus		
Kespron keskusvarasto	Nurmijärvi		
Nurmijärvi	Nykytilaleikkaus A-A		
			1:200/1:200
Ramboll Finland Oy PL 25, Diahallintokatu 3 02001 Espoo puh. 020 755 611	Suunnitella <b>GEO</b> Pöytäkirja 1510073897	Työno <b>1004</b>	Freelance Puhdas Pvm

NYKYTILAKARTTA ON ESITETTY PIIR. NO 1001

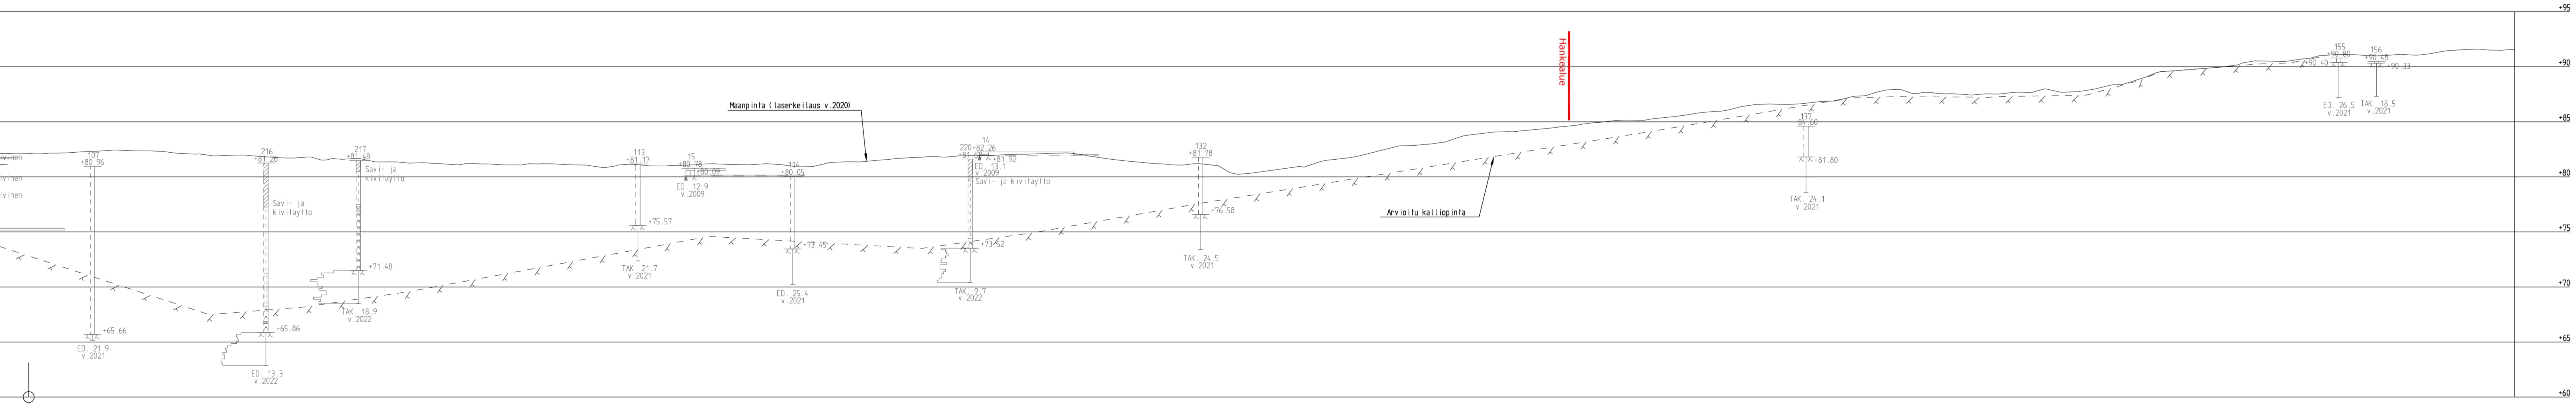 

Ympäristöluva-aineiston täydennys 4.12.2024

Koordinaatti-/ korkeusjärjestelmä		ETRS-GK25/ N2000	
Koski/ Kyli	Kortti/ tta	Tontti/ Nro	Vierasmaisen merkintä
Rakennusluvan nimi	Uudisrakennus		Pohjatutkimuspiirustus
Rakennusluvan nimi ja osoite	Kespron keskusvarasto		Nurmijärvi
Rakennusluvan nimi ja osoite		Nykytilaleikkaus B-B	
1:200/1:200		1470x594	
Ramboll Finland Oy PL 25, Diisaliinintokua 3 02041 Espoo puh. 020 755 611		Suunn. ja Tark. GEO 1510073897	Tekninen 1005
Tav. toim. tukitoim. alukset		PLS	Pvm