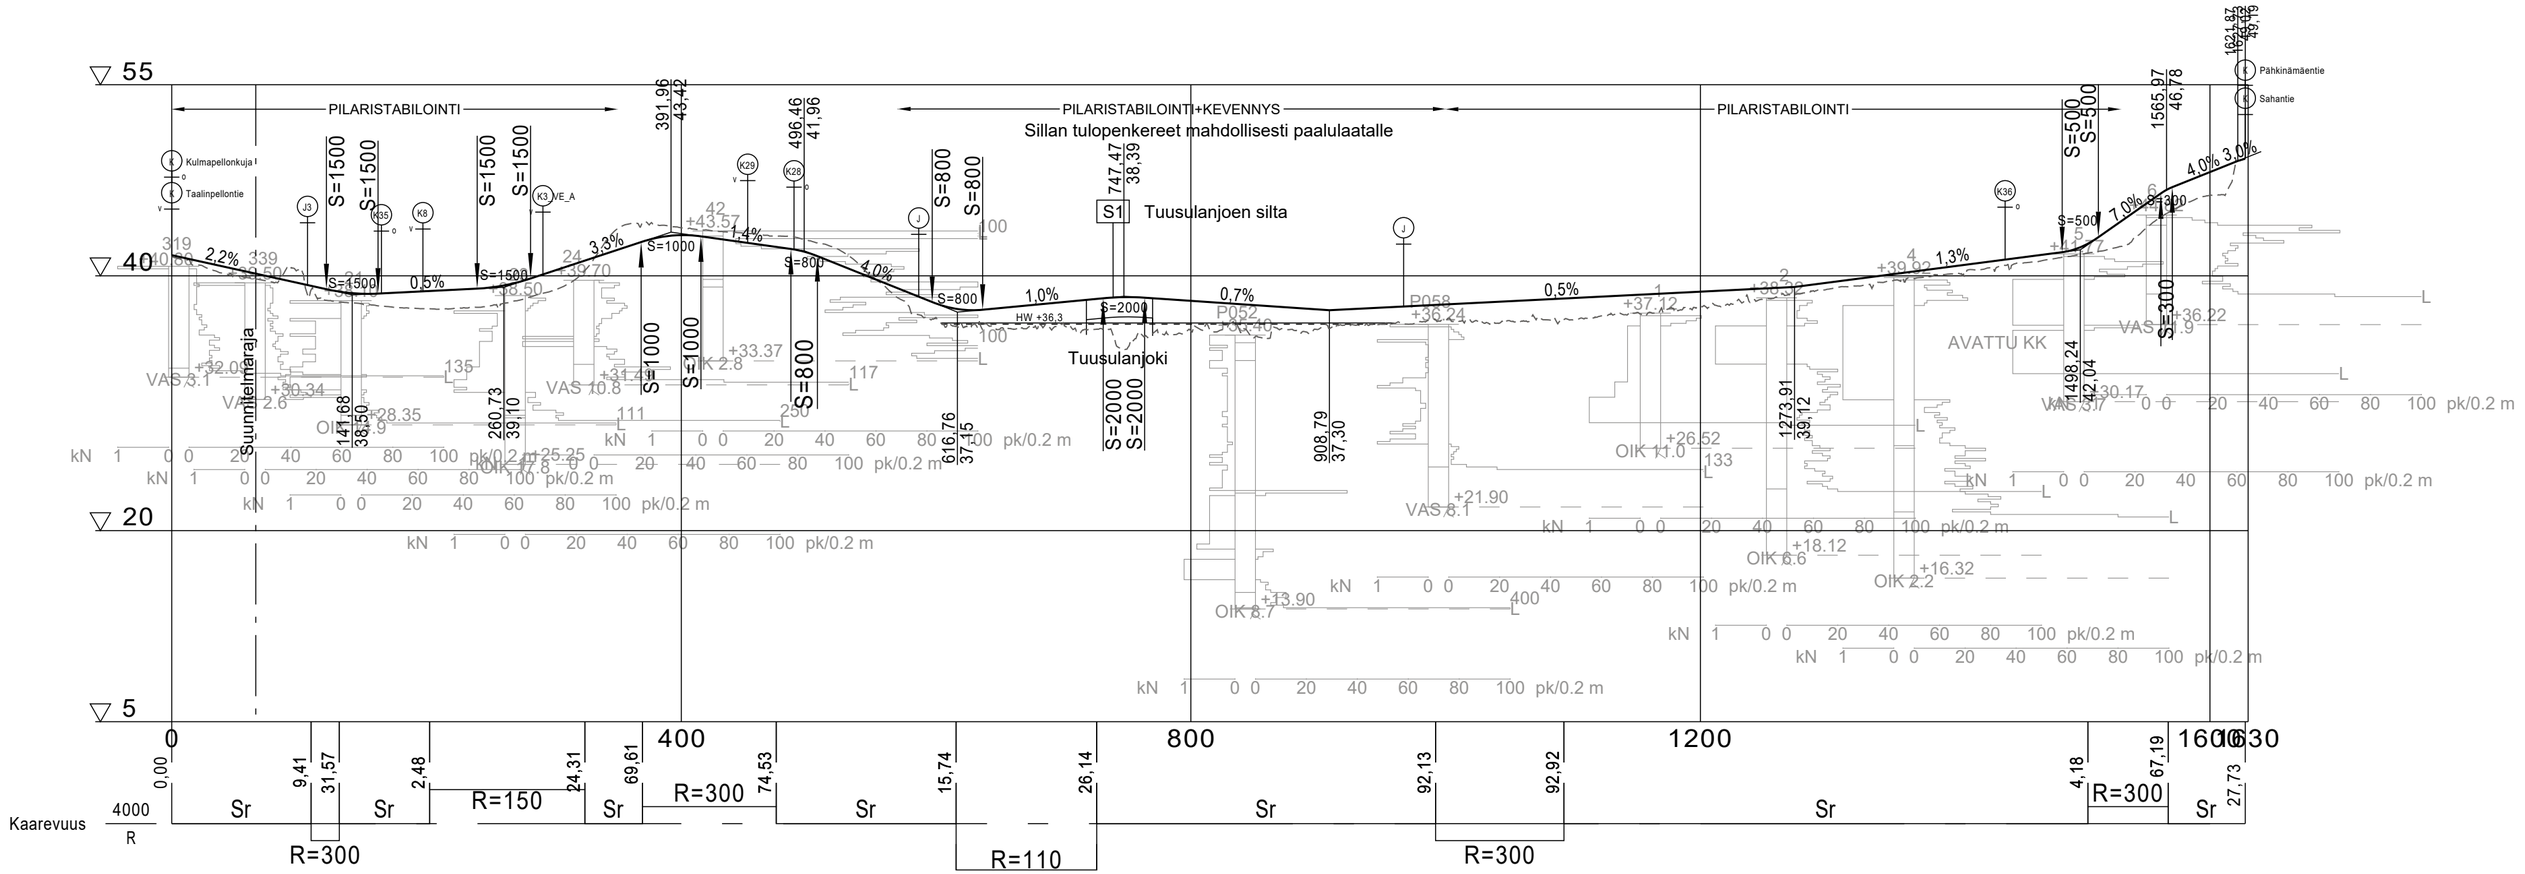

Lahelanpellon yleissuunnitelma
Maankäytön vaihtoehto 1A
K1 Lahelanorsi, pituusleikkaus
Mittakaava: 1:4000/1:400
29.9.2023

RAMBOLL