


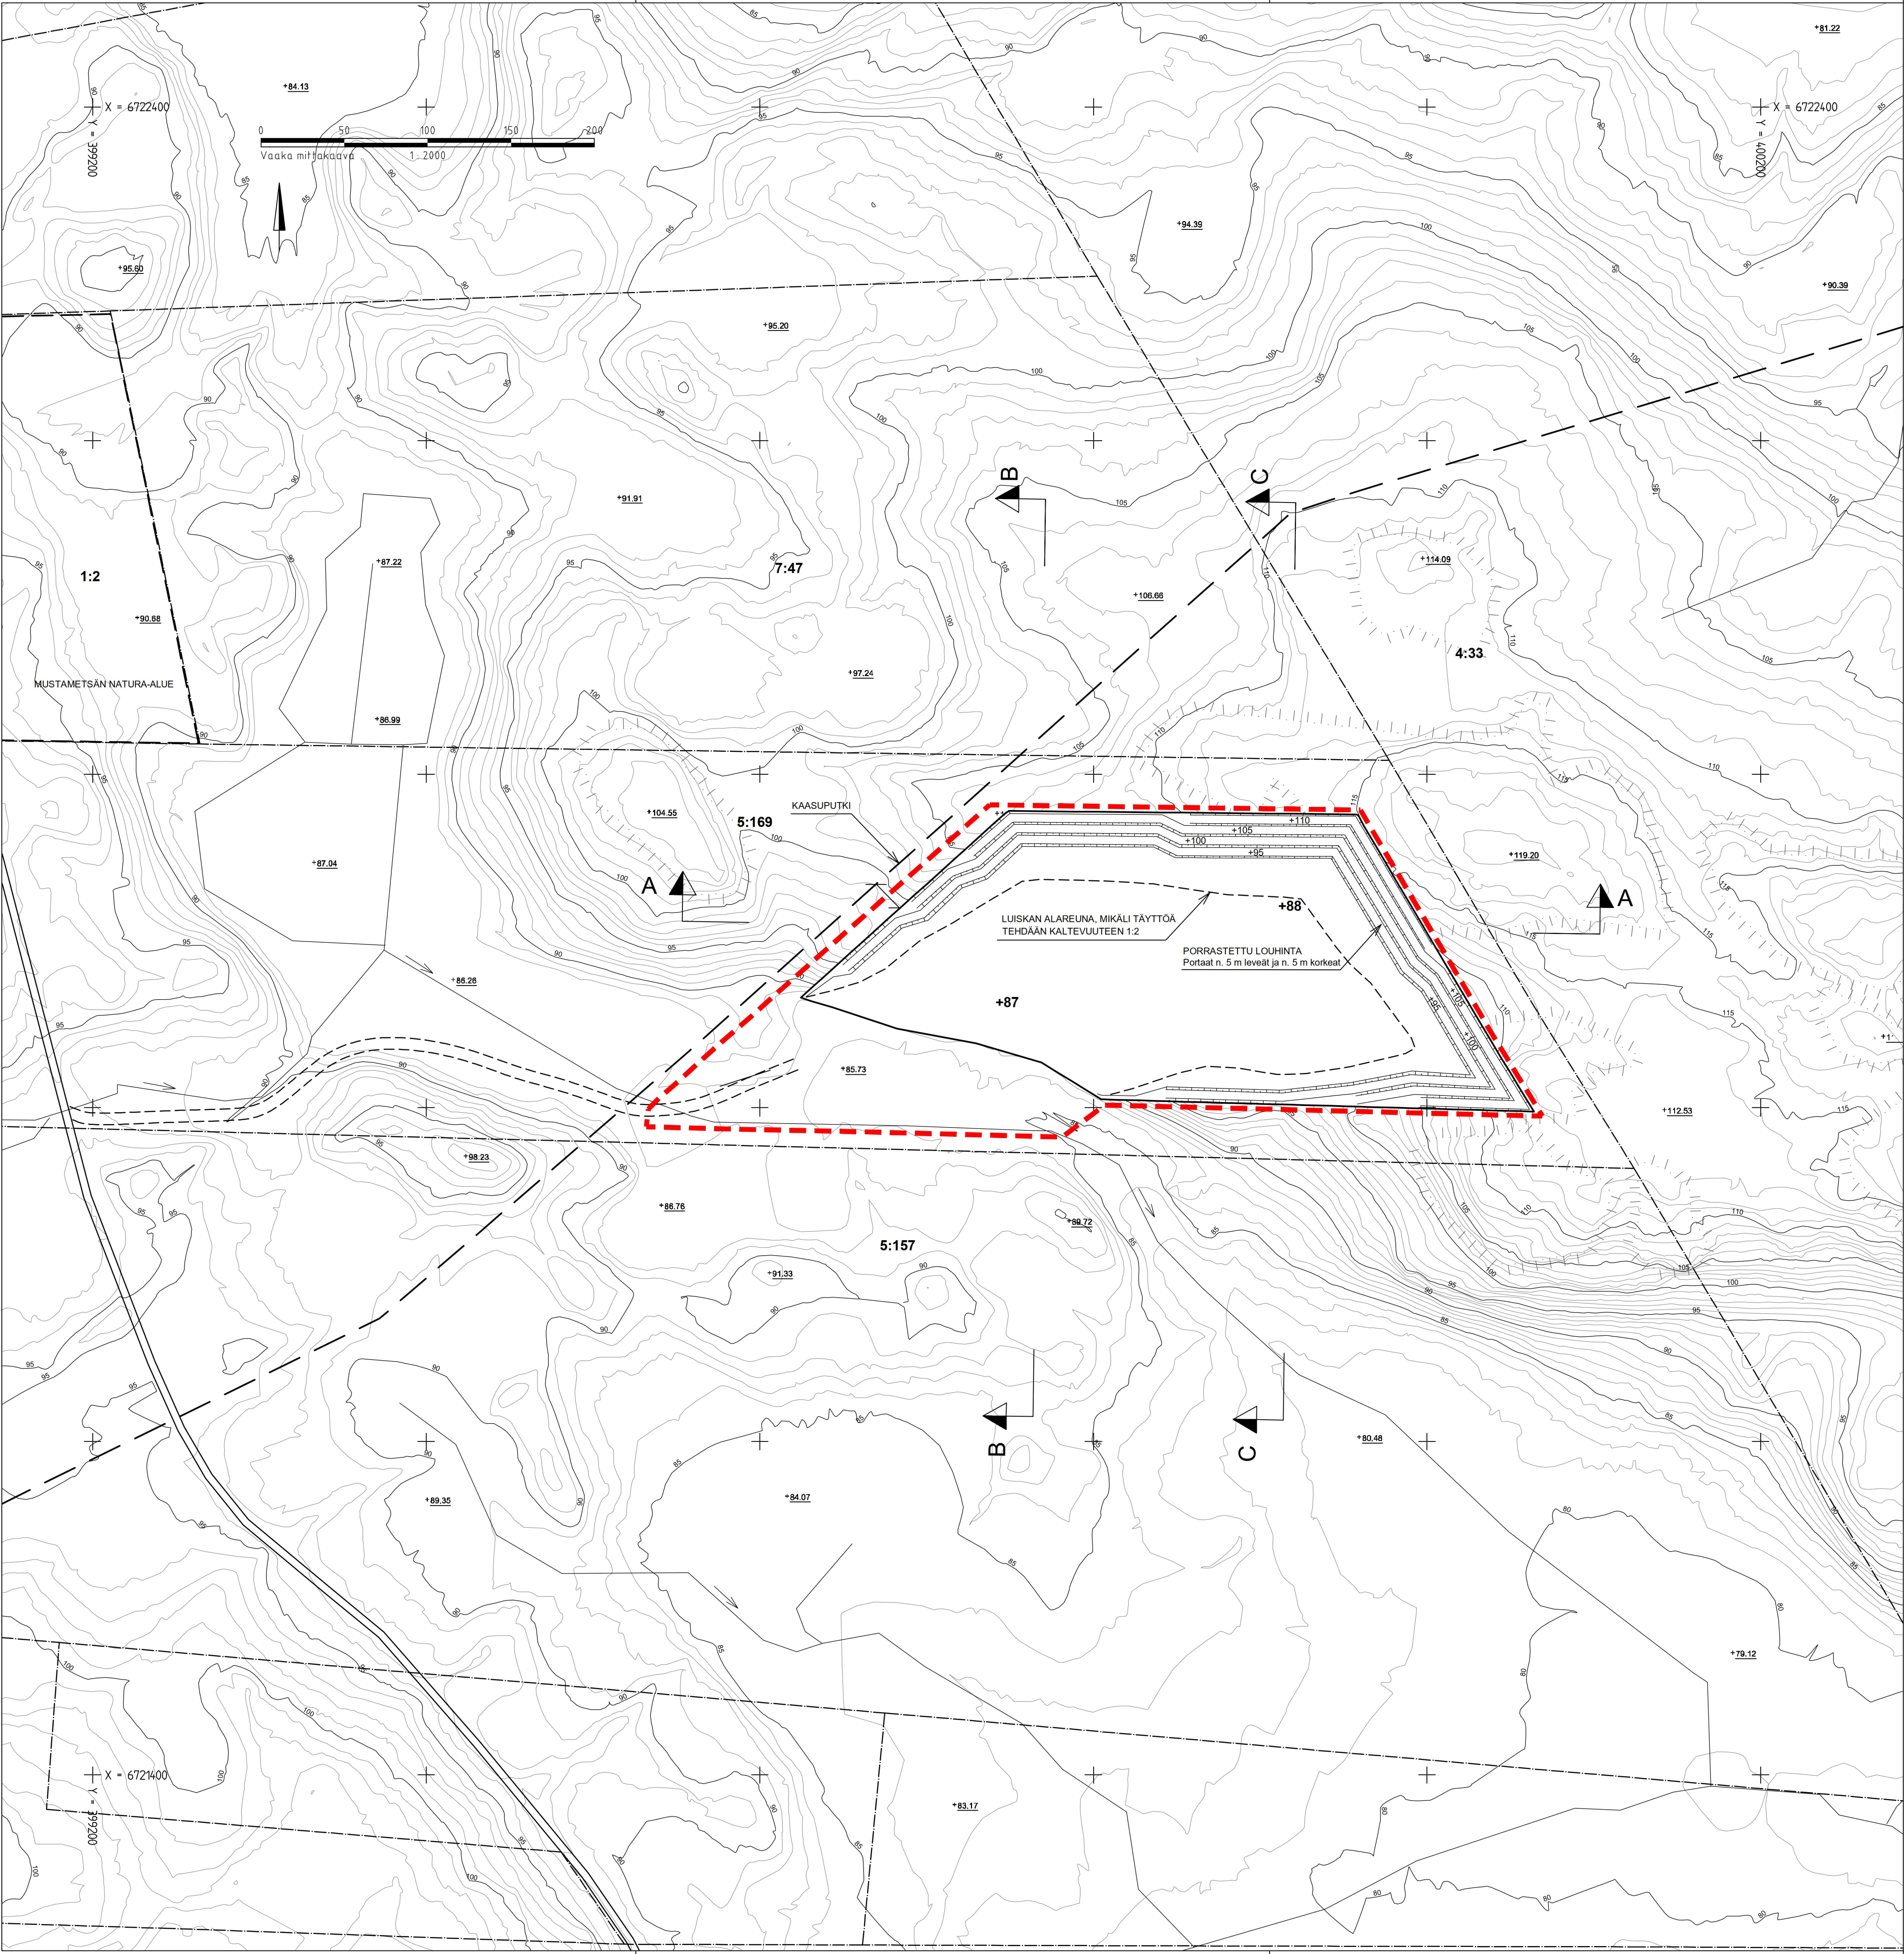

MERKINNÄT

- OTTAMISALUEEN RAJA, 7,2 ha**
Kaikki ottamiseen liittyvät toiminnot sijoittuvat rajauksen sisäpuolelle (ml. varastokentät)
- LOUHITTAVAN ALUEEN RAJA, 5,4 ha**
Varsinainen kallion louhinta sijoittuu rajauksen sisäpuolelle.
- KIINTEISTÖRAJA**
- KAASUPUTKI**
- +87**
LOUHINTATASO / TULEVA MAANPINTA
Irtilouhinta voidaan suorittaa noin metrin tätä syvemmälle.
- NATURA-ALUE**

POHJAKARTTA PERUSTUU MAANMITTAUSLAITOKSEN LASERKEILAUSSAINEISTOON VUODELTA 2023.

Koordinaatti-/ korkeusjärjestelmä		ETRS-TM-35/ N2000	
K.osa/ kylä	Korttel/ tila	Tontti/ Rn:o	Viranomaisen merkintöjä
Rakennustoimenpide		5:169	
Rakennuskohteen nimi ja osoite		Piirustuslaji	Suunnitelmapiiustus
Morenia Oy		Piirustuksen sisältö	Mittakaava
Äijänaaho, Mäntsälä		Lopputilanne	1:2000
Maa-ainesten ottosuunnitelma ja ympäristölupahakemus			
Suunn.ala		Työnro	Tiedosto
Ramboll Finland Oy		GEO	1510081531
PL 25, Itsehallintokuja 3		Piirustusno	Muutos
02601 Espoo		S2	
puh. 020 755 611		Piir.	Pvm
Hyv. (nimi, tutkinto, allekirj.)		OLin	8.2.2024