


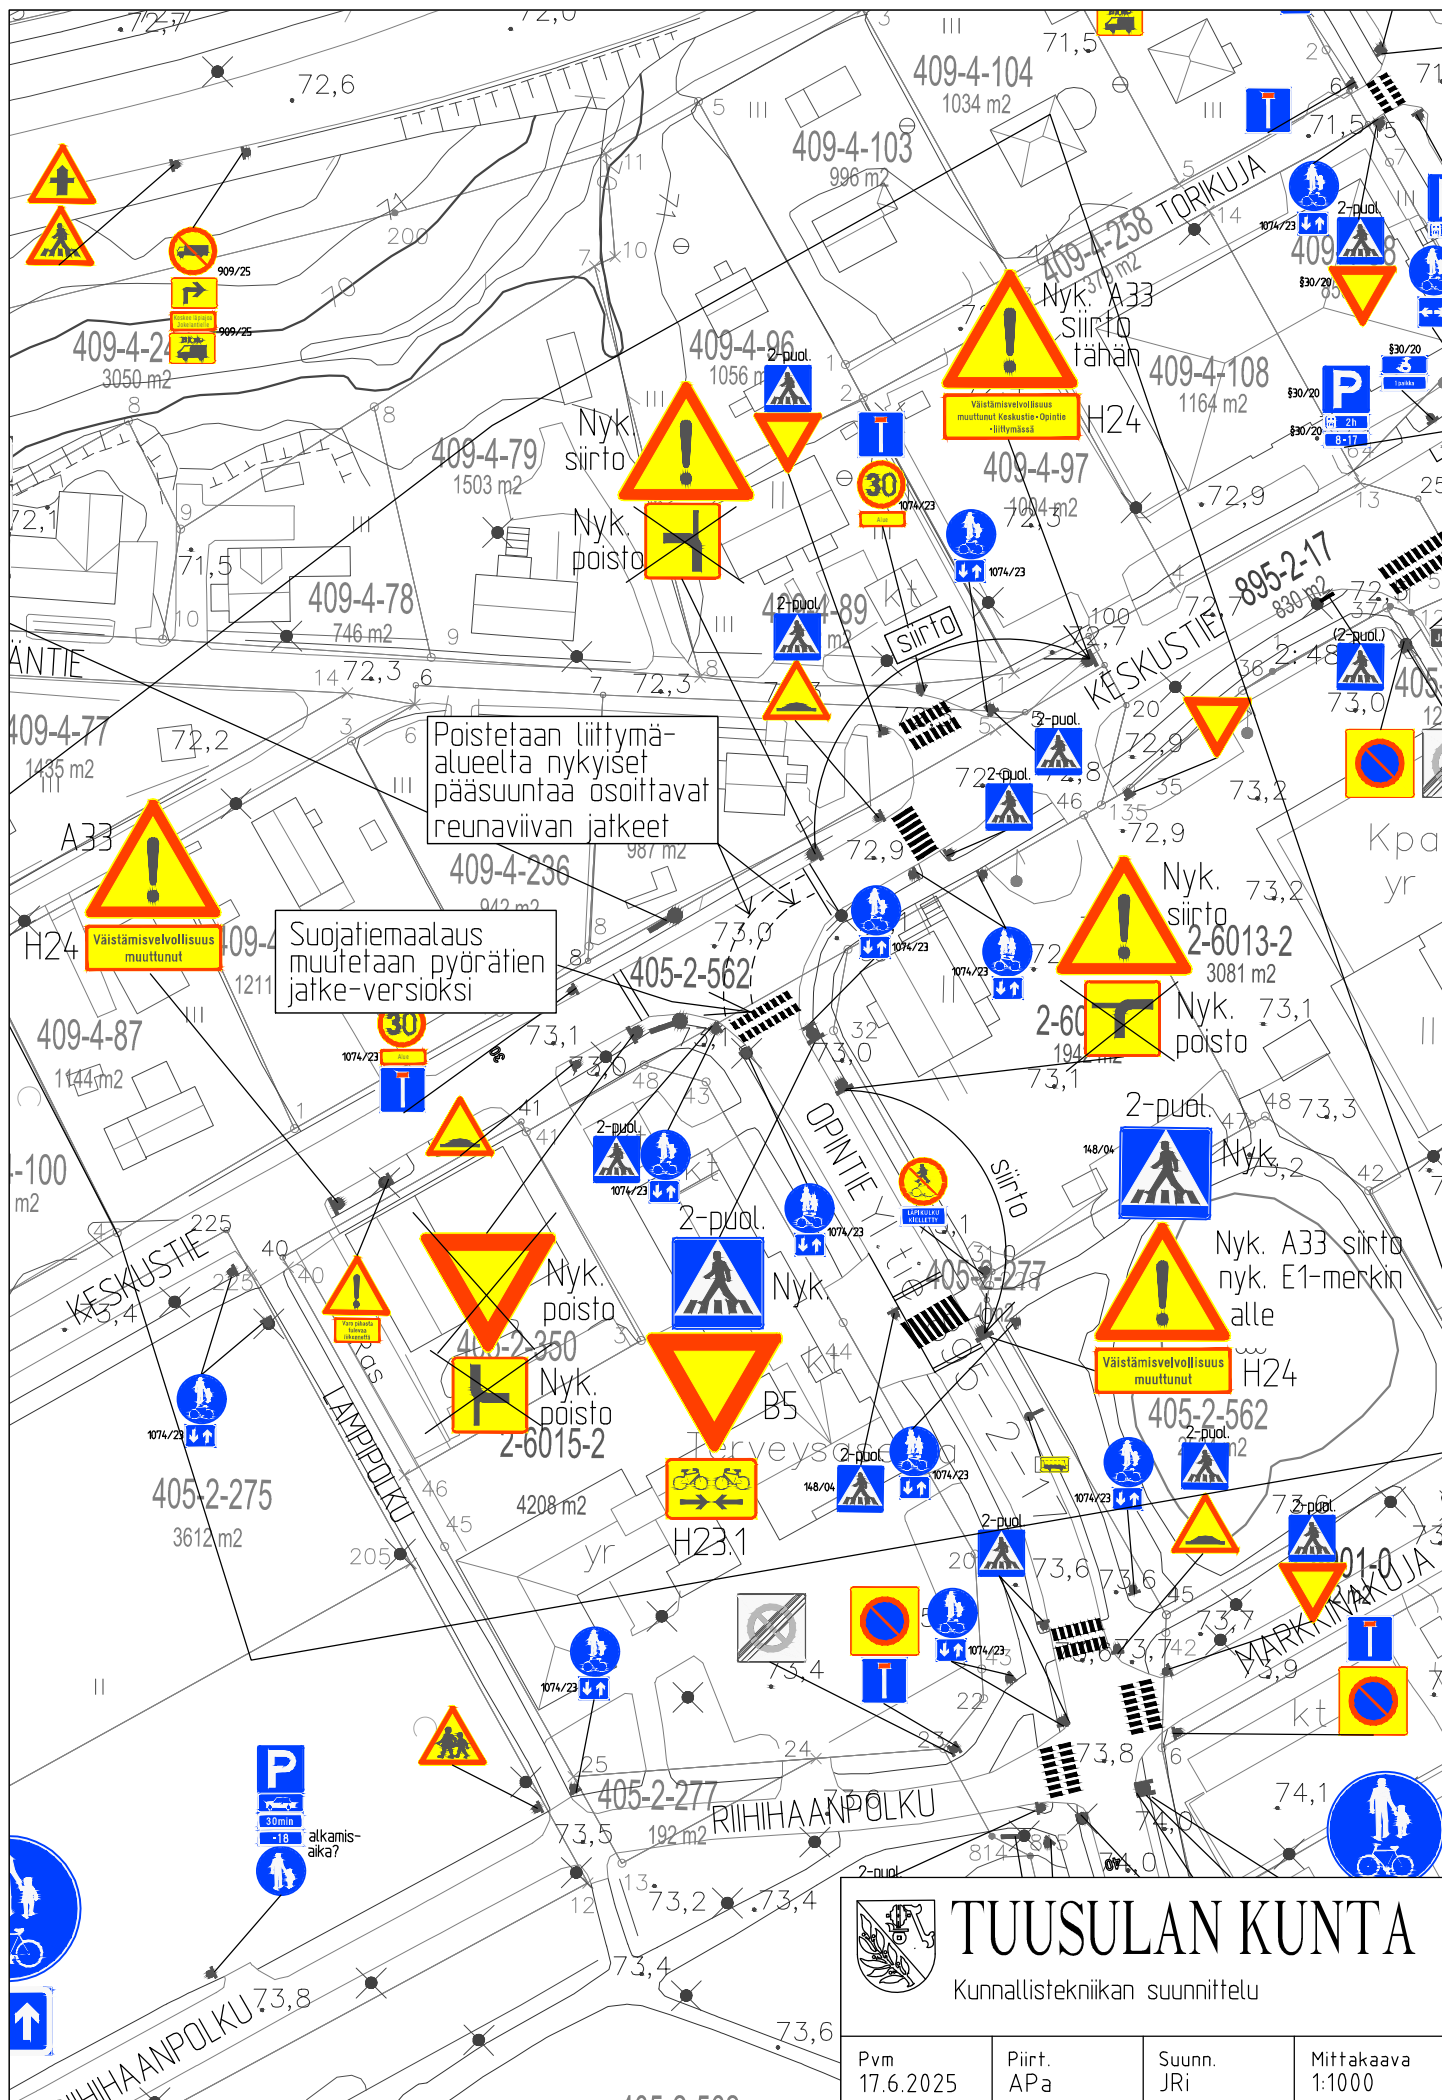

TUUSULAN KUNTA

Kunnallistekniikan suunnittelu

|                  |               |               |                      |
|------------------|---------------|---------------|----------------------|
| Pvm<br>17.6.2025 | Piirt.<br>APa | Suunn.<br>JRI | Mittakaava<br>1:1000 |
|------------------|---------------|---------------|----------------------|