


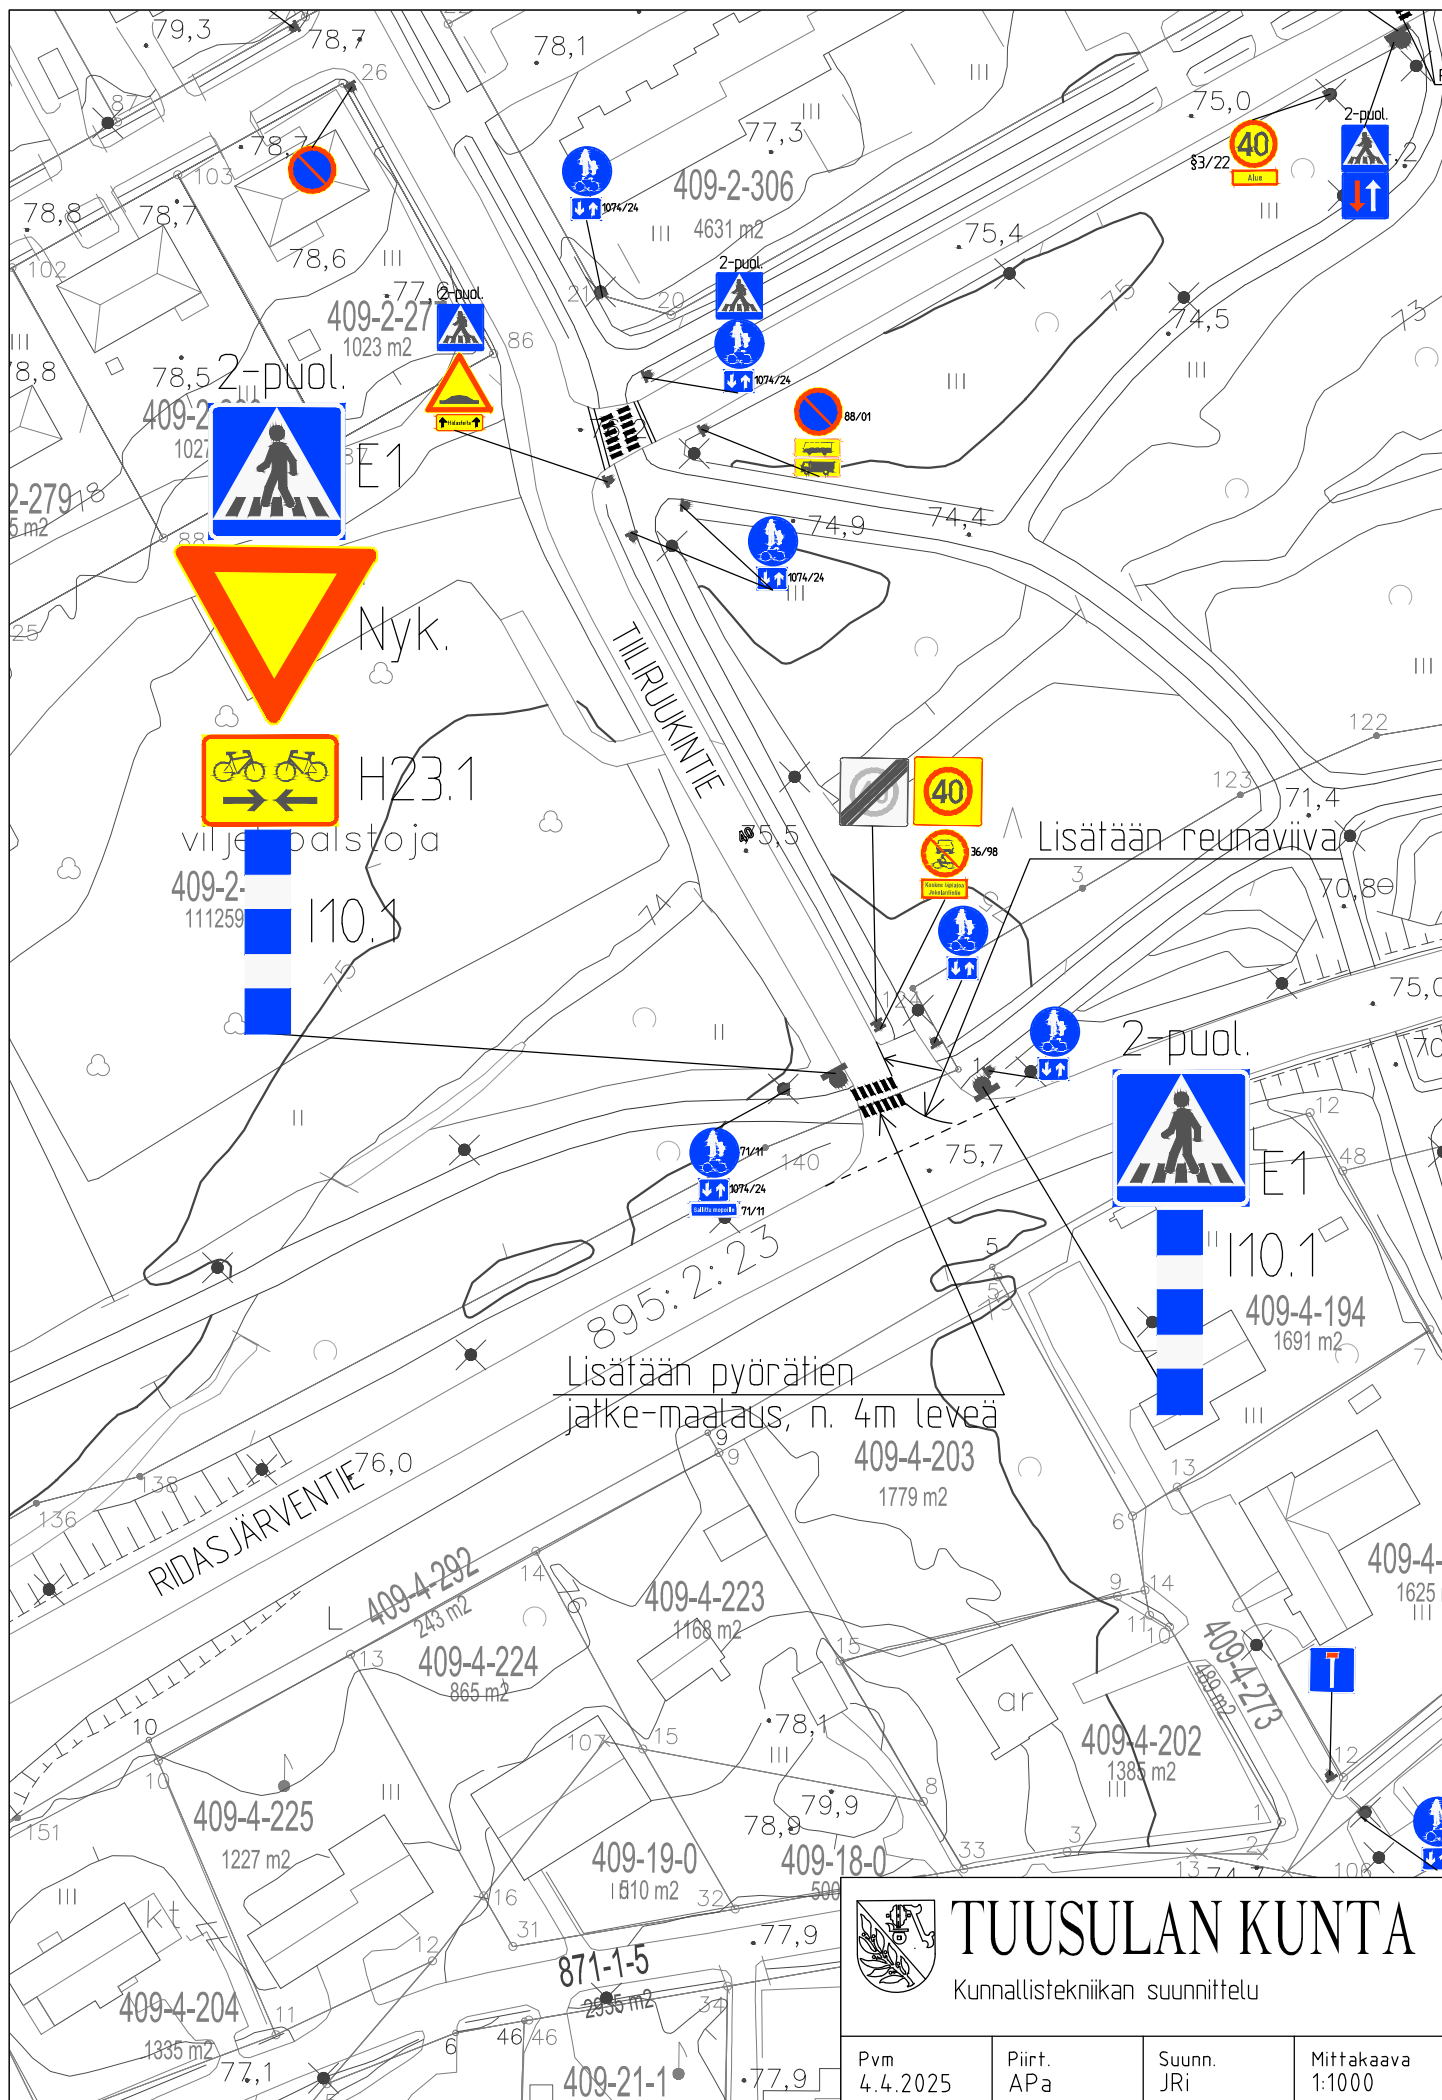



TUUSULAN KUNTA

Kunnallistekniikan suunnittelu

Pvm 4.4.2025	Piirt. APa	Suunn. JRi	Mittakaava 1:1000
-----------------	---------------	---------------	----------------------