


Selitteet

- Uusi katu
- Uusi jalankulun ja pyöräliikenteen yhteys
- Uusi jalkakäytävä
- Virkistysreitti
- Nykyinen katu
- Nykyinen jalankulun ja pyöräliikenteen yhteys
- Uusi pysäkki
- Uusi alikulku
- Nykyinen alikulku
- Pistemäiset rauhoittamistoimenpiteet (1. vaihe)
- Pyöräliikenteen ja jalankulun reittien kehittäminen (2. vaihe)

Tunn.	Muutos		Muuttaja	Paiväys
Koordinaattijärjestelmä: ETRS-GK25		© Tuusulan kunta, kartta- ja paikkatieto/2016		
Korkeusjärjestelmä: N2000				
Kylä	Kortteli/Tila	Tontti/R:nro	Alustava nähtävillä olo Tekn. Itk. hyv.	§
Rakennuskohteen nimi ja osoite	KATU		Virallinen nähtävillä olo Tekn. Itk. hyv.	§
Rakennuskohteen nimi ja osoite		Pirustustaji YLEISSUUNNITELMA		
Tuusula		Pirustuksen sisältö YLEISKARTTA VE B		
04310		Mittakaavat		1:4 000
TUUSULAN KUNTA Kunnallistekniikan suunnittelu		Suunnittelualue, työn numero		Piir.nro
		LKT		2191_B1
Pvm	Piir.	Suunn.	Tark.	
29.5.2024	L. Björn	L. Björn	M. Kyliä	

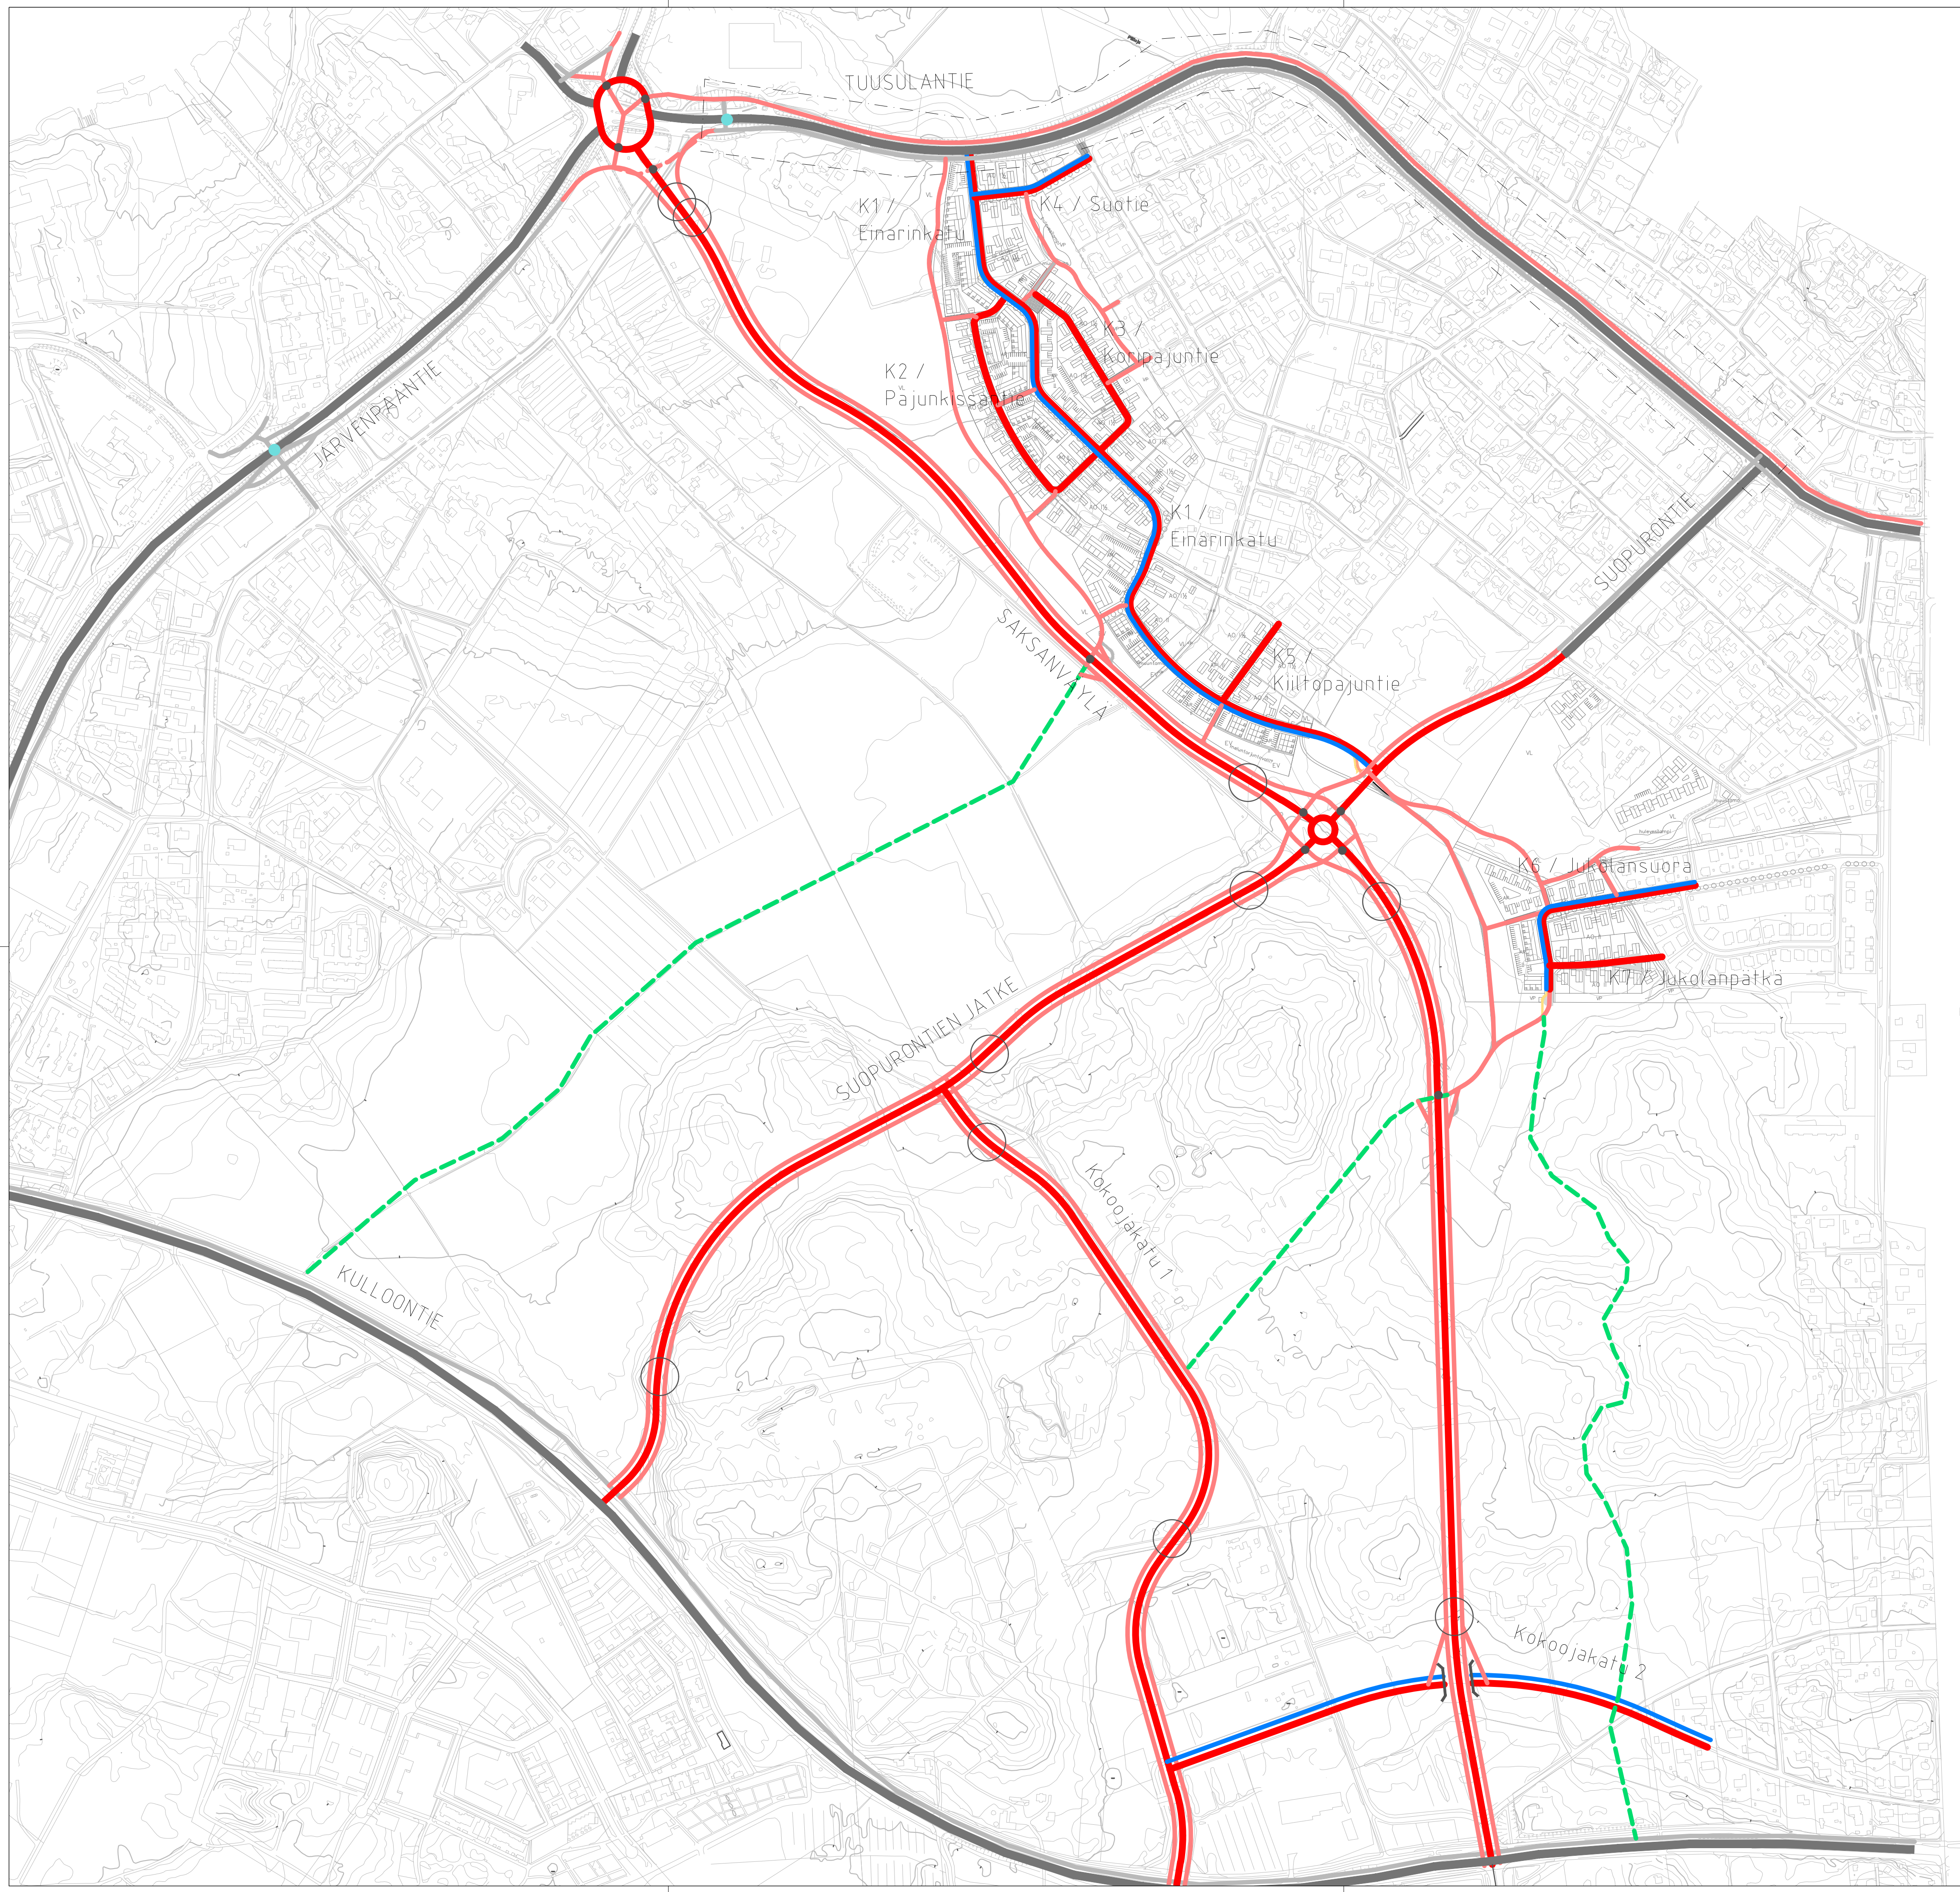

Selitteet

- Uusi katu
- Uusi jalankulun ja pyöräliikenteen yhteys
- Uusi jalkakäytävä
- Virkistysreitti
- Nykyinen katu
- Nykyinen jalankulun ja pyöräliikenteen yhteys
- Uusi pysäkki
- Uusi alikulku
- Nykyinen alikulku
- Pistemäiset rauhoittamistoimenpiteet (1. vaihe)
- Pyöräliikenteen ja jalankulun reittien kehittäminen (2. vaihe)

Tunn.	Muutos		Muuttaja	Päiväys
Koordinaattijärjestelmä: ETRS-GK25		© Tuusulan kunta, kartta- ja paikkatieto/2016		
Korkeusjärjestelmä: N2000				
Kylä	Kortteli/Tila	Tontti/R:nro	Alustava nähtävillä olo Tekn. Itk. hyv.	§
Rakennuskohteen nimi ja osoite	KATU		Virallinen nähtävillä olo Tekn. Itk. hyv.	§
Rakennuskohteen nimi ja osoite		Puirustustaji YLEISSUUNNITELMA		
Koillis-Hyrylän KTYS		Puirustuksen sisältö YLEISKARTTA VE D		
		Mittakaavat		1:4 000
TUUSULAN KUNTA Kunnallistekniikan suunnittelu		Suunnitteluosa, työn numero		Piir.nro
Pvm	Piir.	Suunn.	Tark.	LKT
29.5.2024	L. Björn	L. Björn	M. Kyliä	2191_B2