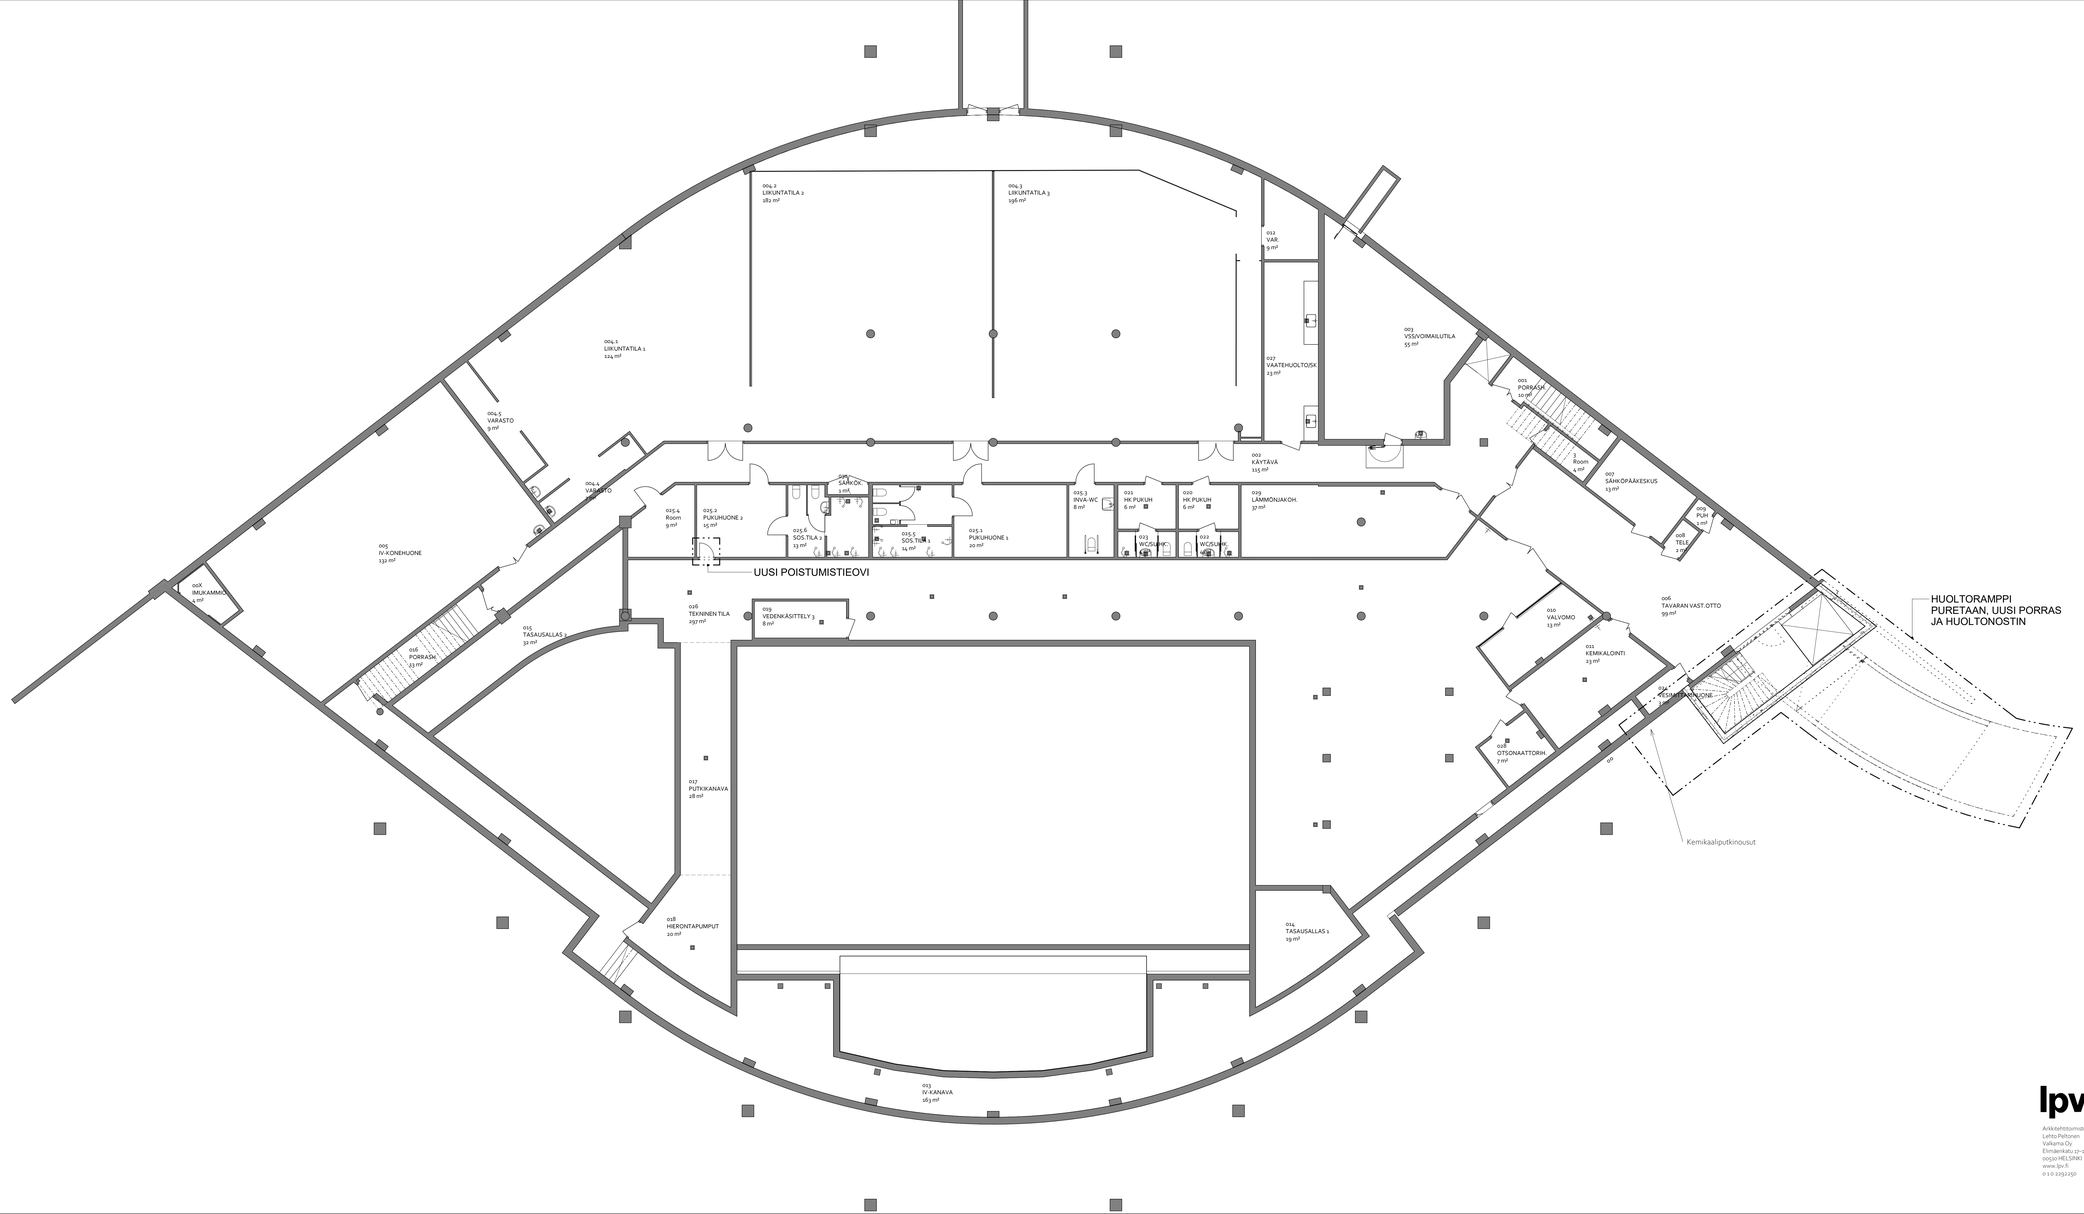

Arkkitehtitoimisto
Lehto Peltonen
Valkama Oy
Elimäenkatu 17–19
00510 HELSINKI
www.lpv.fi
0 10 2032 150

Tuusulan uimahalli

Rykmentintie 1, 04300 Tuusula

Pohjapiirustus, kellari

1 : 100 **ARK P003**

koteistiltunnus	säilymistunnuspolu	koordinaatti- ja korkeusjärjestelmä	piirustaja	pukeva nro	päivätty
858-15-5731-1	Laajennus	ETRS-GK25/ N2000	Pääpiirustus		9.9.2024