


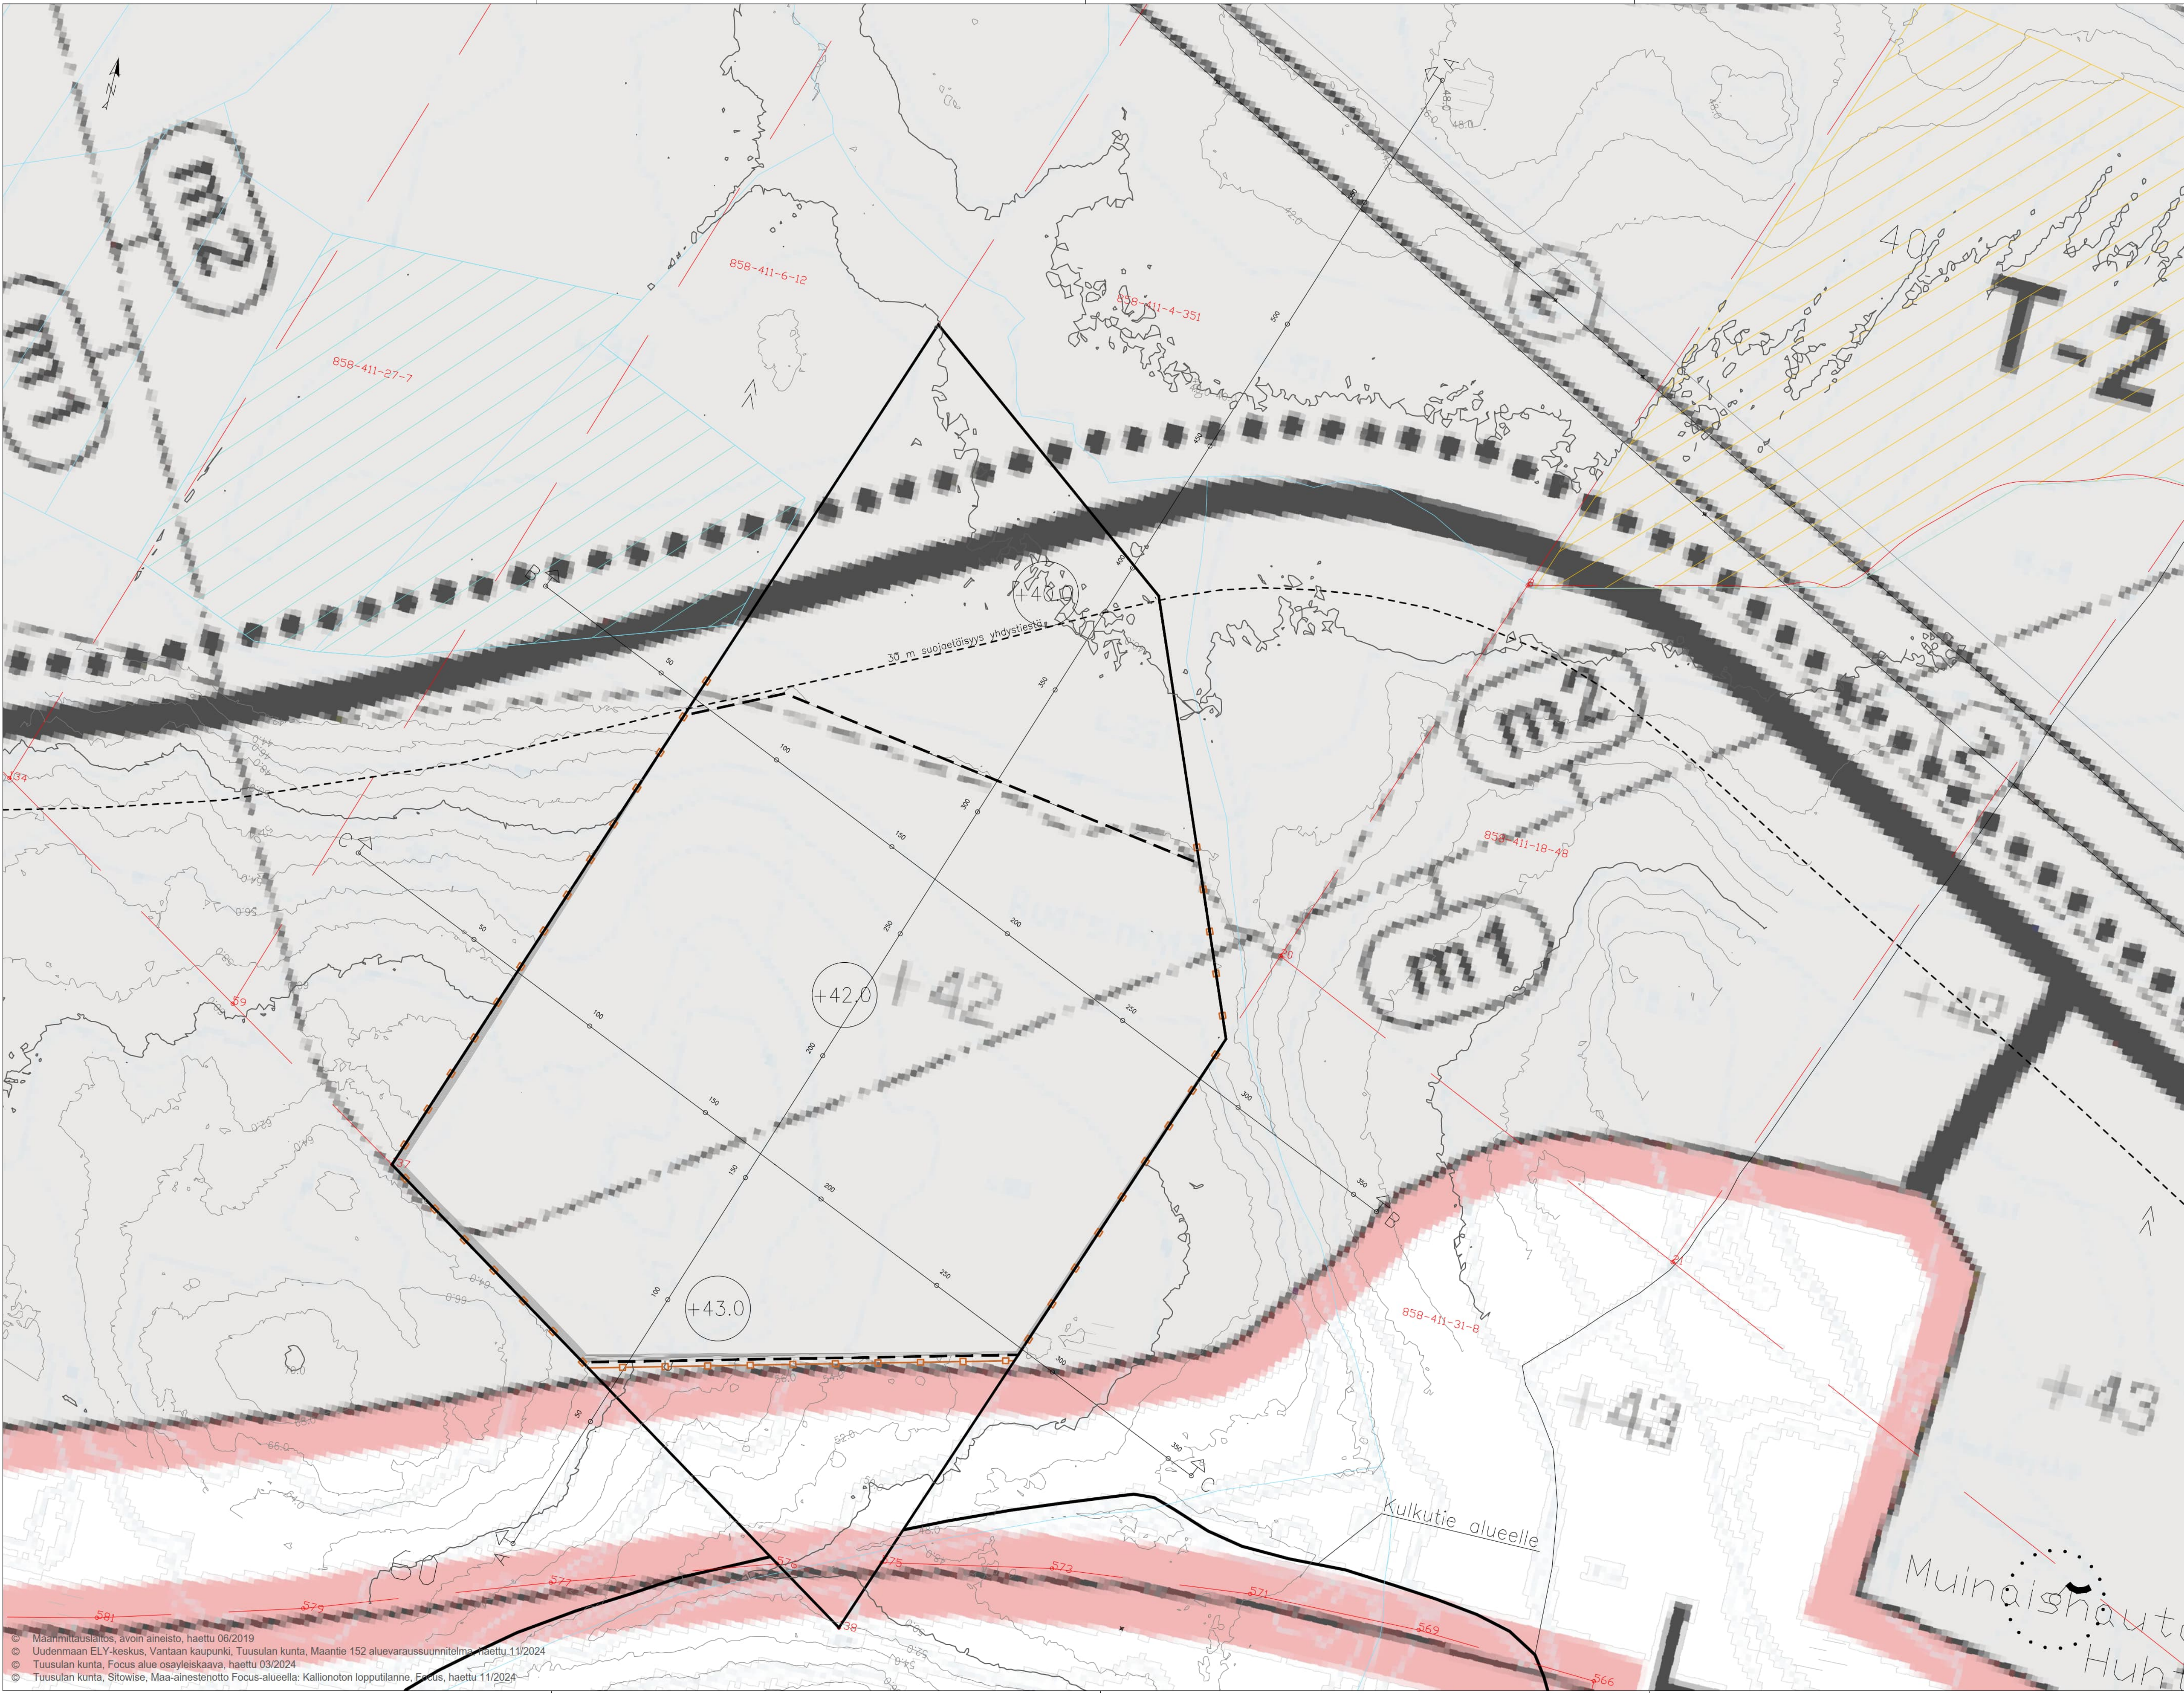

FOCUKSEN KALLIOALUE
Tuusula

Kiinteistö 858-411-4-351

Ottamisalueen pinta-ala 6,91 ha
Ottoalueen pinta-ala 4,64 ha

Otettava määrä 550 000 m³ltr

Ottotaso +42,0...+43,0 (N2000)

- Ottamisalueen raja
- - - Ottoalueen raja
- - - Kiinteistöraja
- - - Ottoalueen suojaamiseen tarkoitetut rakenteet (teräsverkkooita tms.)

ETRS-GK25, N2000

A	Yhteiskäyttöalueen 19.4.2022 (Kesk-Uudenmaan ympäristölaakso) lupamääräyksen 4. mukainen luovutuksen yhteissuunnitelman maan 152 aluevarausuudistuksen ja osayleiskaavassa määrätyn maanpinnan korkeusarvon kanssa.	30.6.2025		
Merkit	Muutos	Pvm	Suunn.	Tark.
Hankkeen nimi				
FOCUKSEN KALLIOALUE, TUUSULA				
Piirustuksen sisältö				
Lopputilannekartta ja Focus osayleiskaava				
DESTIA Infra suunnittelu				
Pvm 31.8.2020	Suunnittelija Proj. päällikkö	Pvm	Tark.	
			Hyv.	
Mittakaava 1:1000		Pir.nro 2b		