


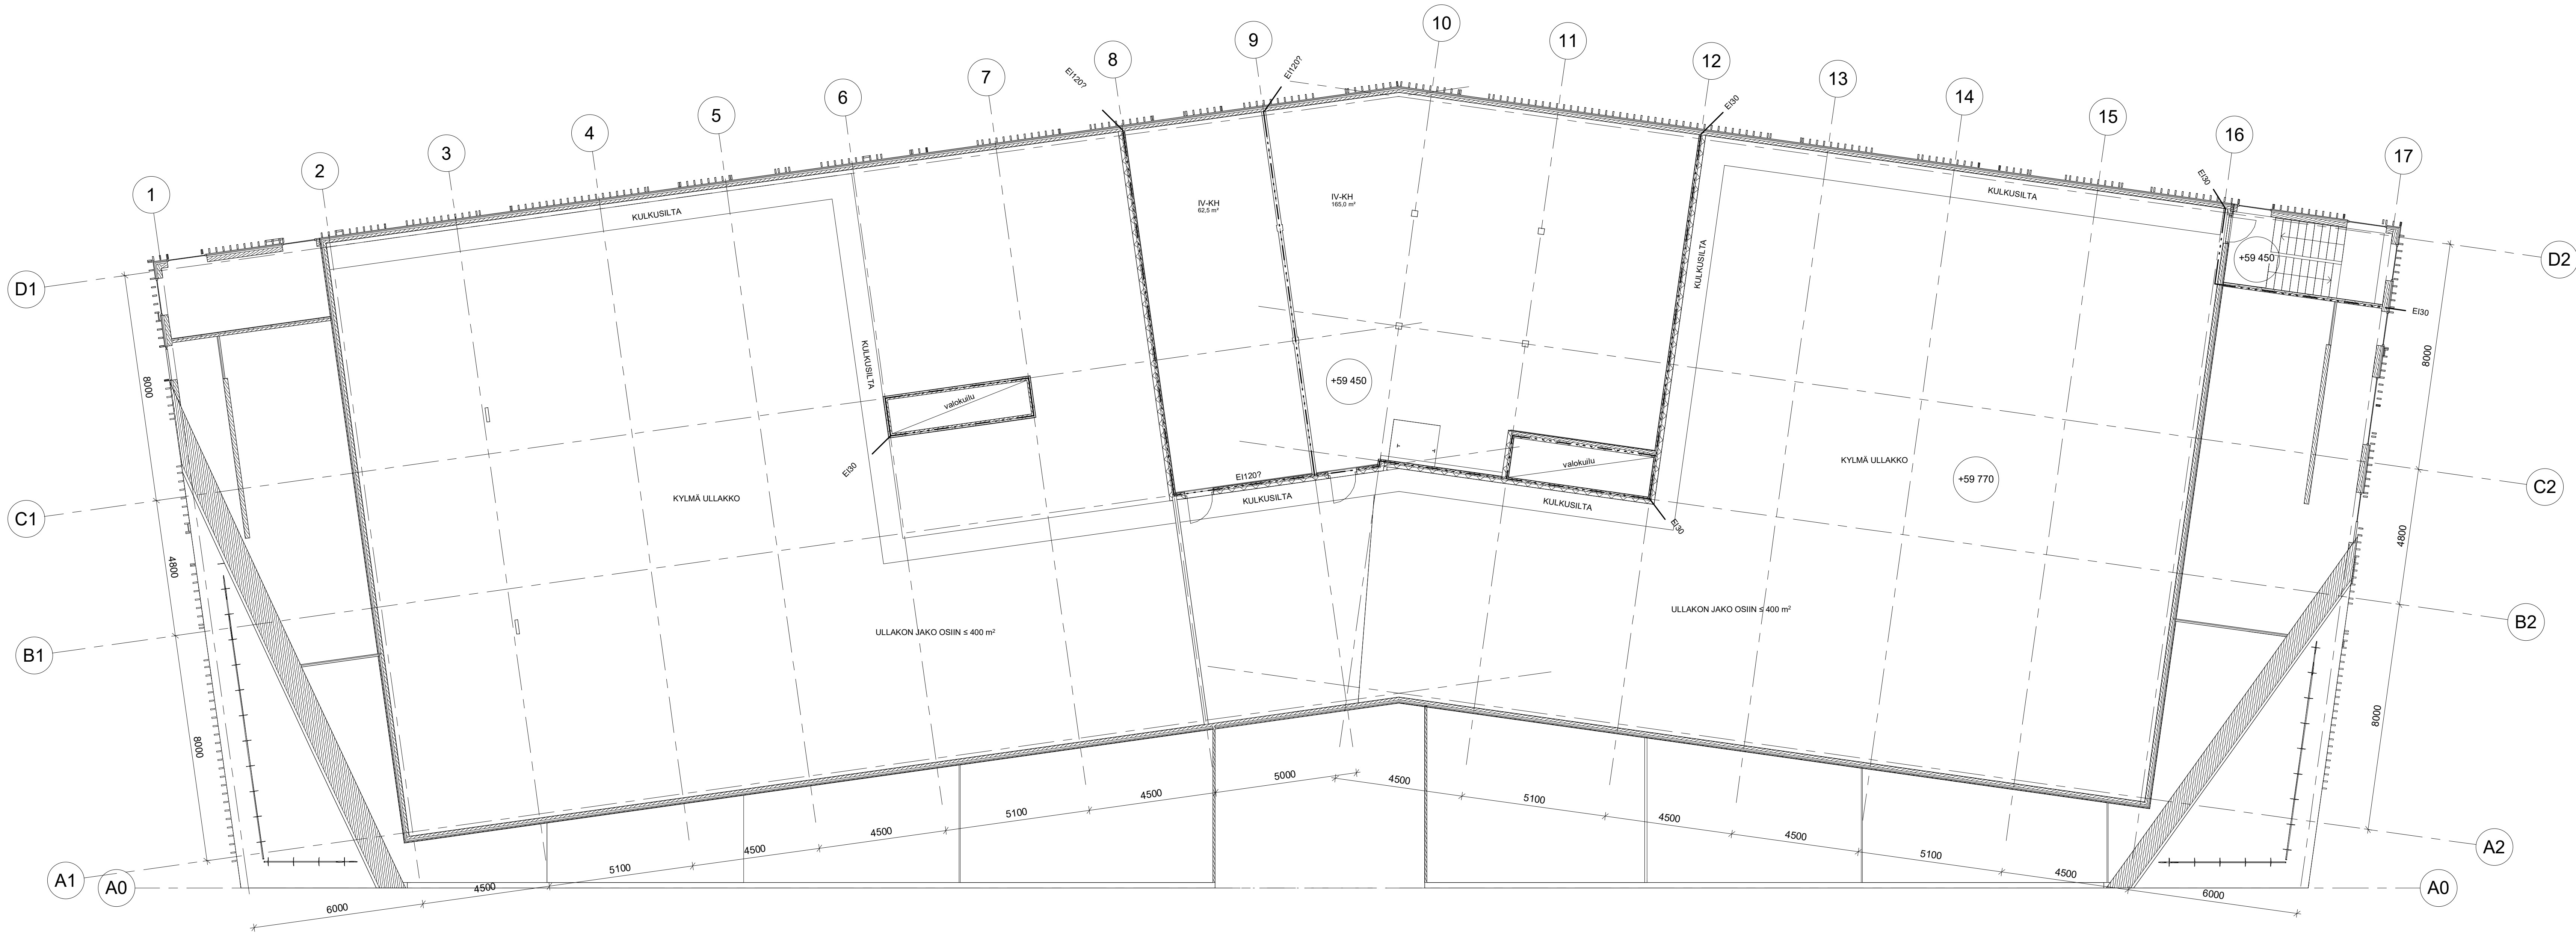

Revisio	Sisältö		Tekijä	Päiväys
1	ALUSTAVA			12.03.2020
K.osa/Kylä	Kortti/Tila	Torsti/Rn:o	Vieronomaisten arkkitehtimarkkinoita varten	
1	8126	1		
Rakennuskohteen nimi ja osasto			Pohjapiirustus	Juoksa n:o
UUDISRAKENNUS			YLEISSUUNNITELMA	
Rakennuskohteen nimi ja osasto			Pohjapiirustus sisältö	Mittakaavat
Marta Wendelin päiväkot			Pohjapiirustus ullakkokrs. IV-KH	1 : 100
Pähkinämäentie 195 04320 Tuusula			Suunnittelija, työn numero ja piirustuksen numero	
Suunnittelija: nimi, puhelin ja sähköposti Arkkitehdit Frondelius+Keppo+Salmenperä Oy Kalevankatu 39, 00180 Helsinki p.09 2786788 email: arkis@arkis.fi			AR1904 L05	
			xx.xx.2020	