



OJA1

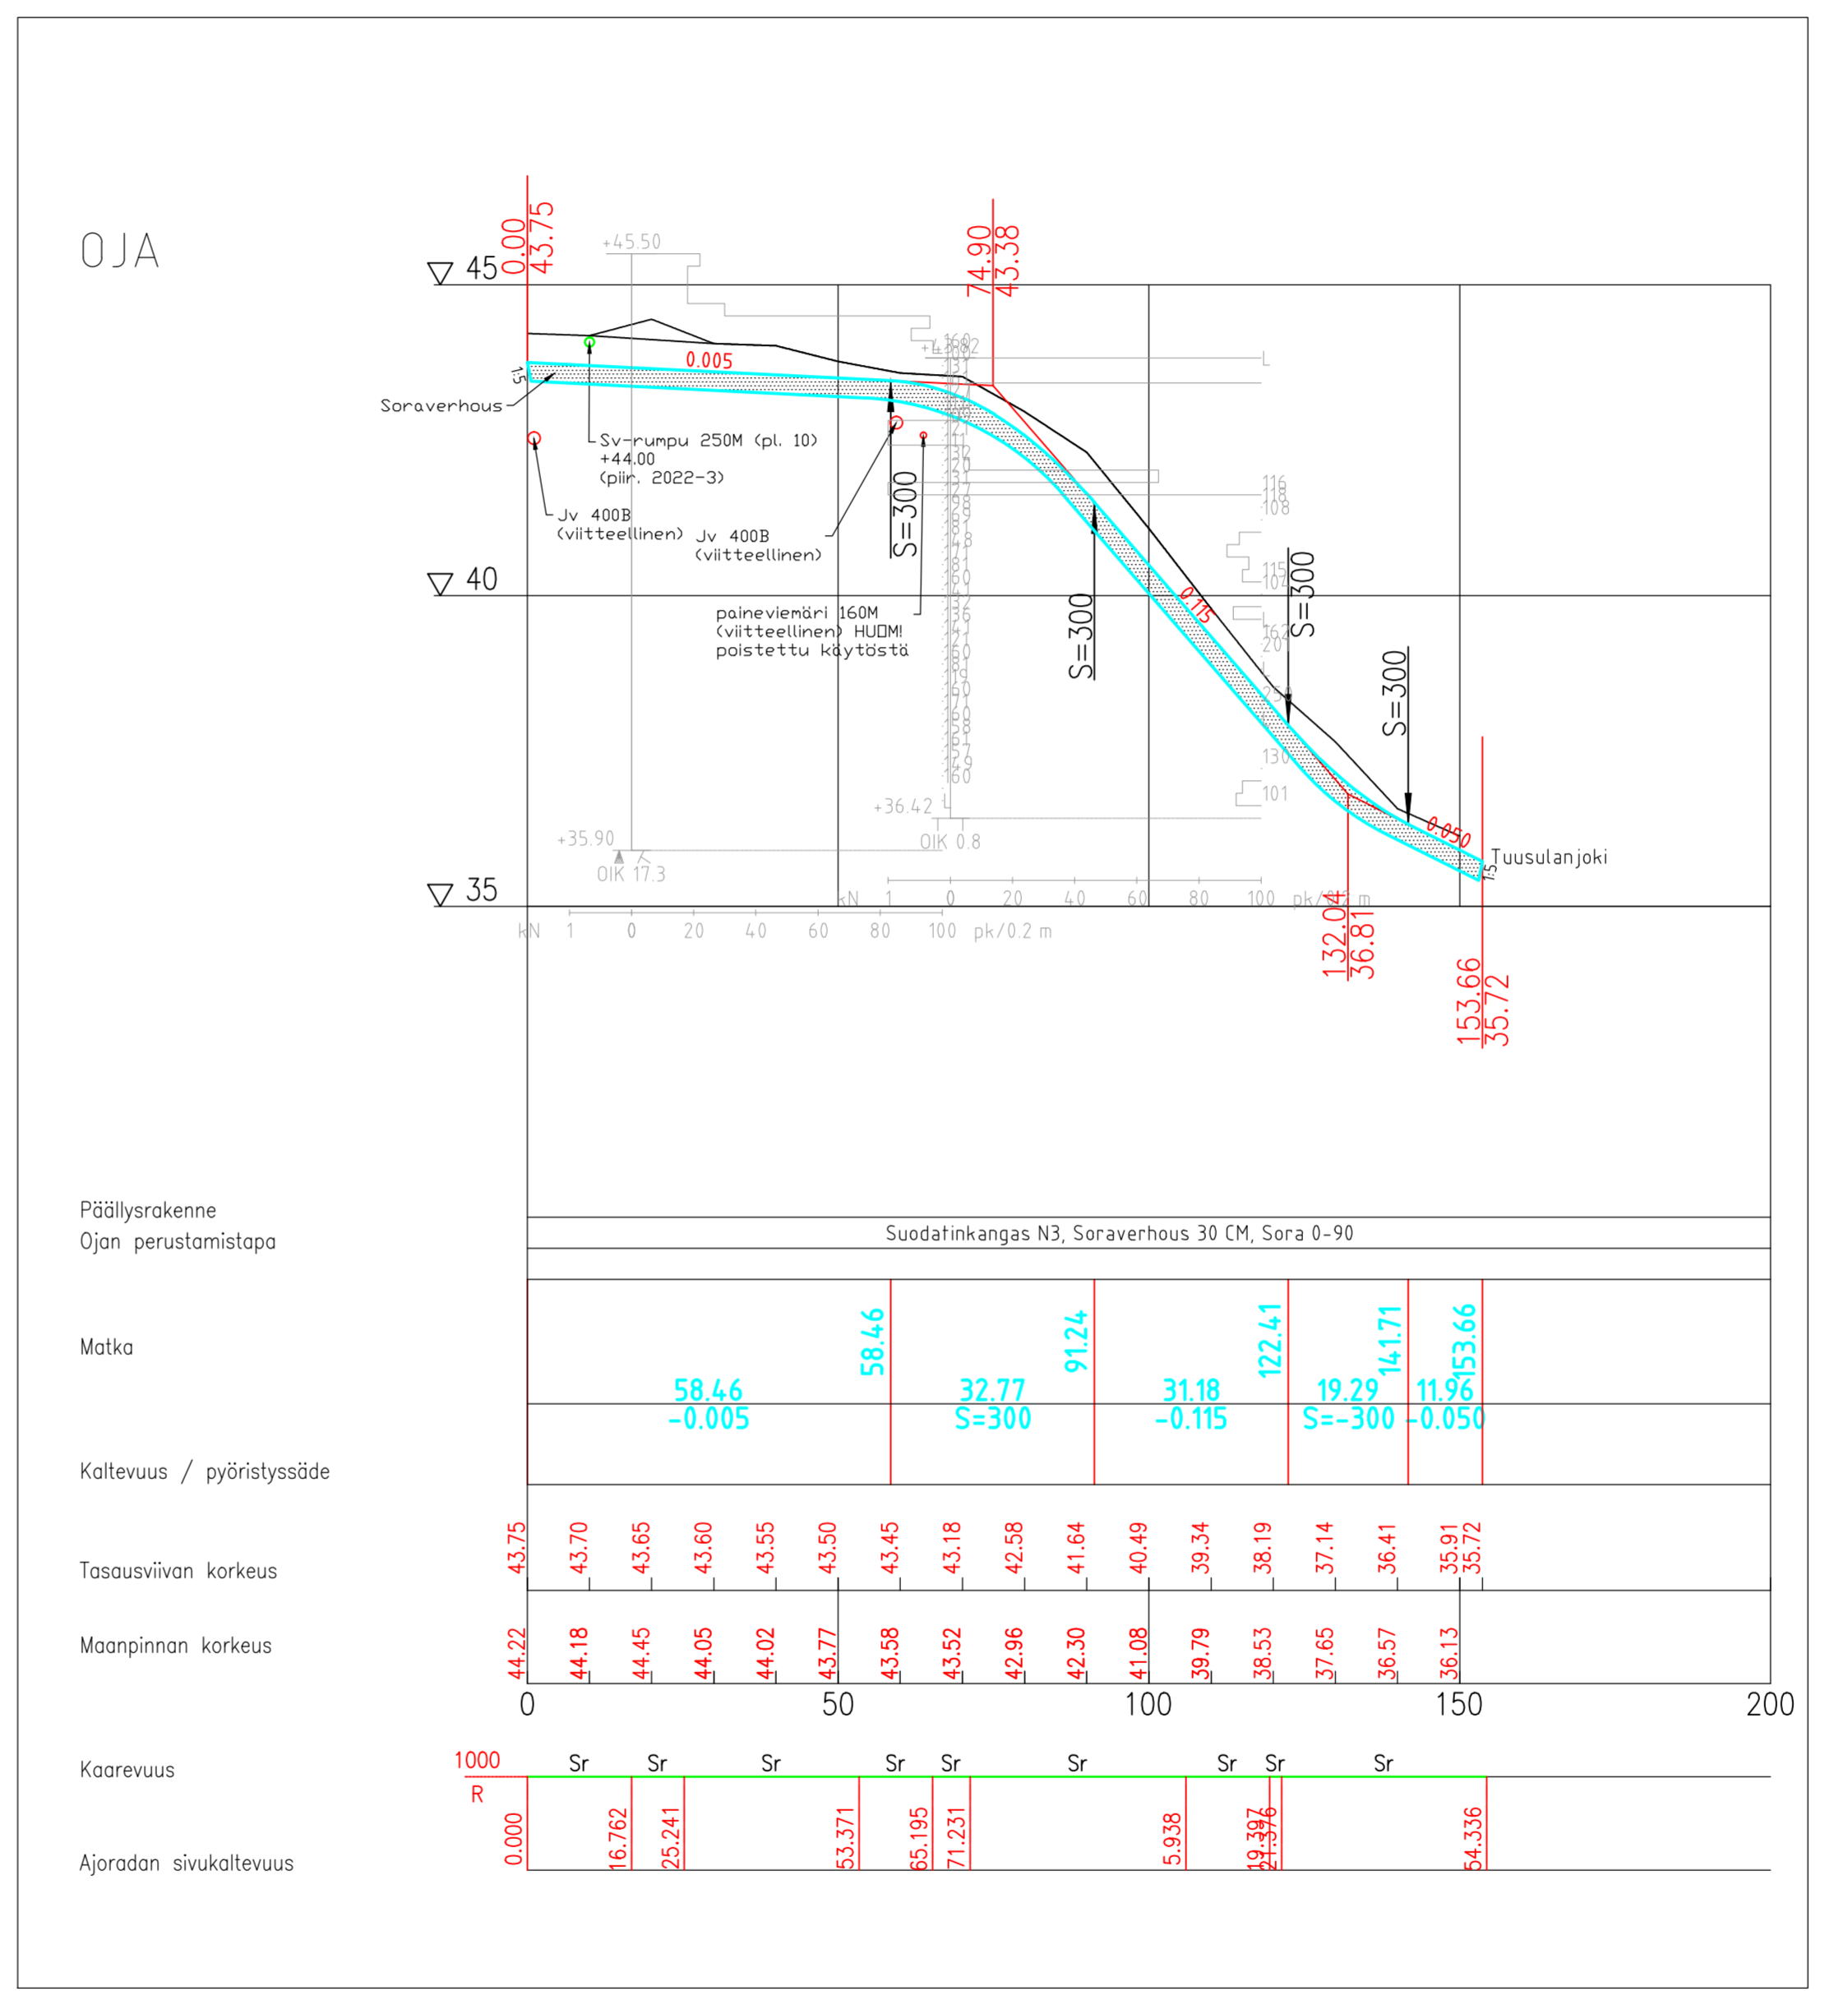

TYYPPIPOIKKILEIKKAUS OJA PL =80

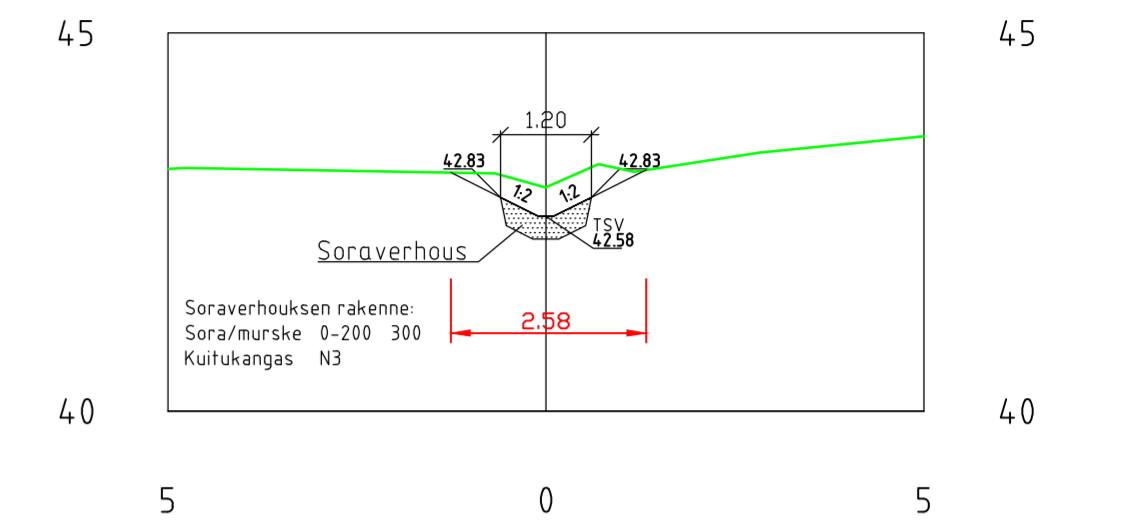

A	Lisätty liikennemerkki 372	THu	16.2.2018
Tunn.	Muutos	Muuttaja	Päiväys
Koordinaattijärjestelmä:	ETRS-GK25	© Tuusulan kunta, kartta- ja paikkatieto / 2017	
Korkeusjärjestelmä:	N2000		
Kylä	Kortteli/Tila	Tontti/R-nro	Alustava nähtävillä olo
HYRYLÄ			Tekn. ltk. hyv. §
Rakennustoimenpide	OJA		Virallinen nähtävillä olo
			Tekn. ltk. hyv. §
Rakennuskohteen nimi ja osoite	RIIHITIEN LASKUOJA		Piirustuslaji
			RAKENNUSSUUNNITELMA
			Piirustuksen sisältö
			ASEMPIIRUSTUS
			PITUUSLEIKKAUS
			Mittakaavat
			1:500
			1:1000/1:100
Kunnallistekniikan suunnittelu			
Pvm	Piirt.	Suunn.	Tark.
15.1.2018	THu	THu	
Suunniteluala, työn numero			Piir.nro
			2022-4A