


Rakennusluvan toimenpidealue




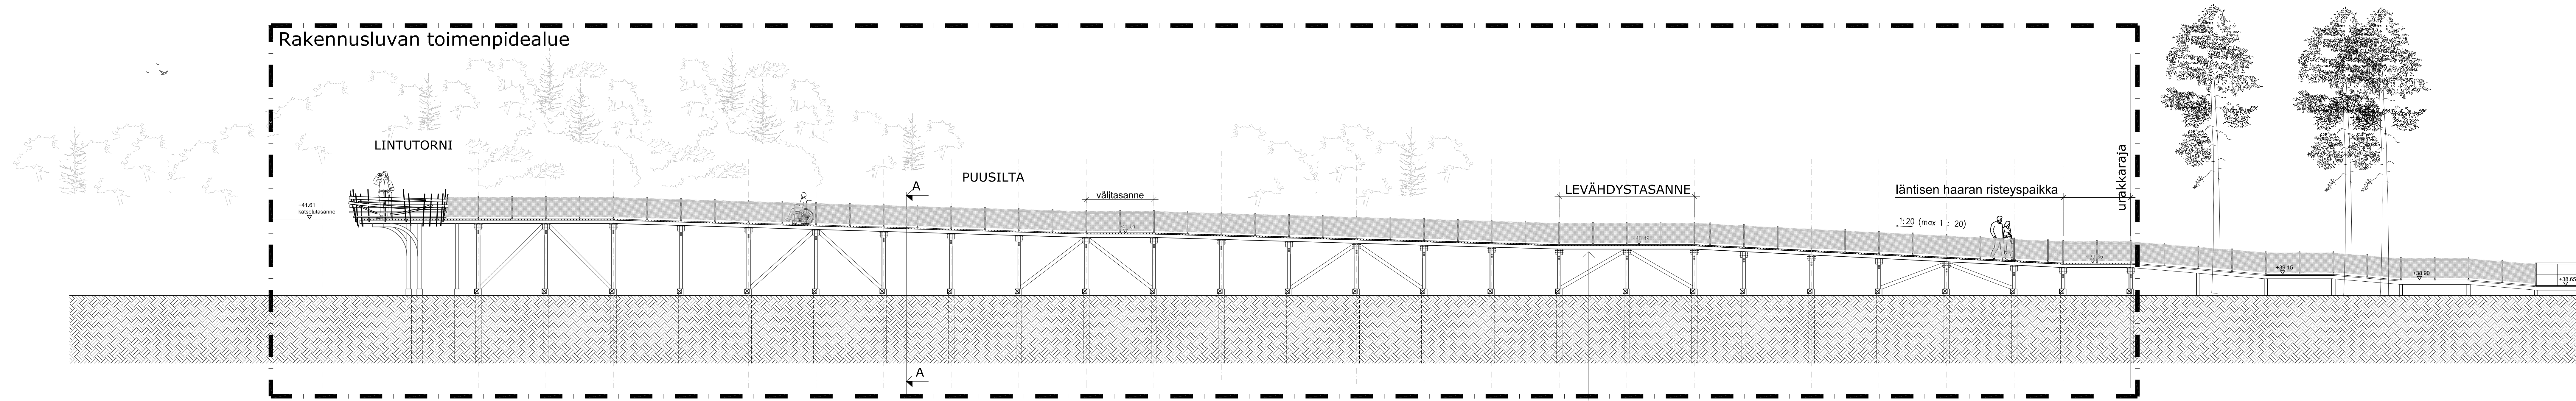


JULKISIVU LÄNTEEN


LINTUTORNI
KATSELUTASANNE
1:50

Leikkaus A - A 1:50

LEVÄHDYSTASANNE
1:50

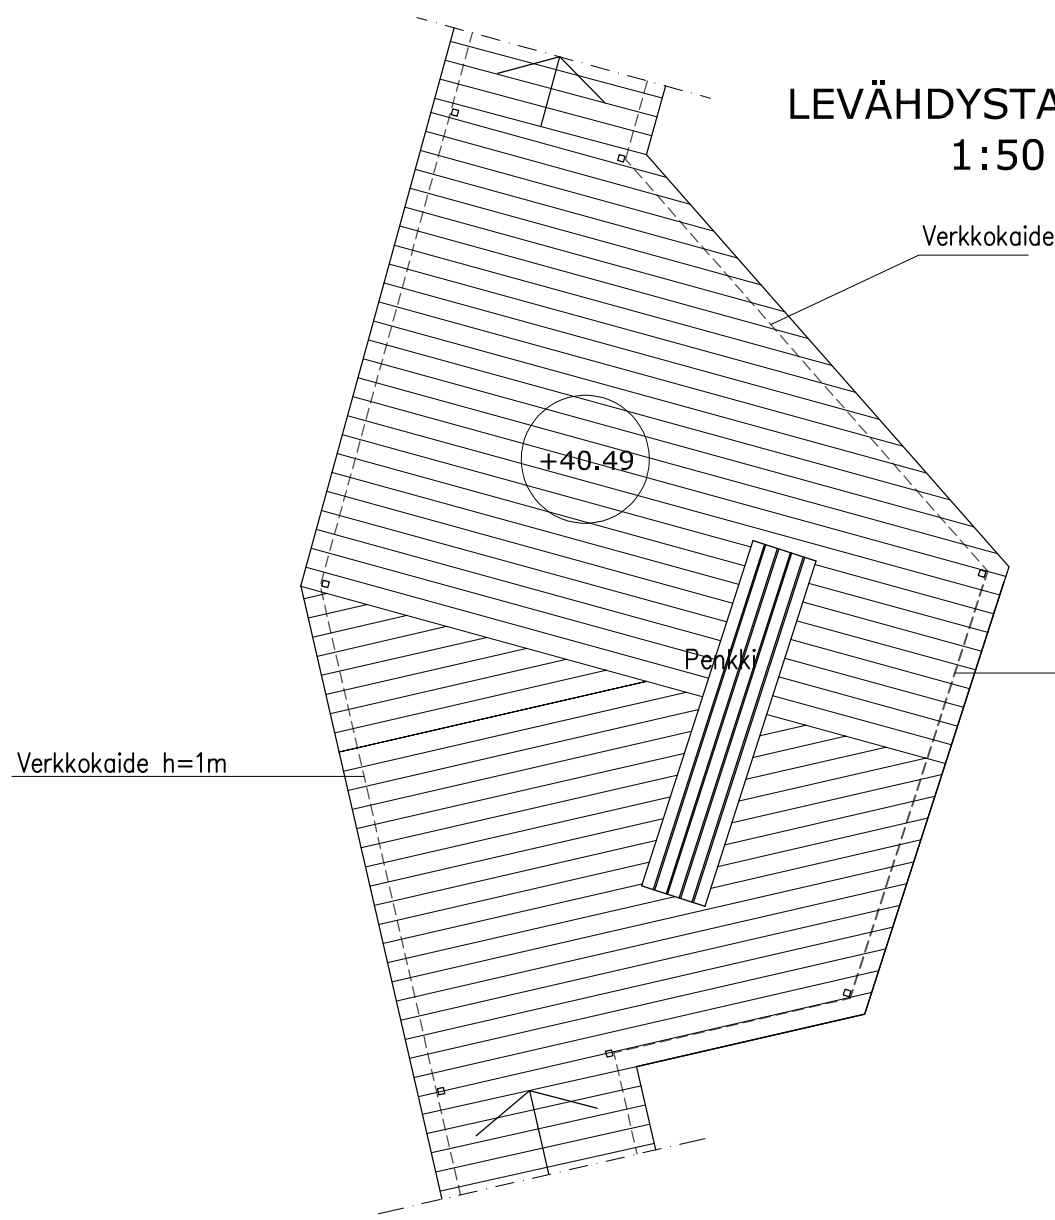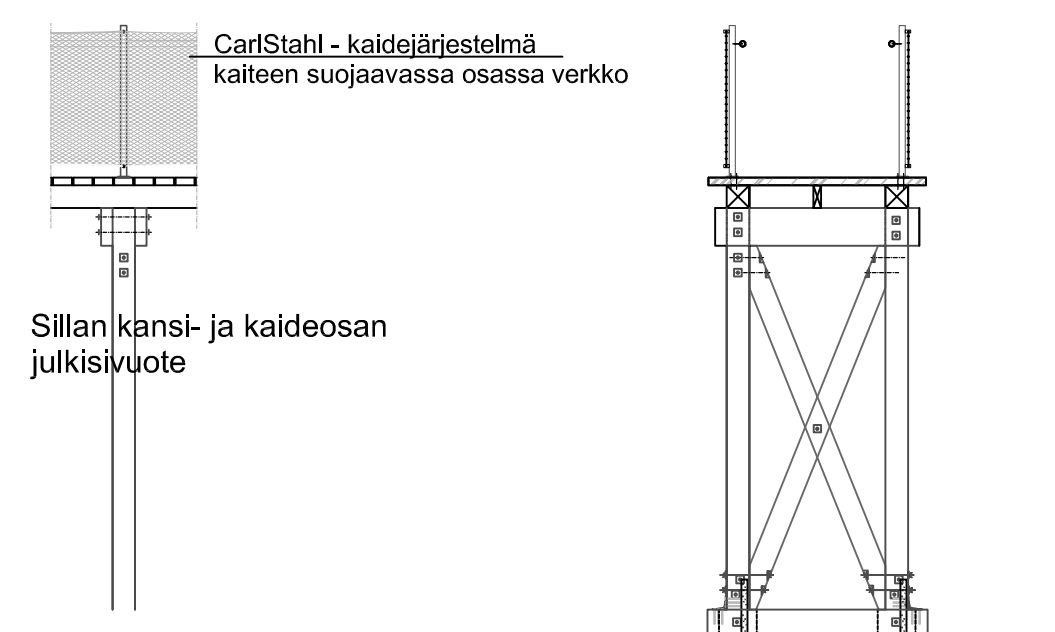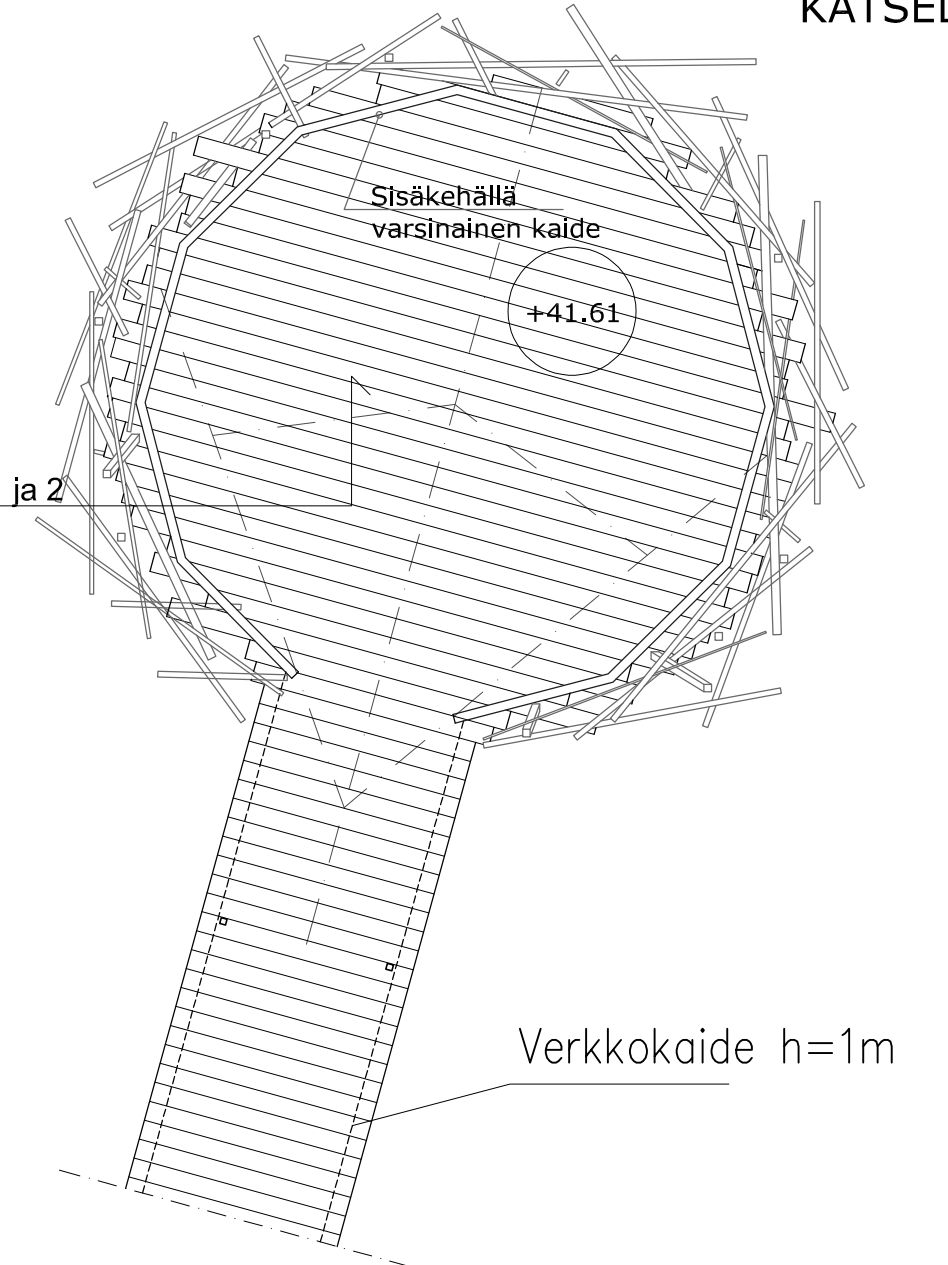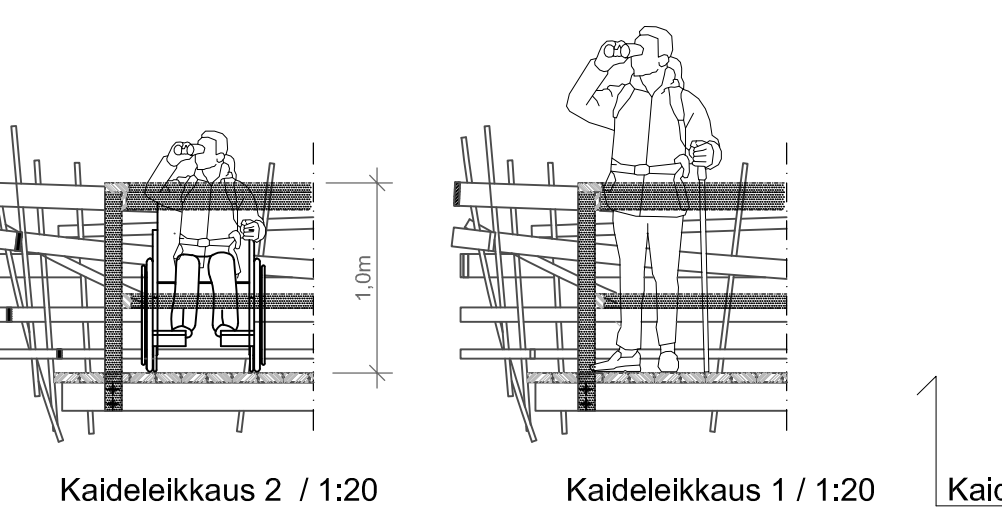

Rakennusluvan toimenpidealue
LINTUTORNI

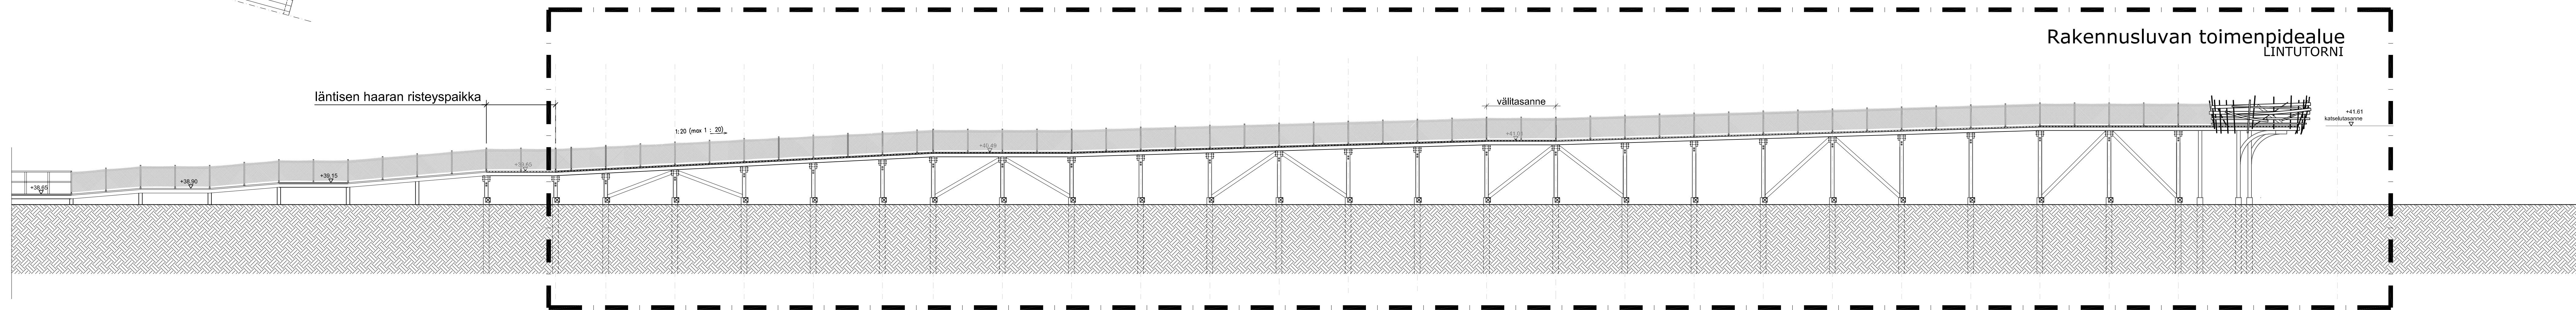

JULKISIVU ITÄÄN

Muutos	Päiväys	Suunnittelija	Selitys

Koskenmäki	Koskenmäki	Tuusulanjärvi	Varonauksen metsätyöryhmä
Rakennusmaa	UUDISRAKENNUS	Rakennus	PÄÄPIIRUSTUS
Rakennusmaa	Rakennus	Rakennus	Rakennus

Koskenmäen lintutori
Tuusulanjärven natura-alue

Julkisivu länteen ja itään
Leikkaus A - A ja tasanteet 1:50