


RAKENTEIDEN KÄYTTÖIKÄ 15v.

PUUPAALUT LUJUUSLUOKKA C30 KÄYTTÖLUOKKA 3, PAINEKYLLÄSTETTY SFS 3974 LUOKKA A.
SAHATAVARA LUJUUSLUOKKAN C24 MUKAISTA PUUTAVARAA KÄYTTÖLUOKKA 3,
PAINEKYLLÄSTETTY SFS 3974 LUOKKA A
KIINNITYSLEVYT, PULTIT, MUTTERIT, ALUSLEVYT, KANSIRUUVIT, PUURUUVIT JA NAULAT
KUUMASINKITTÄÄ TERÄSTÄ TAI RUOSTUMATONTA TERÄSTÄ 1.4301 TAO 1.4401

TERÄSOSIEN LUJUUS S355
PULTTIEN JA MUTTEREIDEN LUJUUSLUOKKA VÄHINTÄÄN 5.8
KUUMASINKITYS TERÄLEVYILLÄ JA TANKO-OSILLA 100mikrometriä, SFS-EN ISO1461
KUUMASINKITYS KIERTEISTETYILLÄ KIINNITYSOSILLA 60mikrometriä, SFS-EN ISO10684

LEIKKAUS A-A 1:50
lintutornin kohdalta

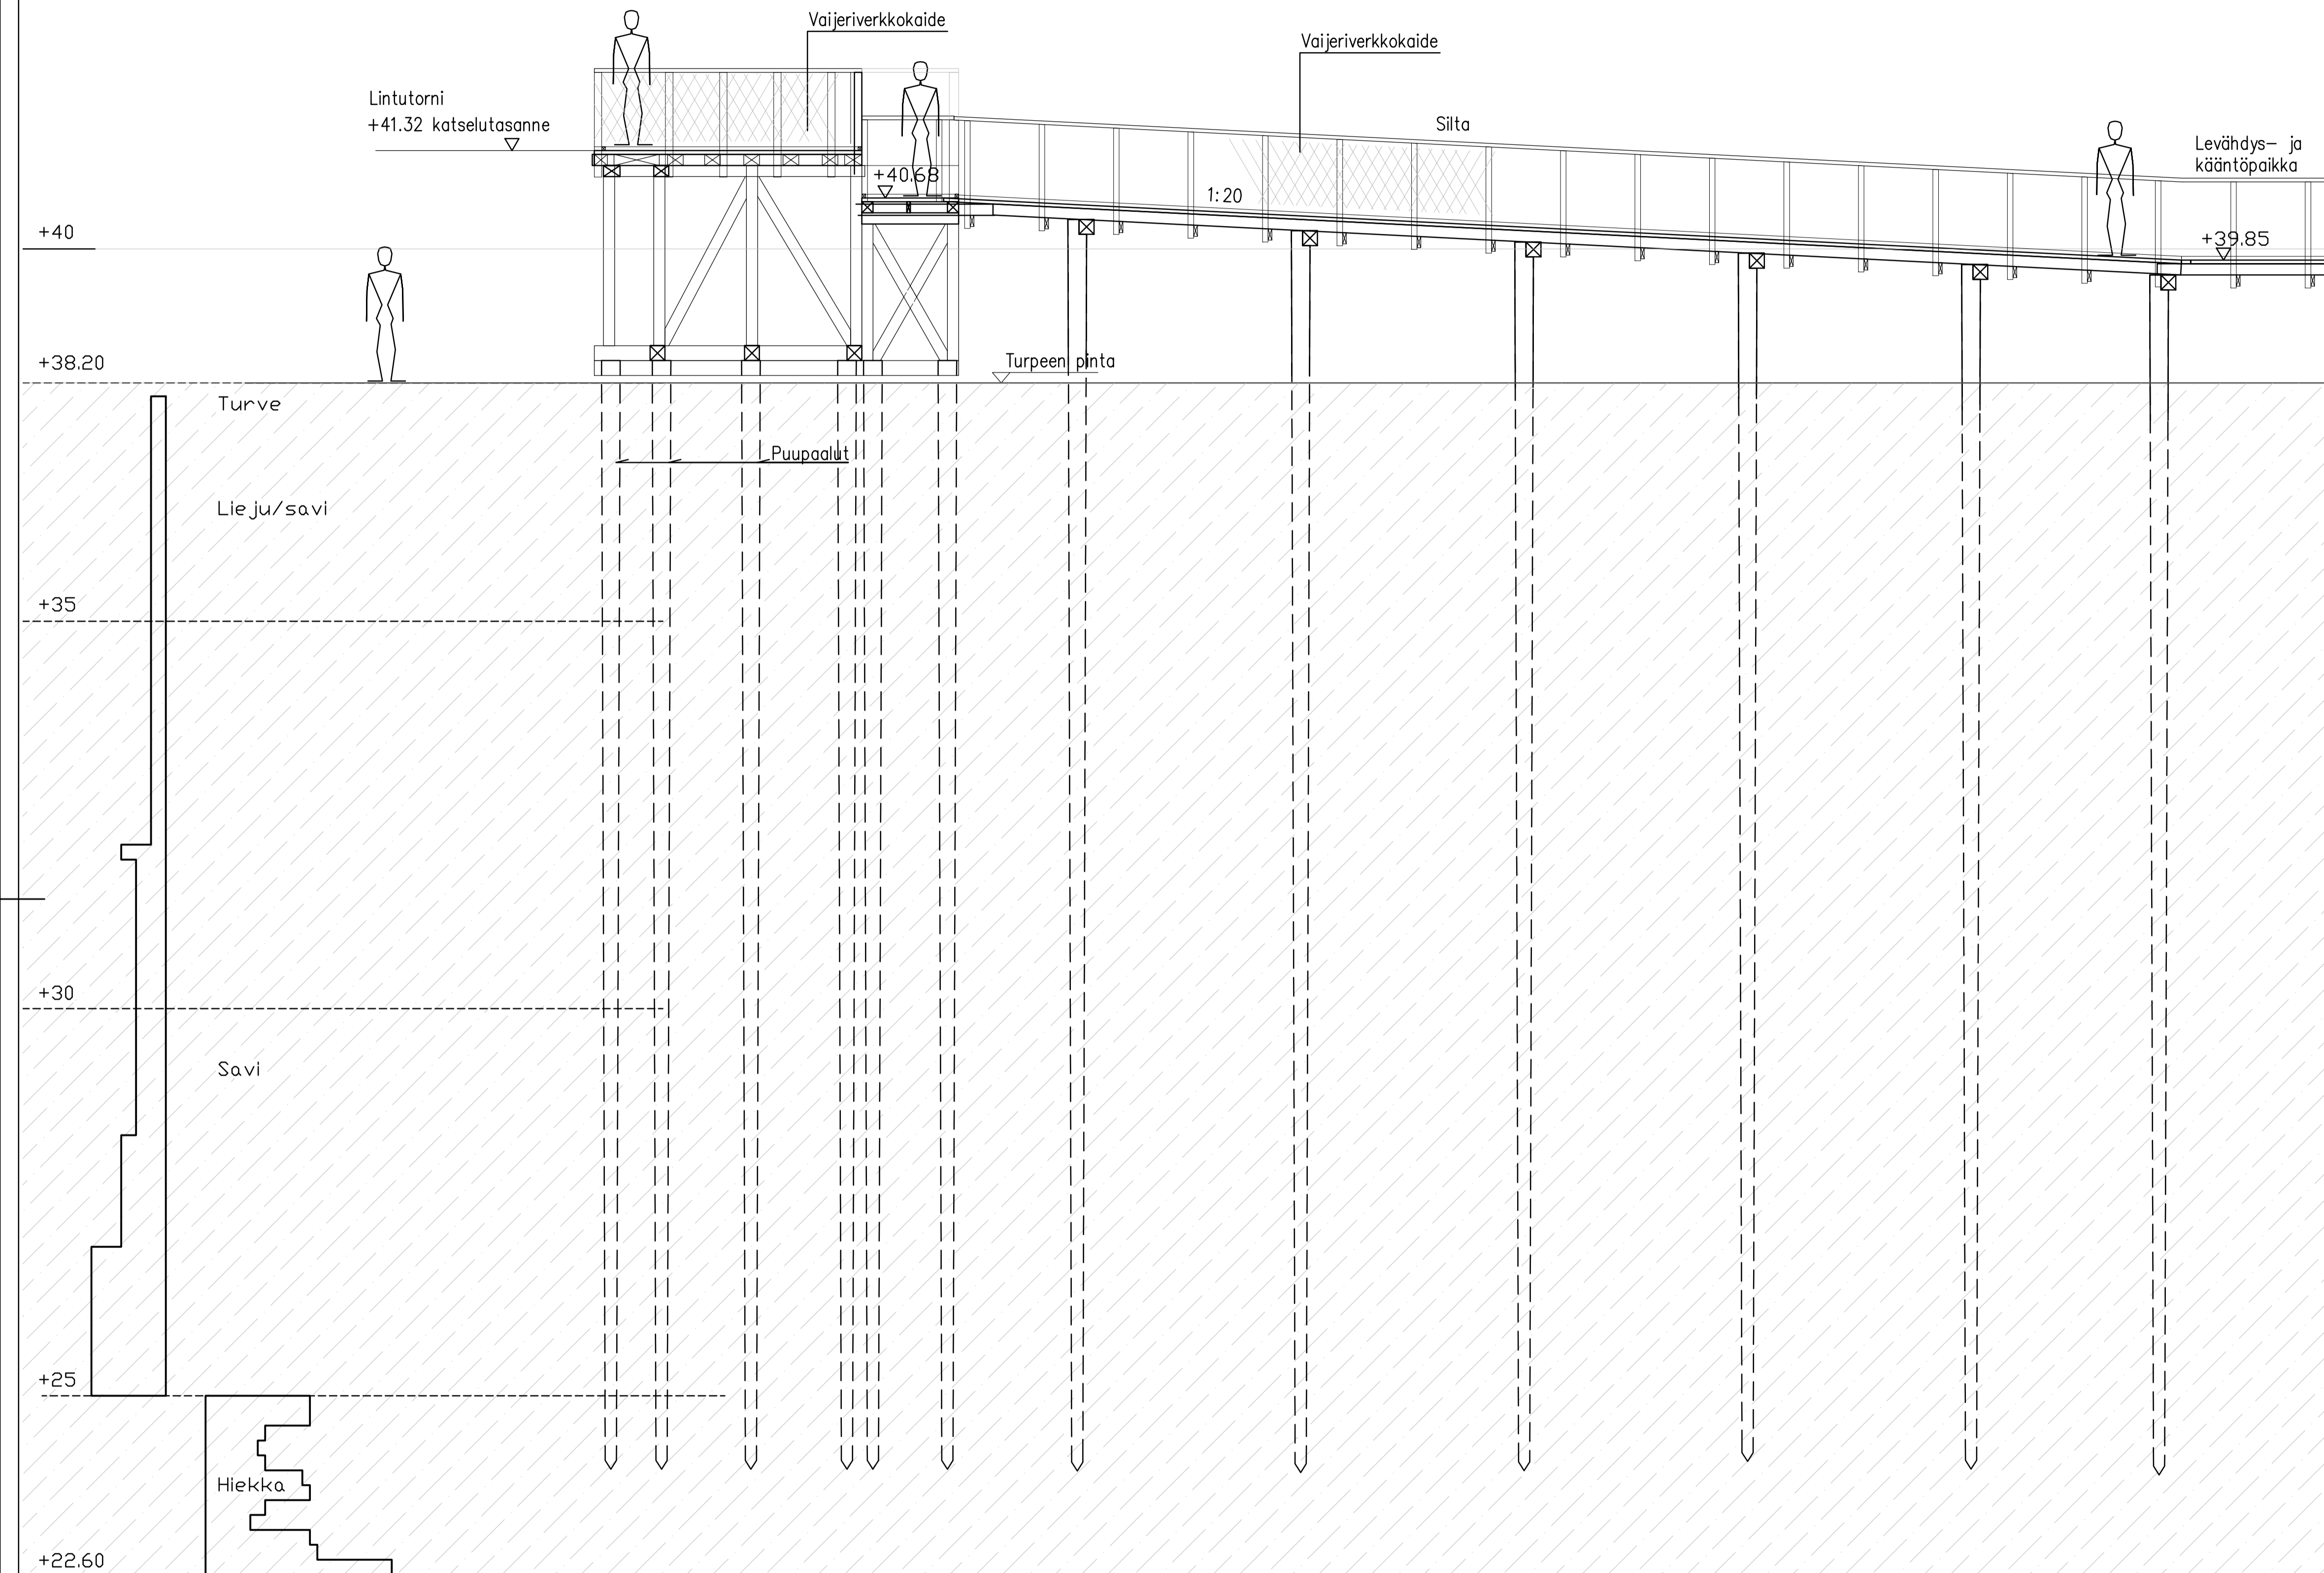

KOMMENTEILLE

Kaupunki/osa/Kylä	Korttelit/Tila	Tontti/m ²	Viranomaisen merkintä
1 HYYRÄ	8000	-	-
Rakennuksen numero/Rakennusten numerot/Rakennustunnus/Rakennustunnukset			
-			
Rakennustoimenpide	Piirustustyyppi	Juoks.no	
UUDISRAKENTAMINEN	POHJARAKENNEPIIRUSTUS	-	
Kohde	Piirustuksen sisältö	Mittakaavat	
TUUSULAN KUNTA TUUSULANJÄRVEN NATURA-ALUEEN ESTEETÖN REITTI	LINTUTORNIN POHJARAKENTEET LEIKKAUS A-A	1:50	
Suunnitteluala, työnnumero ja piirustuksen numero			Muutos
sipti consulting			GEO 1513 03 -
Sipti Oy Paasikivenkatu 13, 04200 Kerava 050 569 0991, 040 7558 779			Tiedosto
Päiväys 20.1.2020			Piirt.
Suunn. Ossi Rintala			
Vastuullinen suunn. Teemu Rahikainen			

LIITTYY PIIRUSTUKSIIN: SIPTI OY GEO 1513 01
SIPTI OY GEO 1513 02