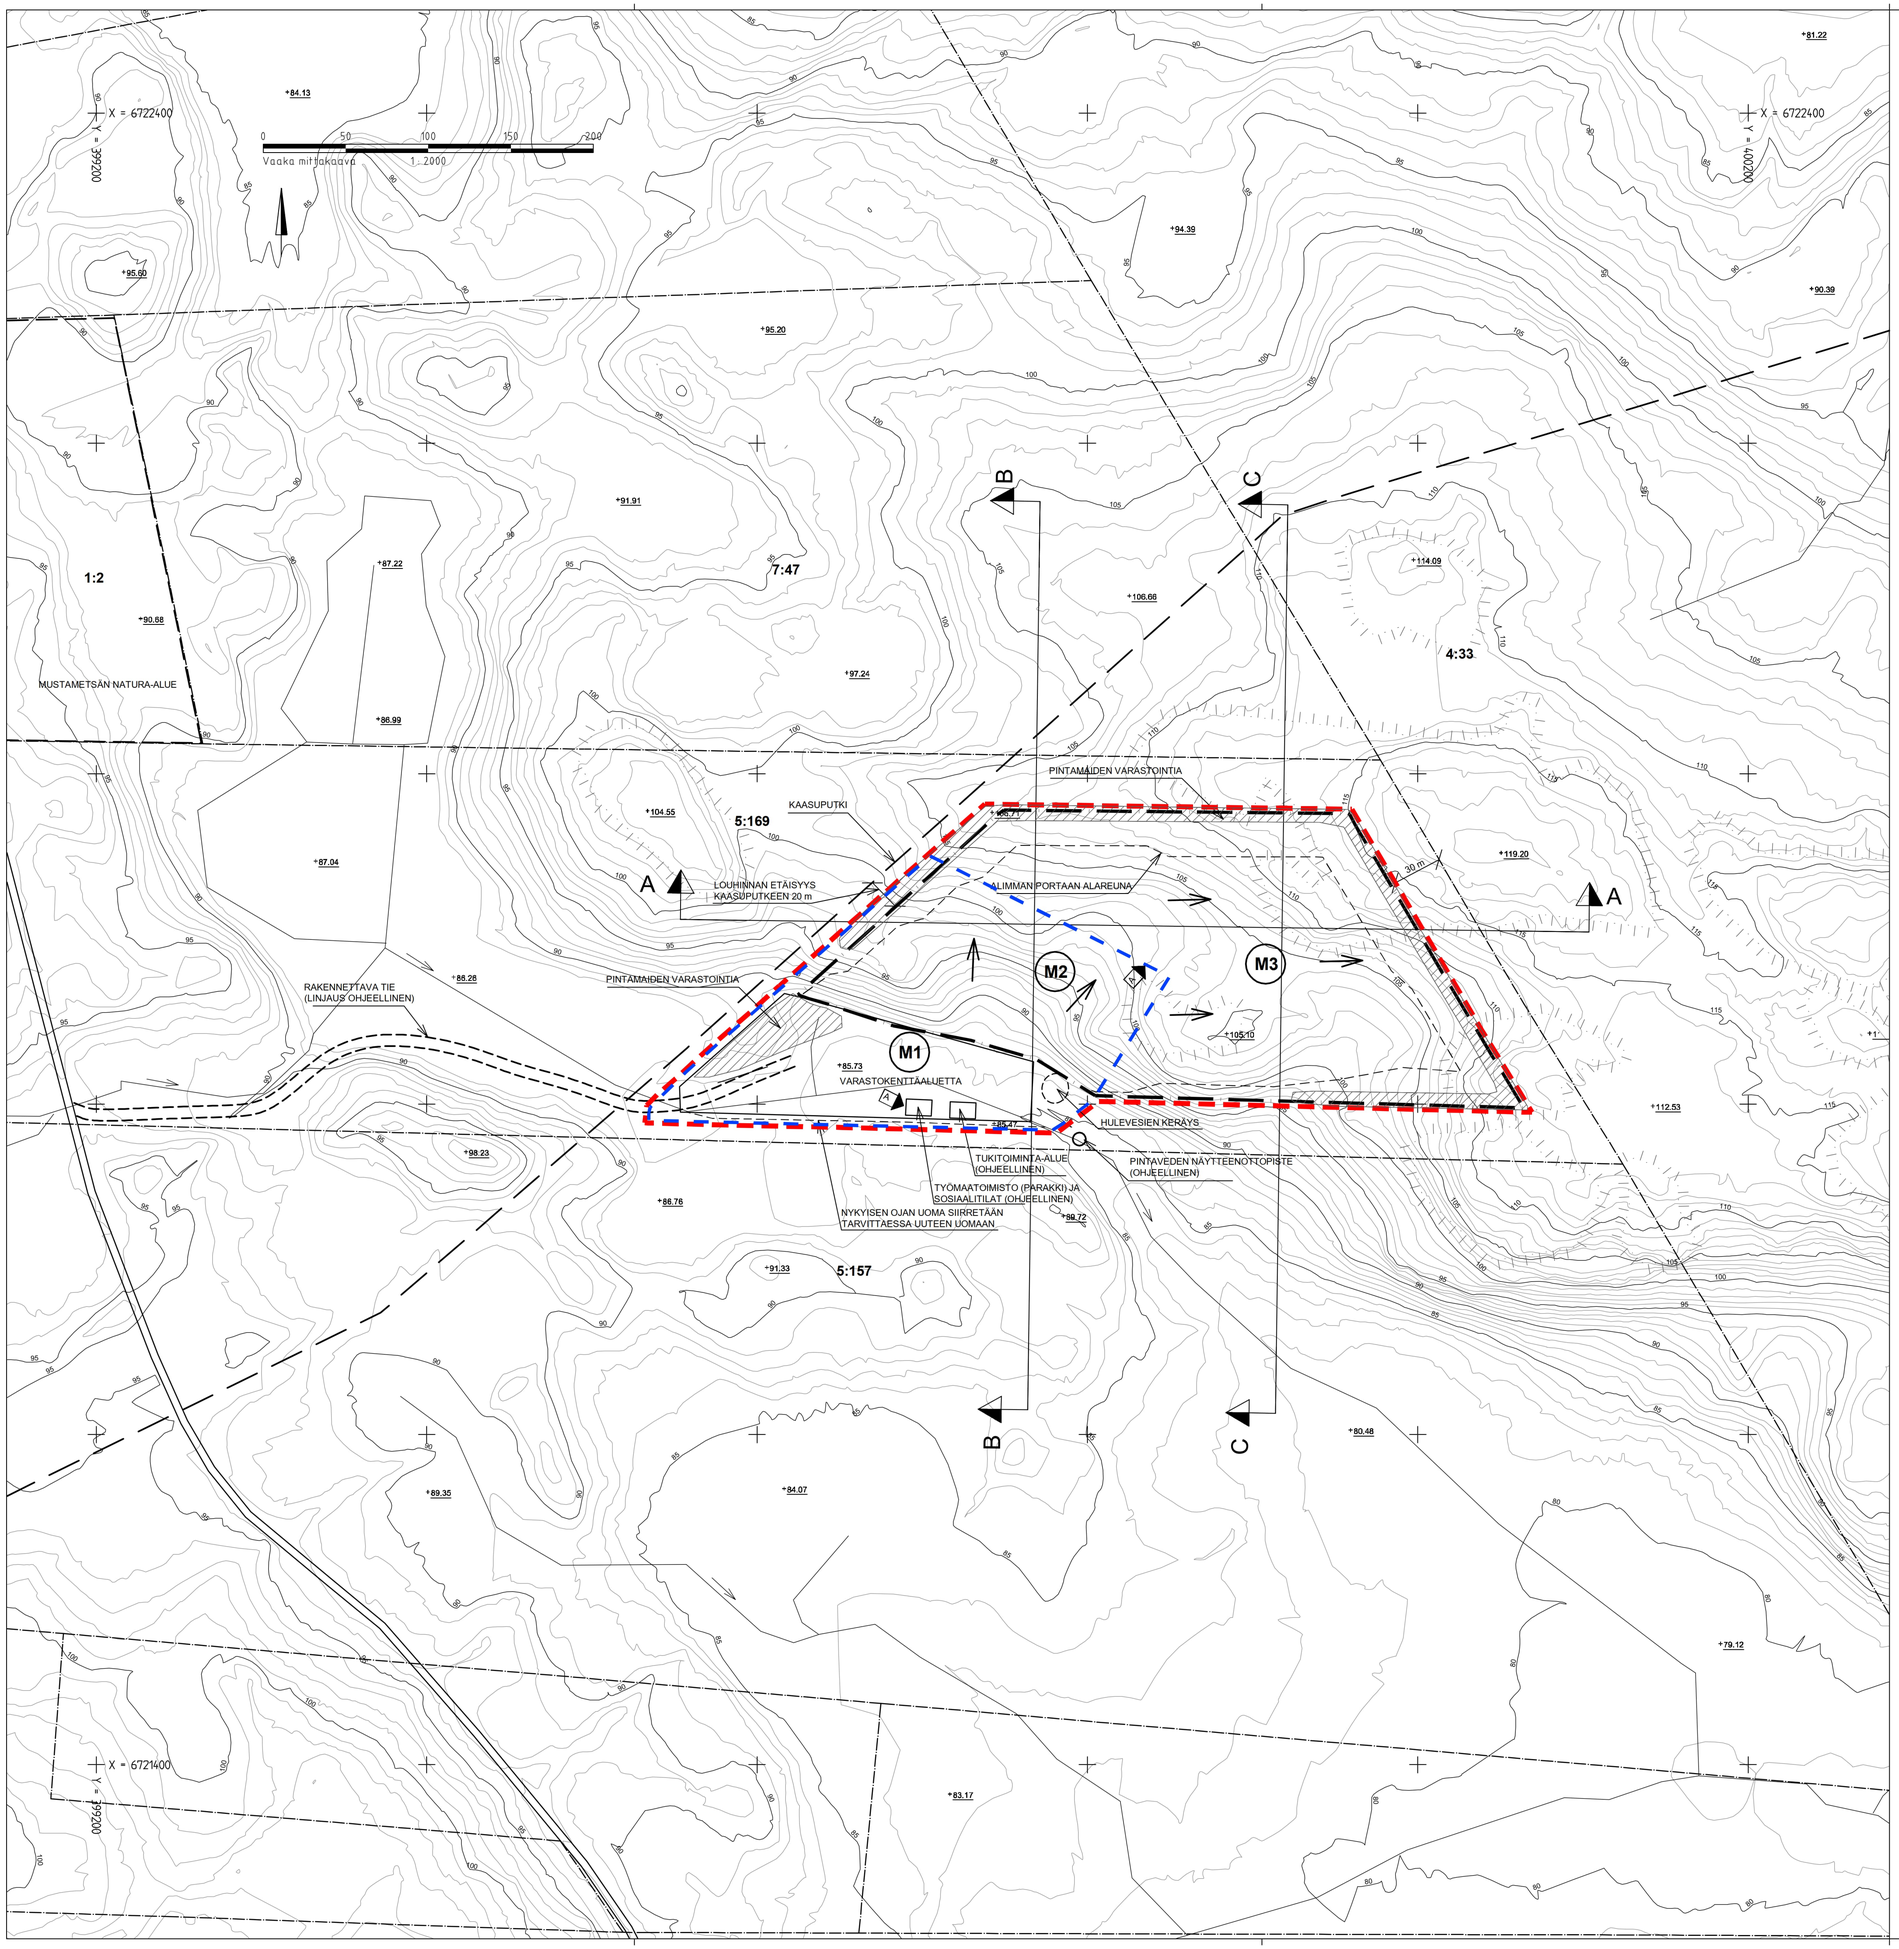

MERKINNÄT

OTTAMISALUEEN RAJA, 7,2 ha
Kaikki ottamiseen liittyvät toiminnot sijoittuvat rajauksen sisäpuolelle (ml. varastokentät)

LOUHITTAVAN ALUEEN RAJA, 5,4 ha
Varsinainen kallion louhinta sijoittuu rajauksen sisäpuolelle.

KIINTEISTÖRAJA

LOUHINNAN OHJEELLINEN ETENEMISSUUNTA

M — MURSKAUSLAITOKSEN OHJEELLINEN SIJAINTI
Merkintä kuvaa laitoksen ohjeellista sijaintia toiminnan etenemisen mukaan. Numero kuvastaa etenemisjärjestystä. Murskauslaitos sijoittuu pääosin mahdollisimman lähelle sen hetkistä louhintakohtaa. Tarkasti laitoksen sijaintia ei voida suunnitella etukäteen.

PINTAMAIDEN VARASTOINTI (OHJEELLINEN)
Pintamaita voidaan tarvittaessa myös varastoida muualla ottamisalue-rajauksen sisäpuolelle.

KAASUPUTKI

NATURA-ALUE

Reuna-alueella louhitaan porrastetusti (ks. lopputilannepiirustus S2). Alimman portaan alareuna on merkitty piirustukseen. Ko. rajan jälkeen louhinta tehdään porrastetusti.

ALOITUSLUPAHAKEMUKSEN MUKAINEN ALUE
(3 ha, josta louhittavaa aluetta 1,5 ha)
Rajatulle alueelle haetaan lupaa aloittaa maa-ainestenottotoiminta ja murskaus muutoksen hausta huolimatta.

POHJAKARTTA PERUSTUU MAANMITTAUSLAITOKSEN LASERKEILAUSAINEISTOON VUODELTA 2023.

Tunnus	Lukumäärä	Muutos	Pvm	Suunnittelija	Pvm	Hyväksyjä
A		Aloituslupahakemuksen aluerajaus lisätty. Työmaatoimisto ja sosiaalitilat lisätty.	11.9.2024	OLin		

Koordinaatti-/ korkeusjärjestelmä ETRS-TM-35/ N2000

K.osa/ kylä | Kortteli/ tila | Tontti/ Rn:o 5:169

Viranomaisen merkintöjä

Rakennustoimenpide

Piirustuslaji: Suunnitelmapiirustus | Juokseva nro

Rakennuskohteen nimi ja osoite
Morenia Oy
Äijänalho, Mäntsälä
Maa-ainesten ottosuunnitelma ja ympäristölupahakemus

Piirustuksen sisältö: Nykytilanne- ja suunnitelmapiirustus | Mittakaava 1:2000

RAMBOLL
Ramboll Finland Oy
PL 25, Itsehallintokuja 3
02601 Espoo
puh. 020 755 611

Suunn.ala: GEO | Työnro: 1510081531 | Tiedosto

Piirustusnro: S1 | Muutos: A

Hyv. (nimi, tutkinto, allekirj.)

Piirt.: OLin | Suunn.: [redacted] | Pvm: 8.2.2024