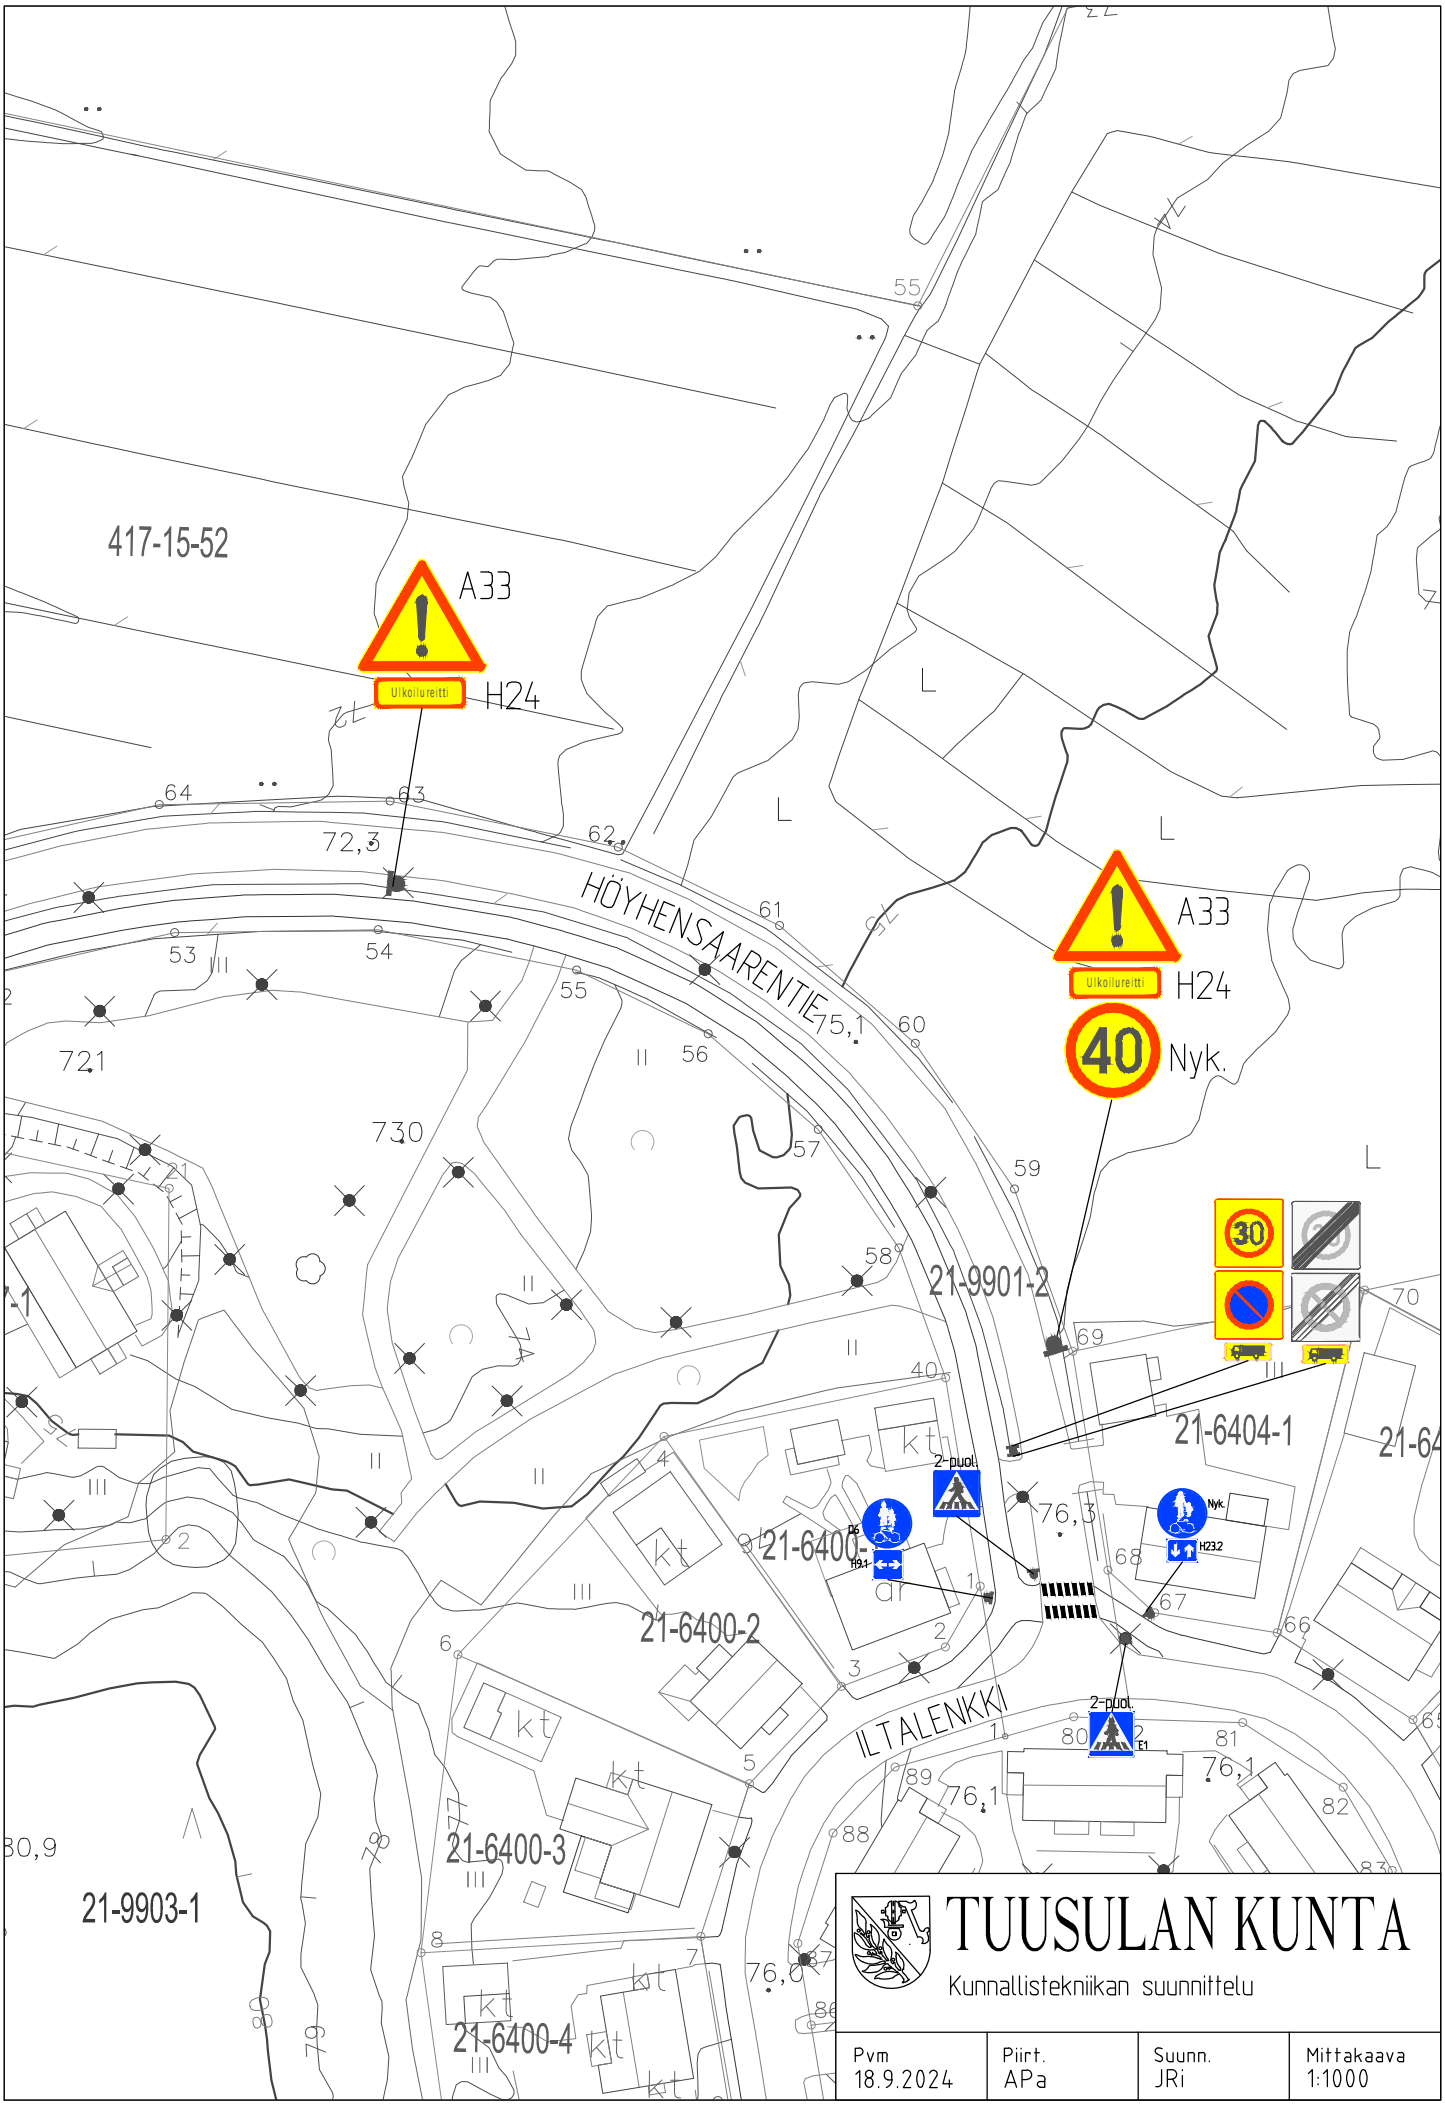

TUUSULAN KUNTA

Kunnallistekniikan suunnittelu

Pvm	Piirt.	Suunn.	Mittakaava
18.9.2024	APa	JRi	1:1000