


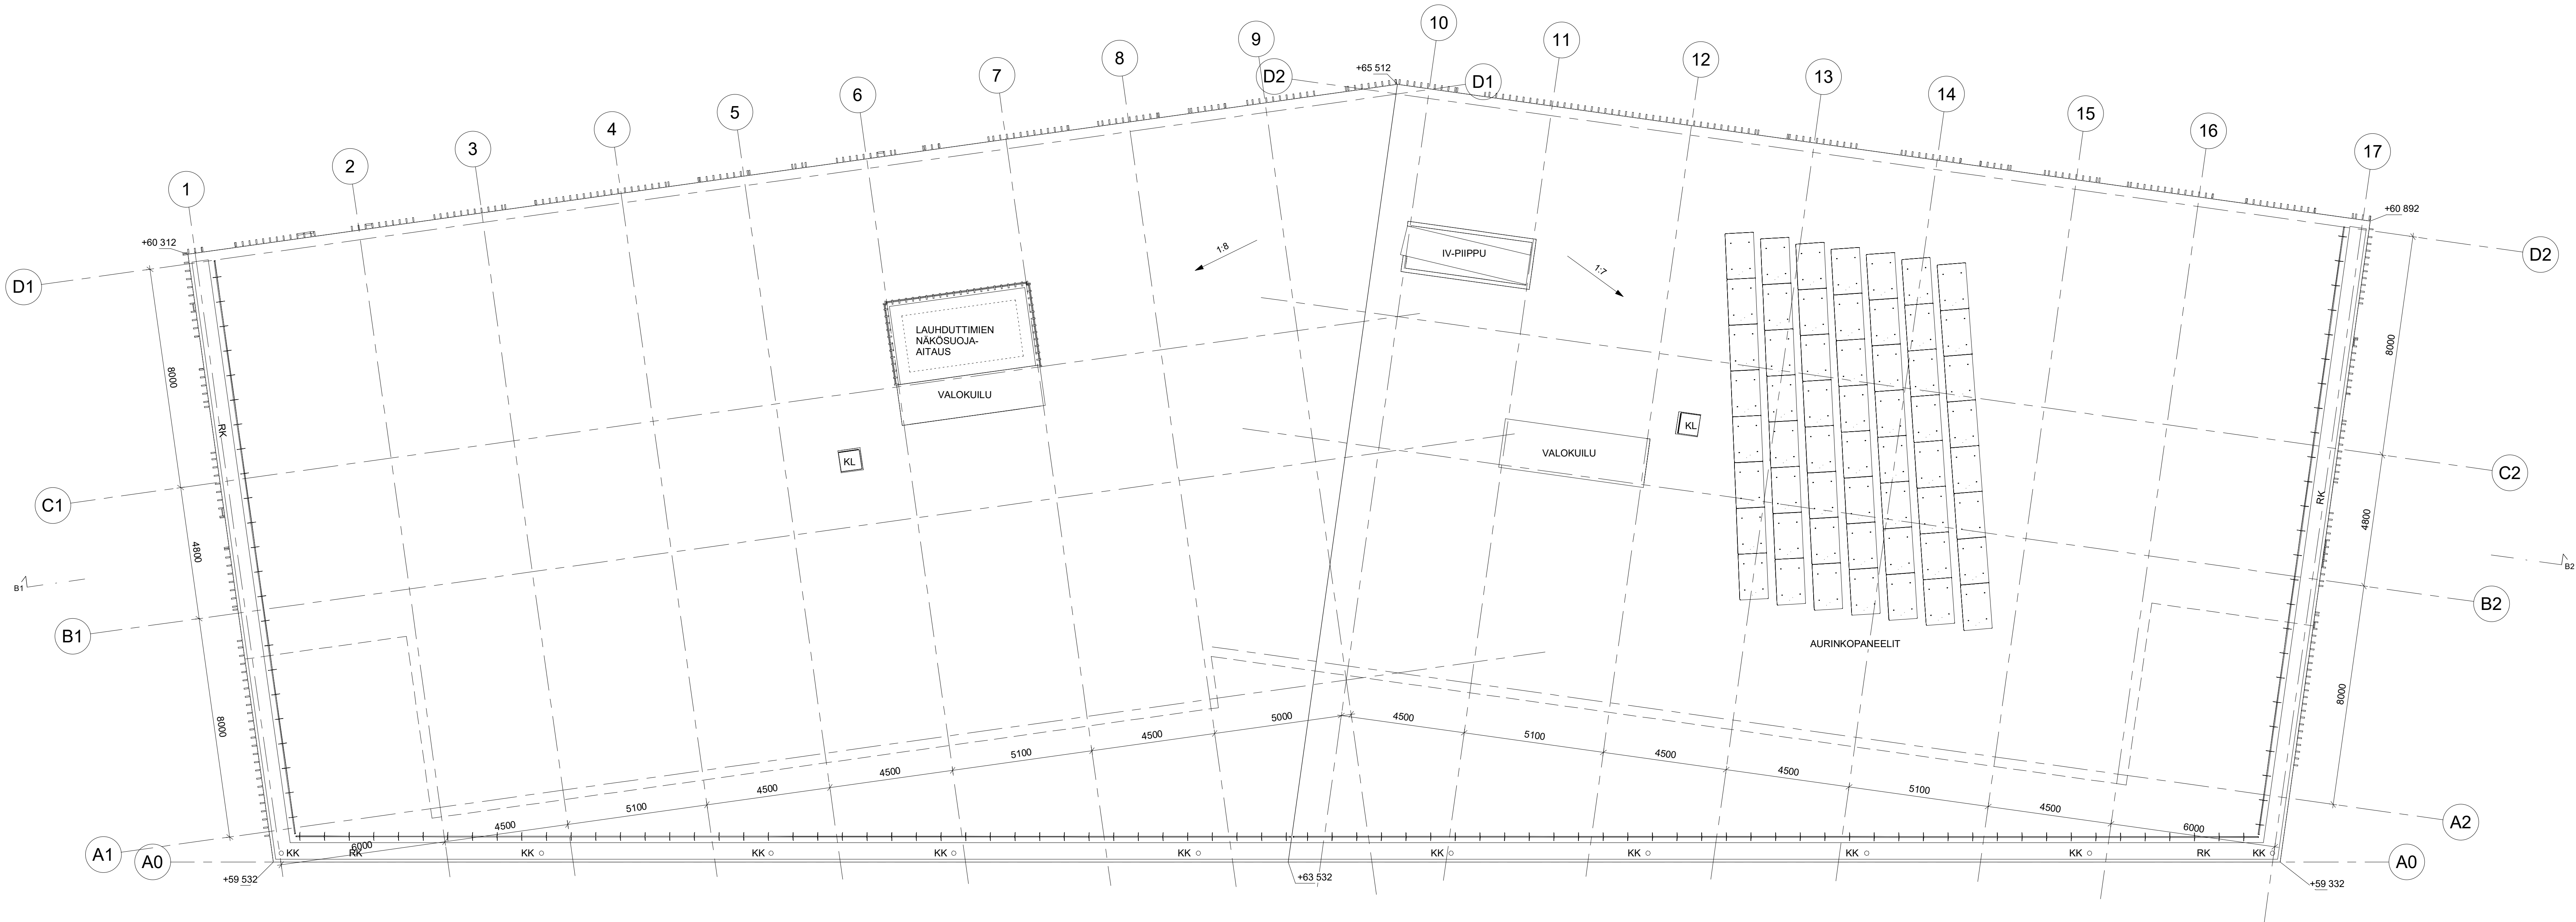

Revisio	Sisältö		Tekijä	Päiväys		
1 Kokonaistoimitus 8126 1 Tosit/Rn:o 1					ALUSTAVA	12.03.2020
Rakennuskohteen nimi ja osoite			Vieronomaisten arkkitehtimarkkinointia varten			
UUDISRAKENNUS			Julkaisun nimi			
Rakennuskohteen nimi ja osoite			Mittakaava			
Marta Wendelin päiväkoti			Vesikattopiirustus			
Pähkinämäentie 195 04320 Tuusula			Suunnittelun nimi, numero ja piirustuksen numero			
Suunnittelun nimi, numero ja piirustuksen numero			AR1904 L06			
Arkkitehdit Frondelius+Keppo+Salmenperä Oy Kalevankatu 39, 00180 Helsinki p.09 2786788 email: arkki@arkki.fi			xx.xx.2020			