


FOCUS 2023 LASKELMAT, TONTIT			
	TÄYTTÖ	LEIKKAUS	PINTA-ALA
TONTTI 1A	333 000 m ³	170300 m ³	238 000 m ²
TONTTI 1B	0 m ³	1229000 m ³	91 000 m ²
TONTTI 1C	30 700 m ³	507500 m ³	62 000 m ²
TONTTI 1D	0 m ³	24200 m ³	4 000 m ²
TONTTI 1E	21 000 m ³	0 m ³	17 600 m ²
TONTTI 2	56 000 m ³	8900 m ³	82 000 m ²
TONTTI 3A	80 600 m ³	300 m ³	39 000 m ²
TONTTI 3B	33 400 m ³	0 m ³	26 000 m ²
TONTTI 3C	0 m ³	66400 m ³	9 000 m ²
TONTTI3D	6 800 m ³	0 m ³	4 500 m ²
TONTTI 4	185 700 m ³	65100 m ³	153 000 m ²
TONTTI 5A	306 500 m ³	0 m ³	117 000 m ²
TONTTI 5B	10 000 m ³	0 m ³	3 500 m ²
TONTTI 5C	0 m ³	180000 m ³	11 000 m ²
TONTTI 6	189 500 m ³	303700 m ³	250 000 m ²
TONTTI 7	167 300 m ³	246000 m ³	160 000 m ²
TONTTI 8A	193 000 m ³	66600 m ³	89 000 m ²
TONTTI 8B	1 100 m ³	0 m ³	13 000 m ²
YHTEENSÄ	1 614 600 m ³	2 868 000 m ³	
MASSATASAPAINO	1 253 400 m ³		
VÄYLÄT			
	TÄYTTÖ	LEIKKAUS	
K_retail_VE1	53 000 m ³	89 300 m ³	
TONTTI 6	0 m ³	27 000 m ³	
YHTEENSÄ	195 100 m ³	336 500 m ³	
MASSATASAPAINO	141 400 m ³		

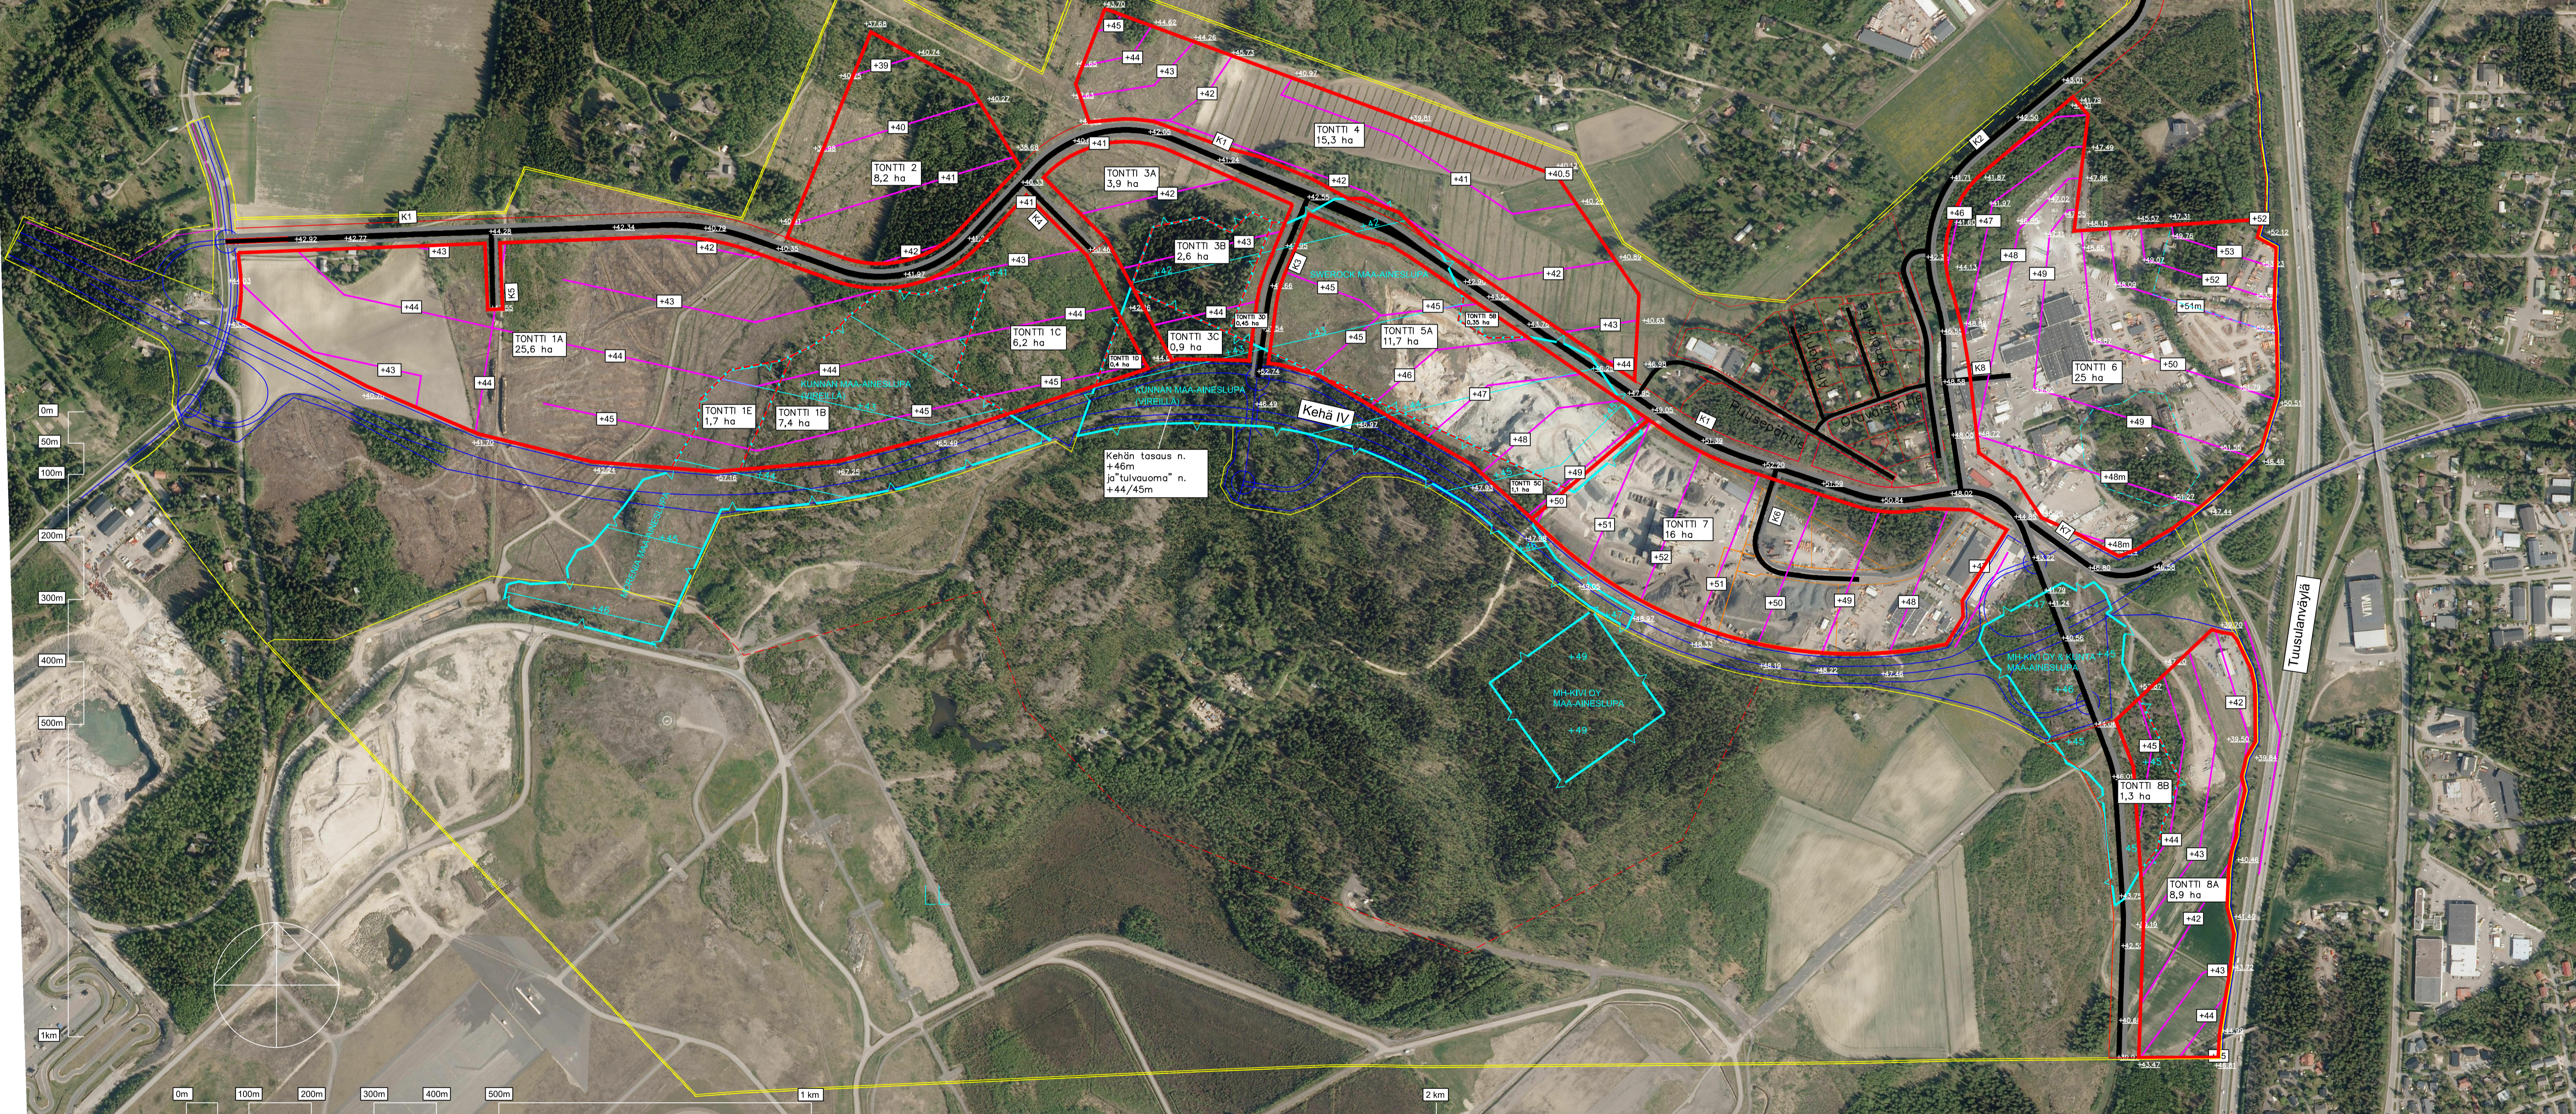

Tuusulan kunta
Focus
 LIITE 20 TONTTIEN TASAUKSET JA MASSALASKELMAT
 10. kunnanosa, Ruotsinkylä
 1:10 000 (A3)
 8.2.2023

- TONTIN RAJA
- - - TONTIN OSA-ALUEEN (A/B/C JNE.) RAJA
- TONTIN TASAUKÄYRÄ
- LOUHINTASUUNNITELMAN LOUHINTA-ALUEEN RAJAUS
- LOUHINTASUUNNITELMAN LOUHINNAN LOPULLINEN TASO
- MAASTON KORKEUSASEMA / UUDEN VÄYLÄN KORKEUSASEMA

Jatkosuunnittelussa huomioitavaksi:
 Maa-aineksen ottosuunnitelman korkeustiedot ovat N43 korkeusjärjestelmässä ja suunnitelmat N2000 korkeusjärjestelmässä