


- MERKINNÄT
- KK Kattokäyvä
 - KL Kattoaukku
 - KP Kattopollari
 - KS Kattosilta
 - LE Lumieste
 - LT Lapetikas
 - RK Räjäyssuojakuori
 - ST Syöksytorni
 - TK Turvakisko
 - TP Tuuletusputki

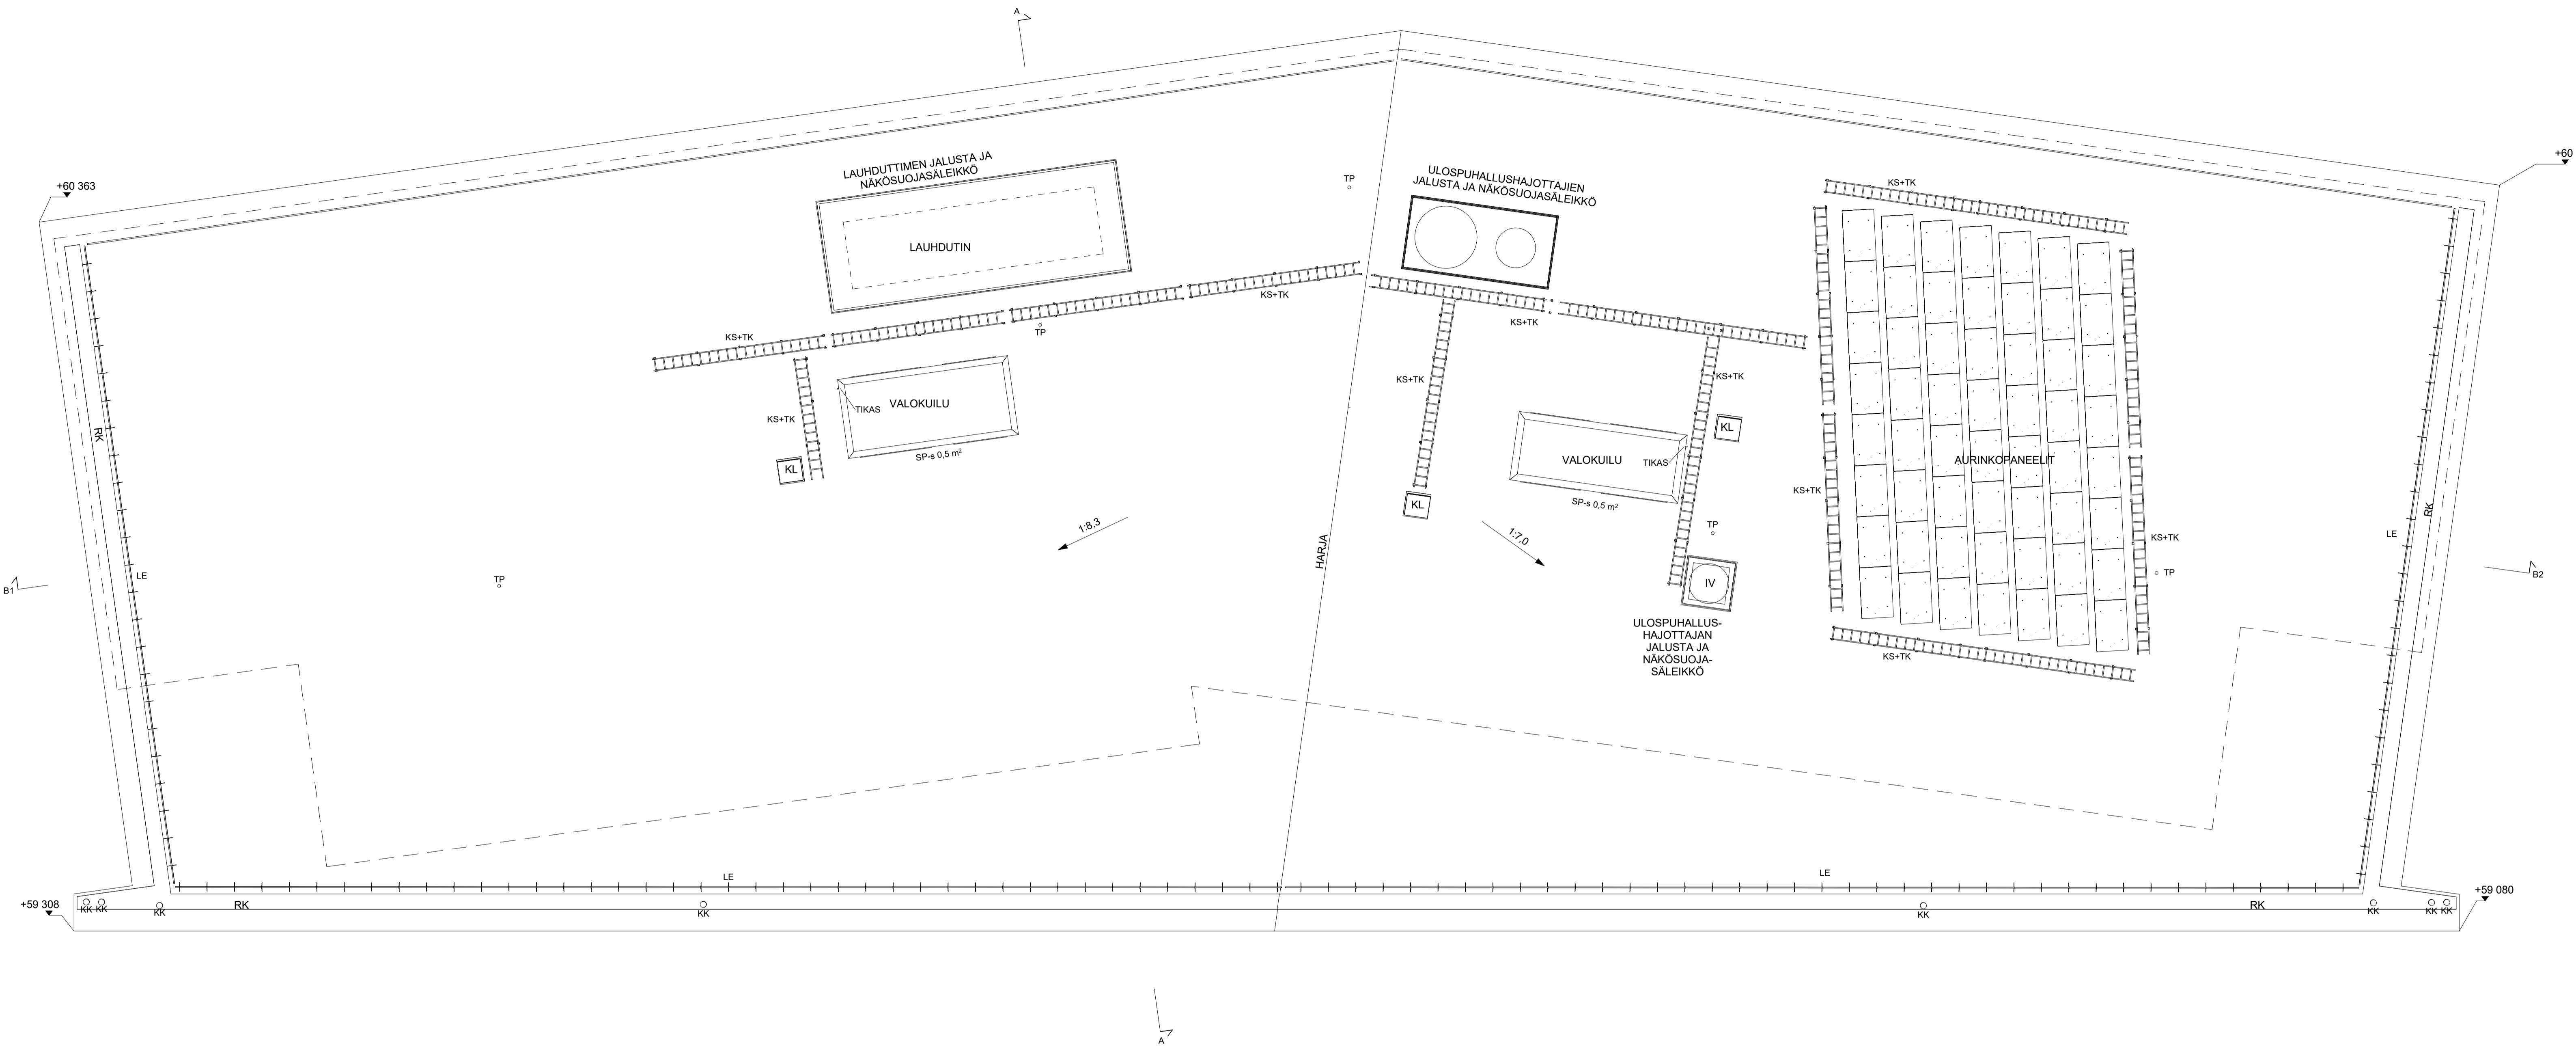

Käsitteily	Kortit/Tila	Tuotteen	Varaamisen aikakohdennus varten
1	8126	1	
Rakennuskohteen nimi ja osoite	Rakennuksen nimi ja osasto	Rakennuksen sisältö	Arkkitehtien nimi, päivä ja aikakohde
UUDISRAKENNUS	Martta Wendelin päiväkoti	PÄÄPIIRUSTUS	Arkkitehdit Frondelius+Keppo+Salmenperä Oy
	04320 Tuusula	Vesikattopiirustus	Käsitteily: 30.00190 Helsinki p.09 2780755 email: ark@ark.fi
			12.05.2020
			AR 1904
			05