


RAKENTEIDEN KÄYTTÖIKÄ 15v.

PUUPAALUT LUJUUSLUOKKA C30 KÄYTTÖLUOKKA 3, PAINEKYLLÄSTETTY SFS 3974 LUOKKA A. SAHATAVARA LUJUUSLUOKAN C24 MUKAISTA PUUTAVARAA KÄYTTÖLUOKKA 3, PAINEKYLLÄSTETTY SFS 3974 LUOKKA A KIINNITYSLEVYT, PULTIT, MUTTERIT, ALUSLEVYT, KANSIRUUVIT, PUURUUVIT JA NAULAT KUUMASINKITTÄ TERÄSTÄ TAI RUOSTUMATONTA TERÄSTÄ 1.4301 TAO 1.4401

TERÄSOSIEN LUJUUS S355 PULTTIEN JA MUTTEREIDEN LUJUUSLUOKKA VÄHINTÄÄN 5.8 KUUMASINKITYS TERÄLEVYILLÄ JA TANKO-OSILLA 100mikrometriä, SFS-EN ISO1461 KUUMASINKITYS KIERTEISTETYILLÄ KIINNITYSOSILLA 60mikrometriä, SFS-EN ISO10684

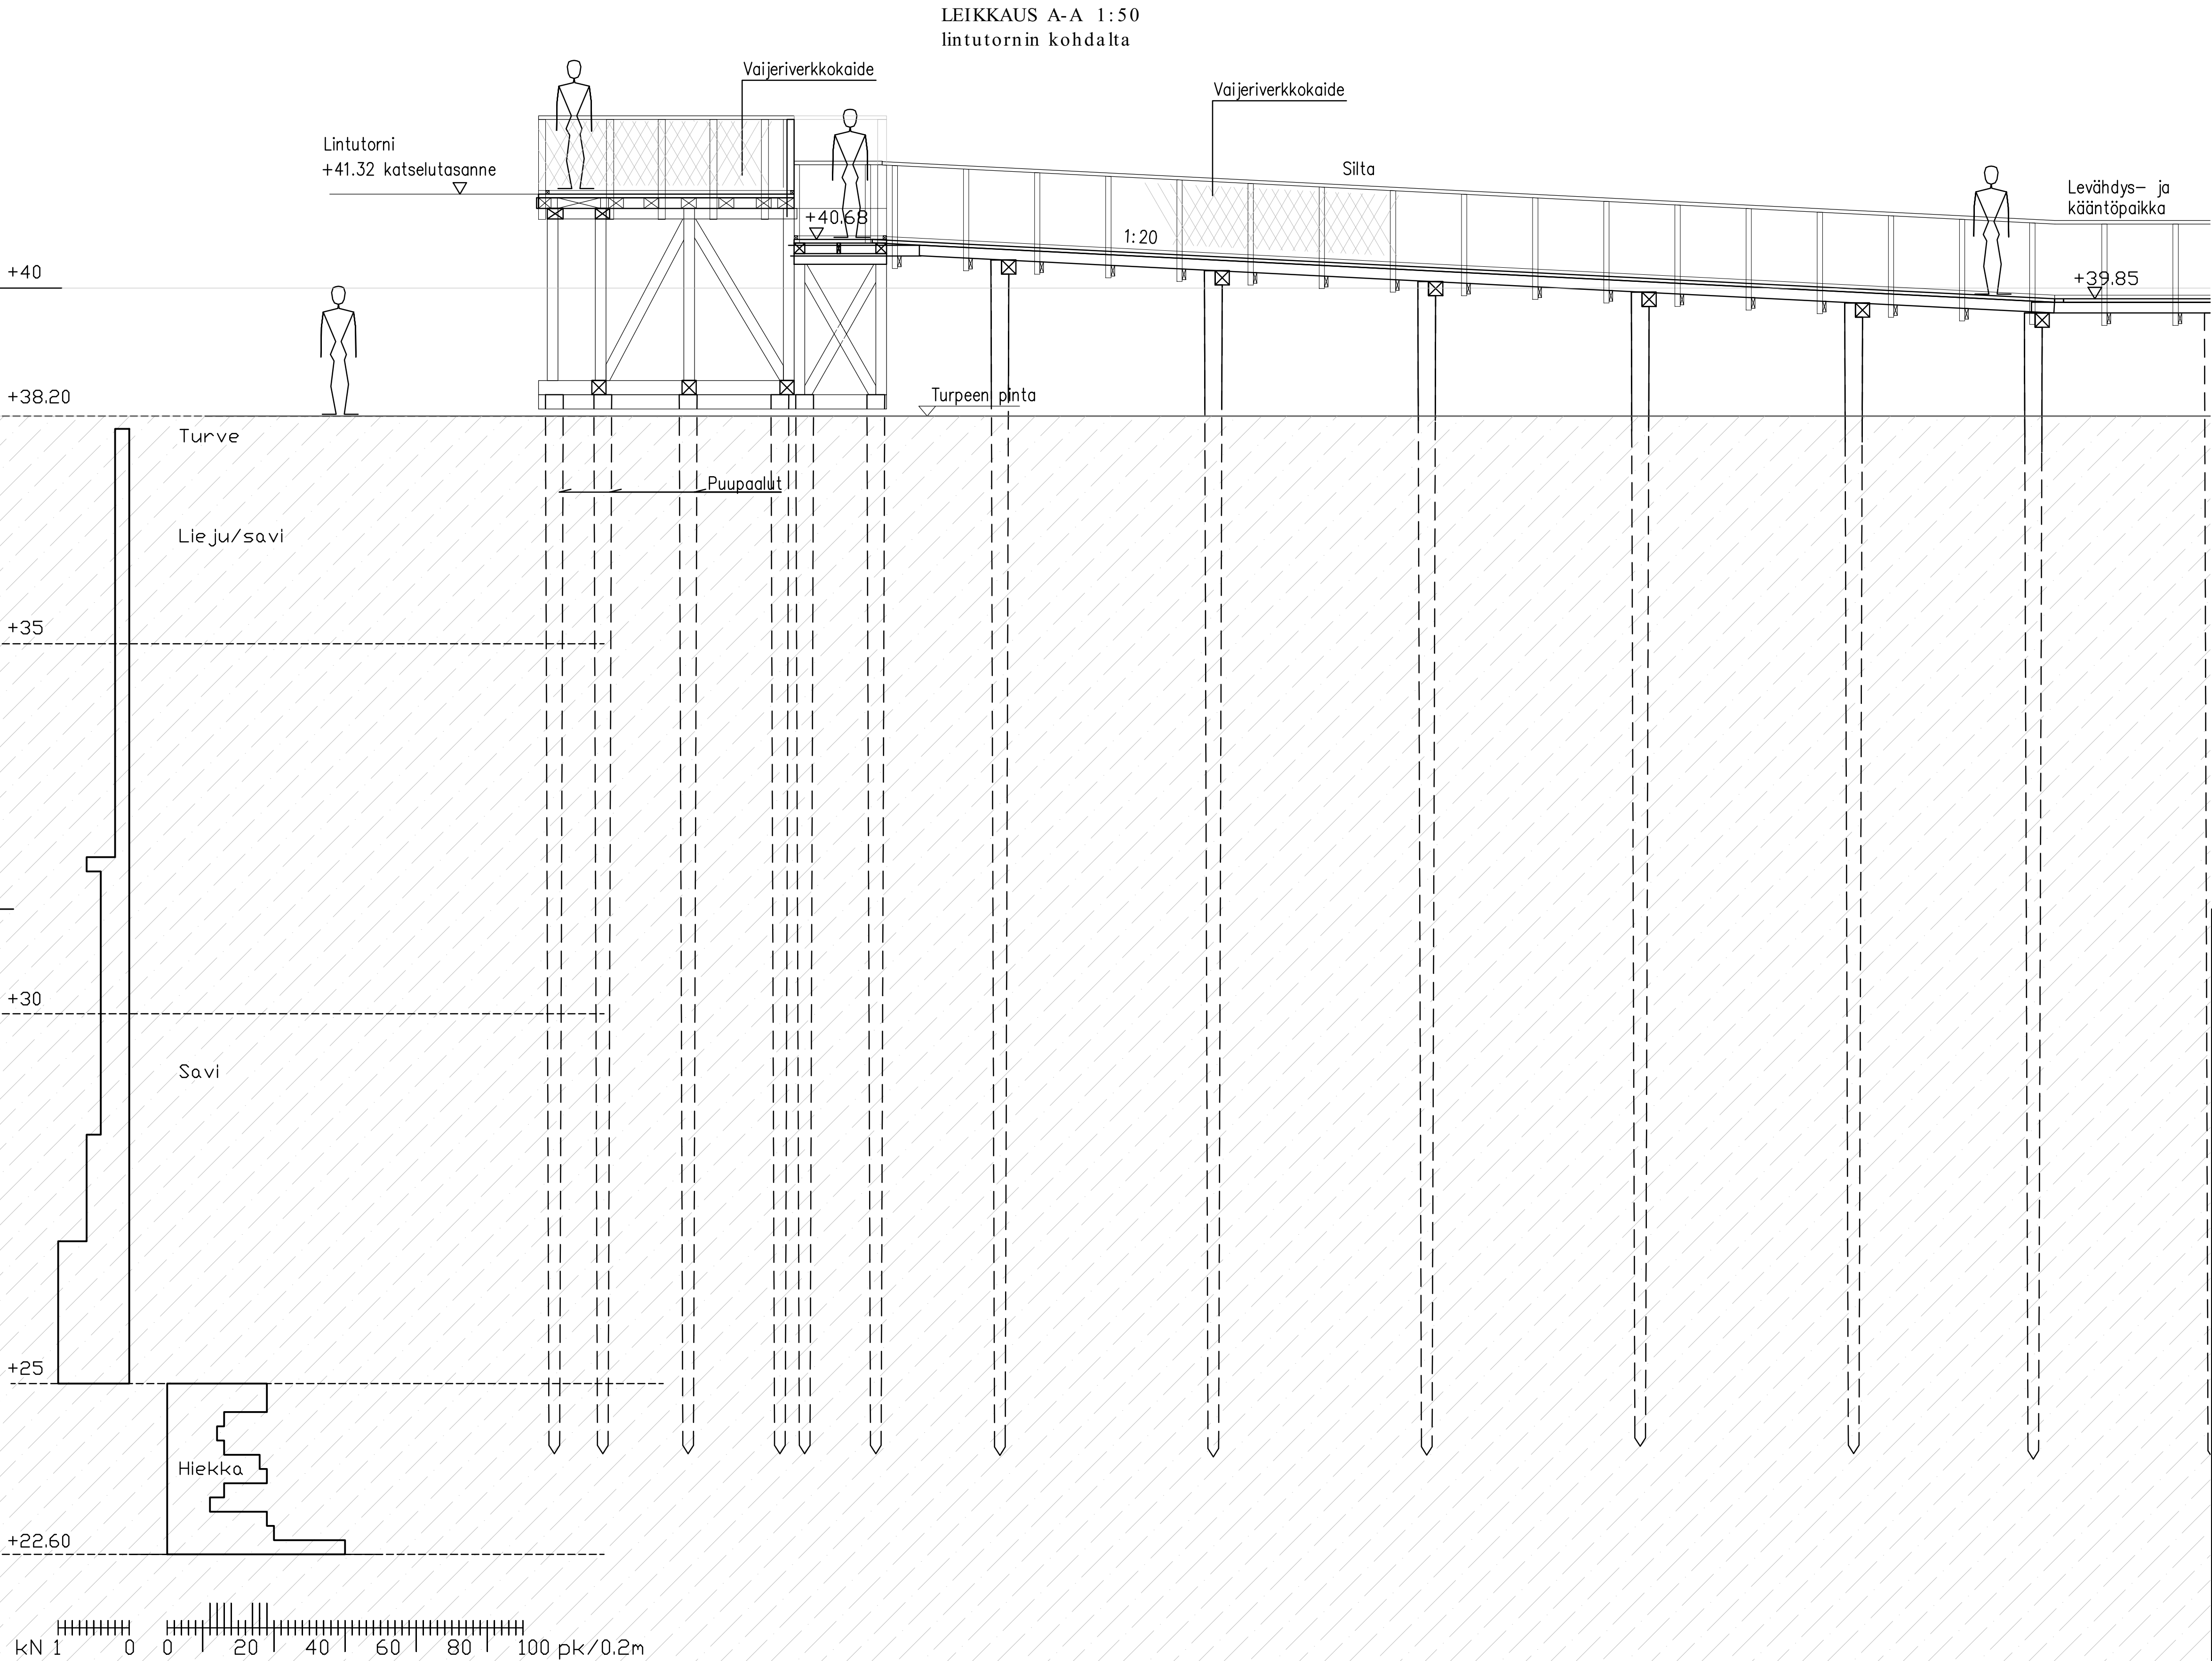

KOMMENTEILLE

Kaupunginosa/Kylä	Korttelu/Tila	Tontti/rao	Viranomaisten merkintä
1 HYRYLÄ	8000	-	-
Rakennuksen numero/Rakennusten numerot/Rakennustunnus/Rakennustunnukset			
-			
Rakennusomajärjestö	Piirustuksen sisältö	Juoks.no	
UUDISRAKENTAMINEN	POHJARAKENNEPIIRUSTUS	-	
Kohde	Piirustuksen sisältö	Mittakaavat	
TUUSULAN KUNTA	LINTUTORNIN POHJARAKENTEET	1:50	
TUUSULANJÄRVEN NATURA-ALUEEN	LEIKKAUS A-A		
ESTEETÖN REITTI			
sipti consulting		Suunnitteluala, työn numero ja piirustuksen numero	Muutos
Sipti Oy Pasiininkatu 13, 04200 Kerava 050 569 0991, 040 7558 779		GEO 1513 03	-
Päiväys 20.1.2020 Suunn. Ossi Rintala Vastuullinen suunn. Teemu Rähikainen		Tiedosto	
		Piir.	-

LIITTYY PIIRUSTUKSIIN: SIPTI OY GEO 1513 01
SIPTI OY GEO 1513 02