
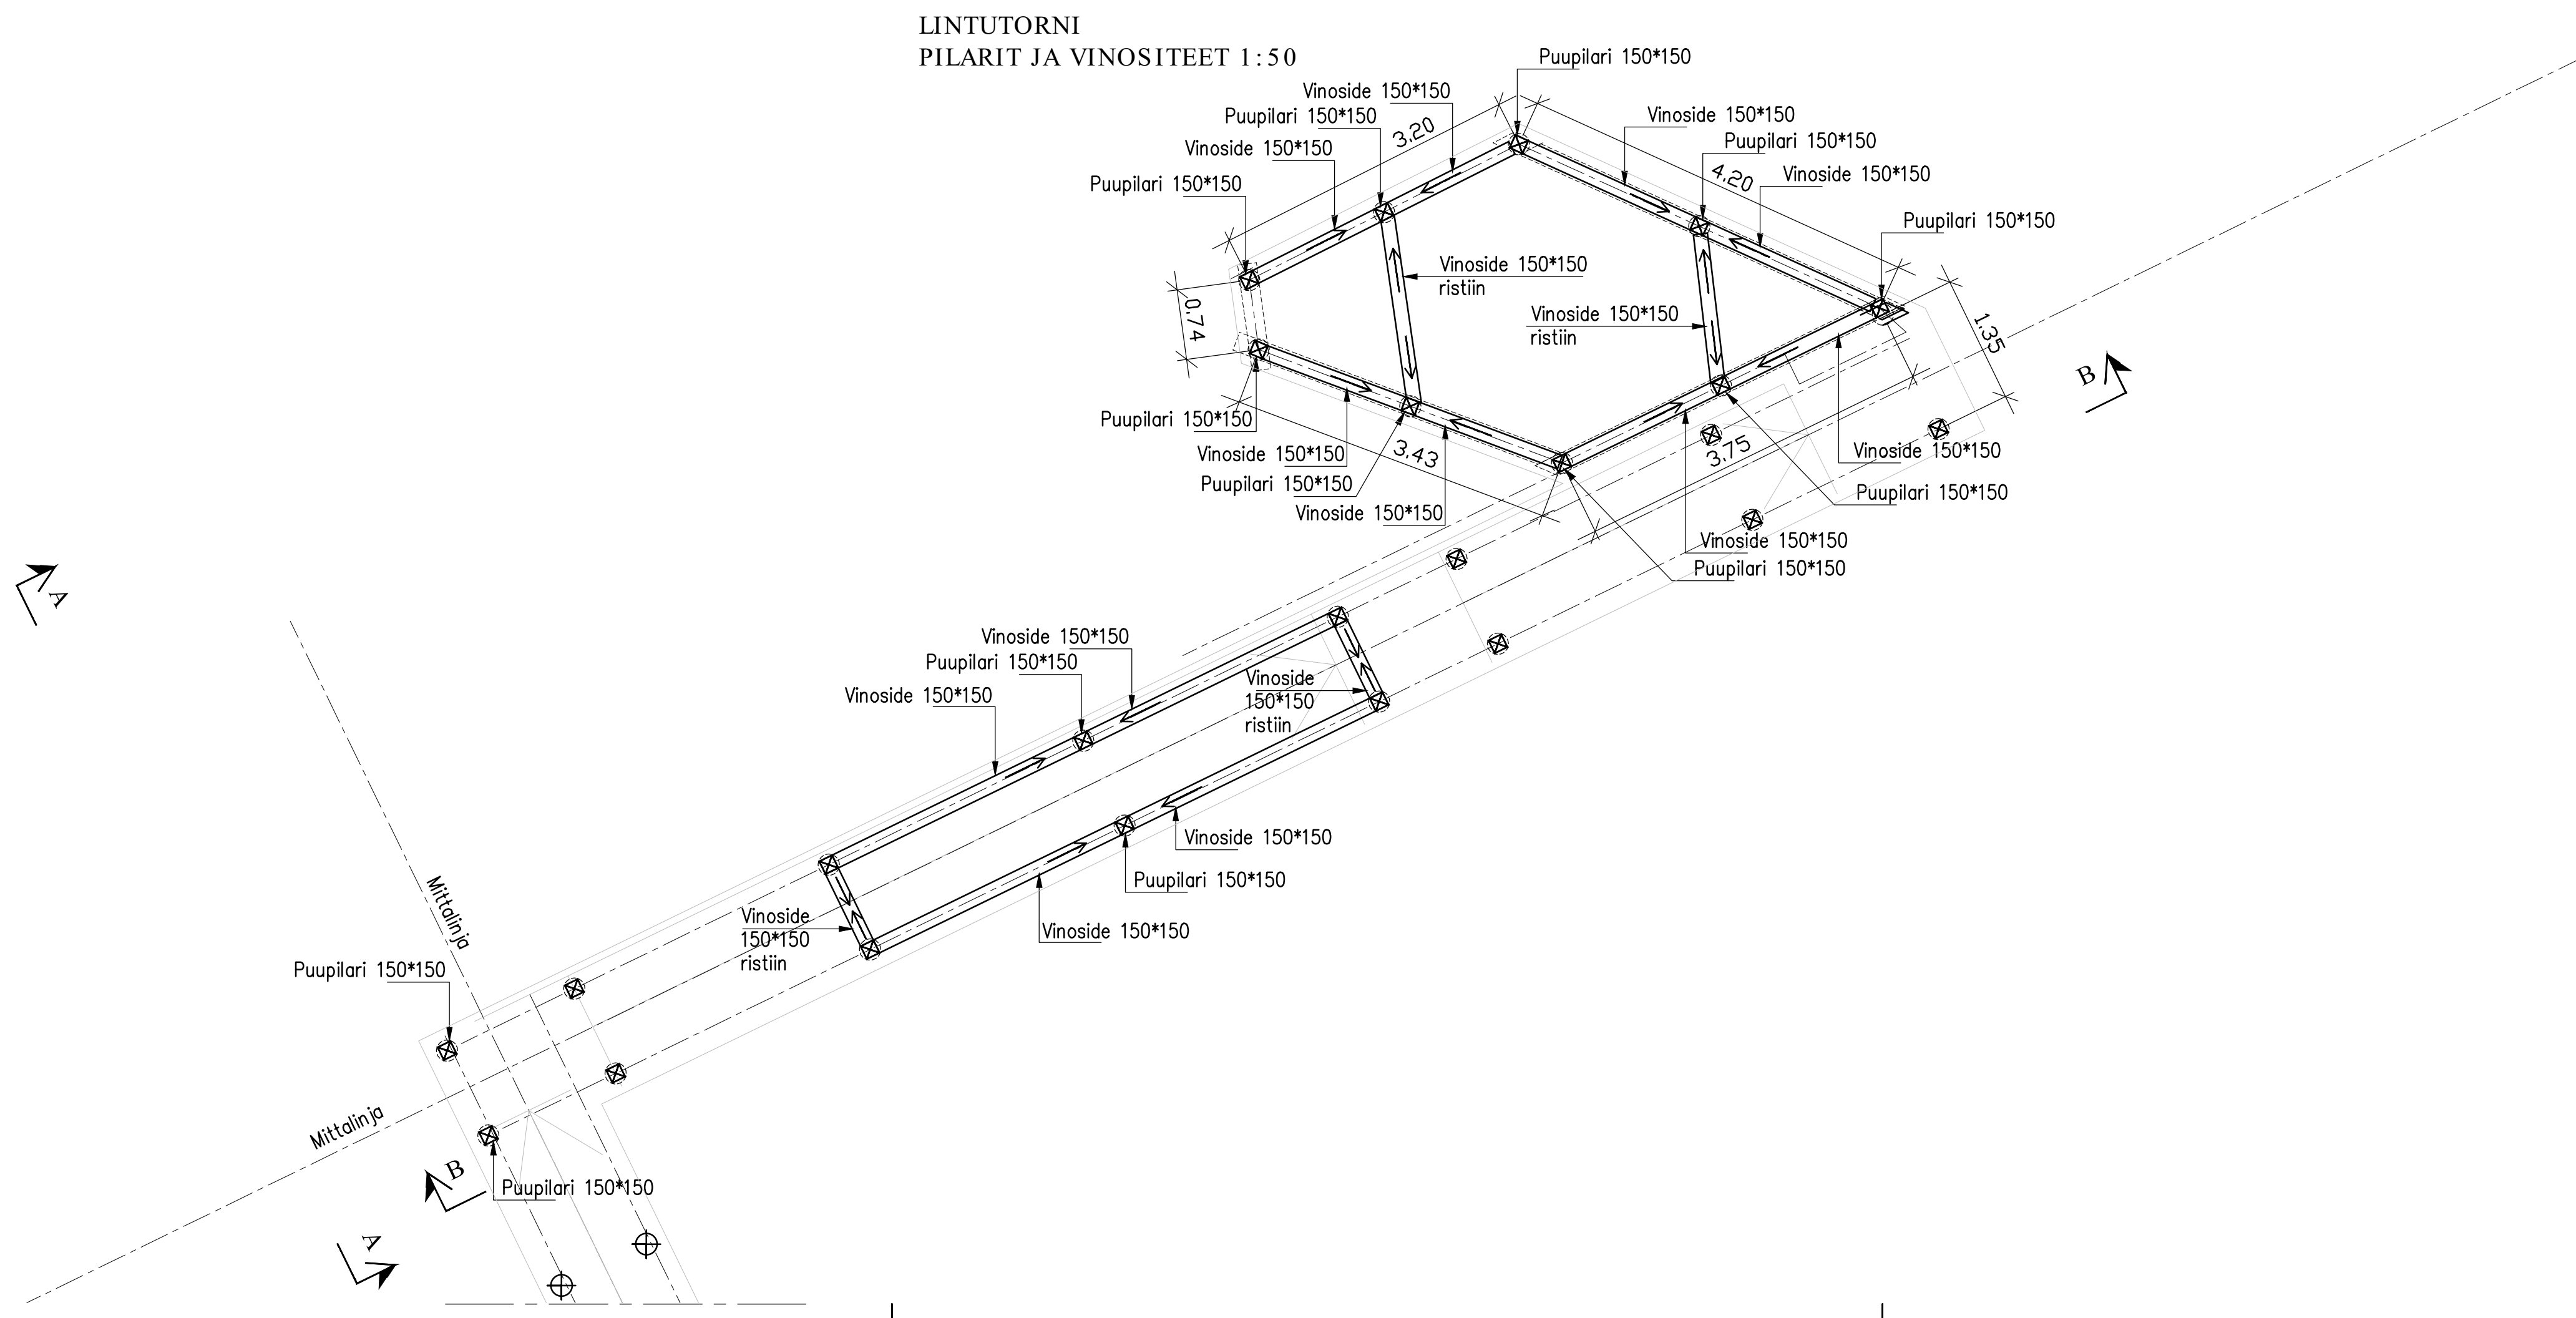


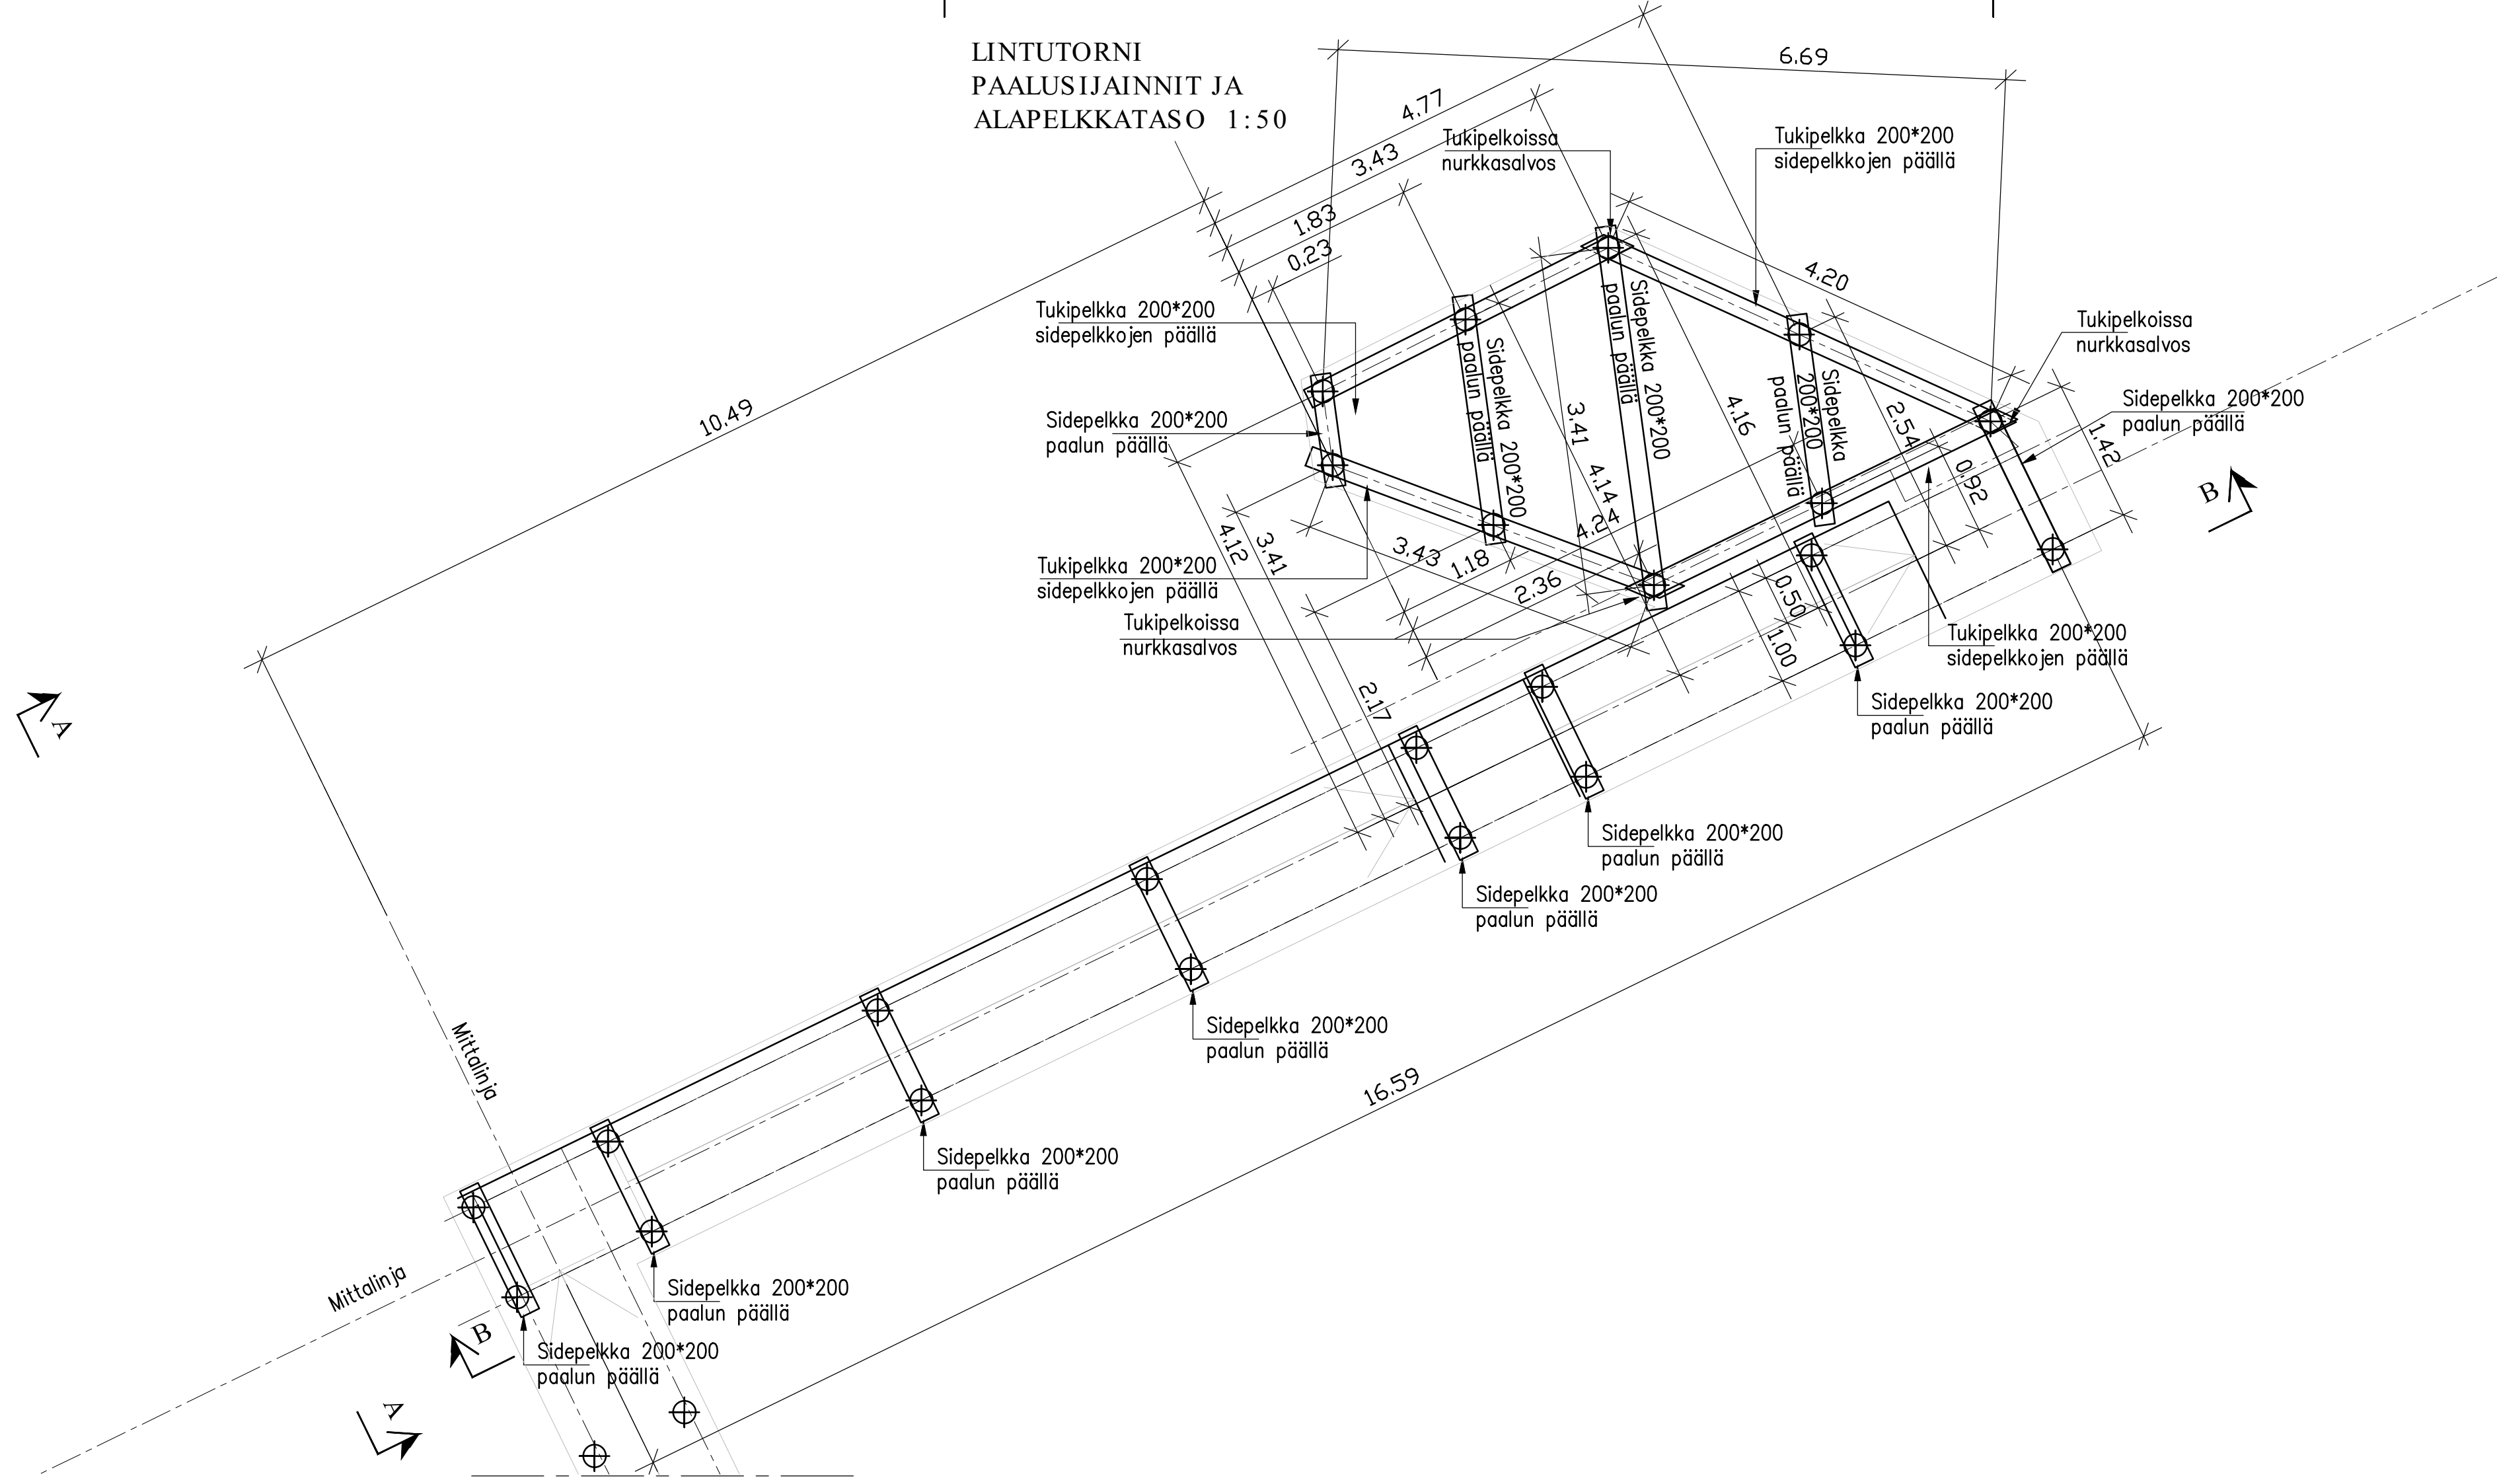

RAKENTEIDEN KÄYTTÖIKÄ 15v.

PUUPAALUT LUJUUSLUOKKA C30 KÄYTTÖLUOKKA 3, PAINEKYLLÄSTETTY SFS 3974 LUOKKA A.
SAHATAVARA LUJUUSLUOKAN C24 MUKAISTA PUUTAVARAA KÄYTTÖLUOKKA 3,
PAINEKYLLÄSTETTY SFS 3974 LUOKKA A
KIINNITYSLEVYT, PULTIT, MUTTERIT, ALUSLEVYT, KANSIRUUVIT, PUURUUVIT JA NAULAT
KUUMASINKITTÄ TERÄSTÄ TAI RUOSTUMATONTA TERÄSTÄ 1.4301 TAI 1.4401

TERÄSOSIEN LUJUUS S355
PULTTIEN JA MUTTEREIDEN LUJUUSLUOKKA VÄHINTÄÄN 5.8
KUUMASINKITYS TERÄLEVYILLÄ JA TANKO-OSILLA 100mikrometriä, SFS-EN ISO1461
KUUMASINKITYS KIERTEISTETYILLÄ KIINNITYSOSILLA 60mikrometriä, SFS-EN ISO10684

KOMMENTEILLE

Kaupunginosa/Kylä	Korttelu/Tila	Tontti/rno	Viranomaisen merkintä
1 HYRYLÄ	8000	-	-
Rakennuksen numero/Rakennusten numerot/Rakennustunnus/Rakennustunnukset			
-			
Rakennustyyppi	Piirustustyyli	Juoks.no	
UUDISRAKENTAMINEN	POHJARAKENNEPIIRUSTUS	-	
Tekijä	Piirustuksen sisältö	Mittakaavat	
TUUSULAN KUNTA	LINTUTORNIN RUNKORAKENTEET	1:50	
TUUSULANJÄRVEN NATURA-ALUEEN	PAALUSIJAINNIT, ALAPELKKATASO		
ESTEETÖN REITTI	PILARIT JA VINOSITEET		
suhti consulting		Suunnitteluala, työn numero ja piirustuksen numero	Muutos
Sipti Oy Pasiininkatu 13, 04200 Kerava 050 569 0991, 040 7558 779		GEO 1513 05	-
Päiväys 20.1.2020		Tiedosto	
Suunn. Ossi Rintala		Piiri:	-
Vastuullinen suunn. Teemu Rähikainen			