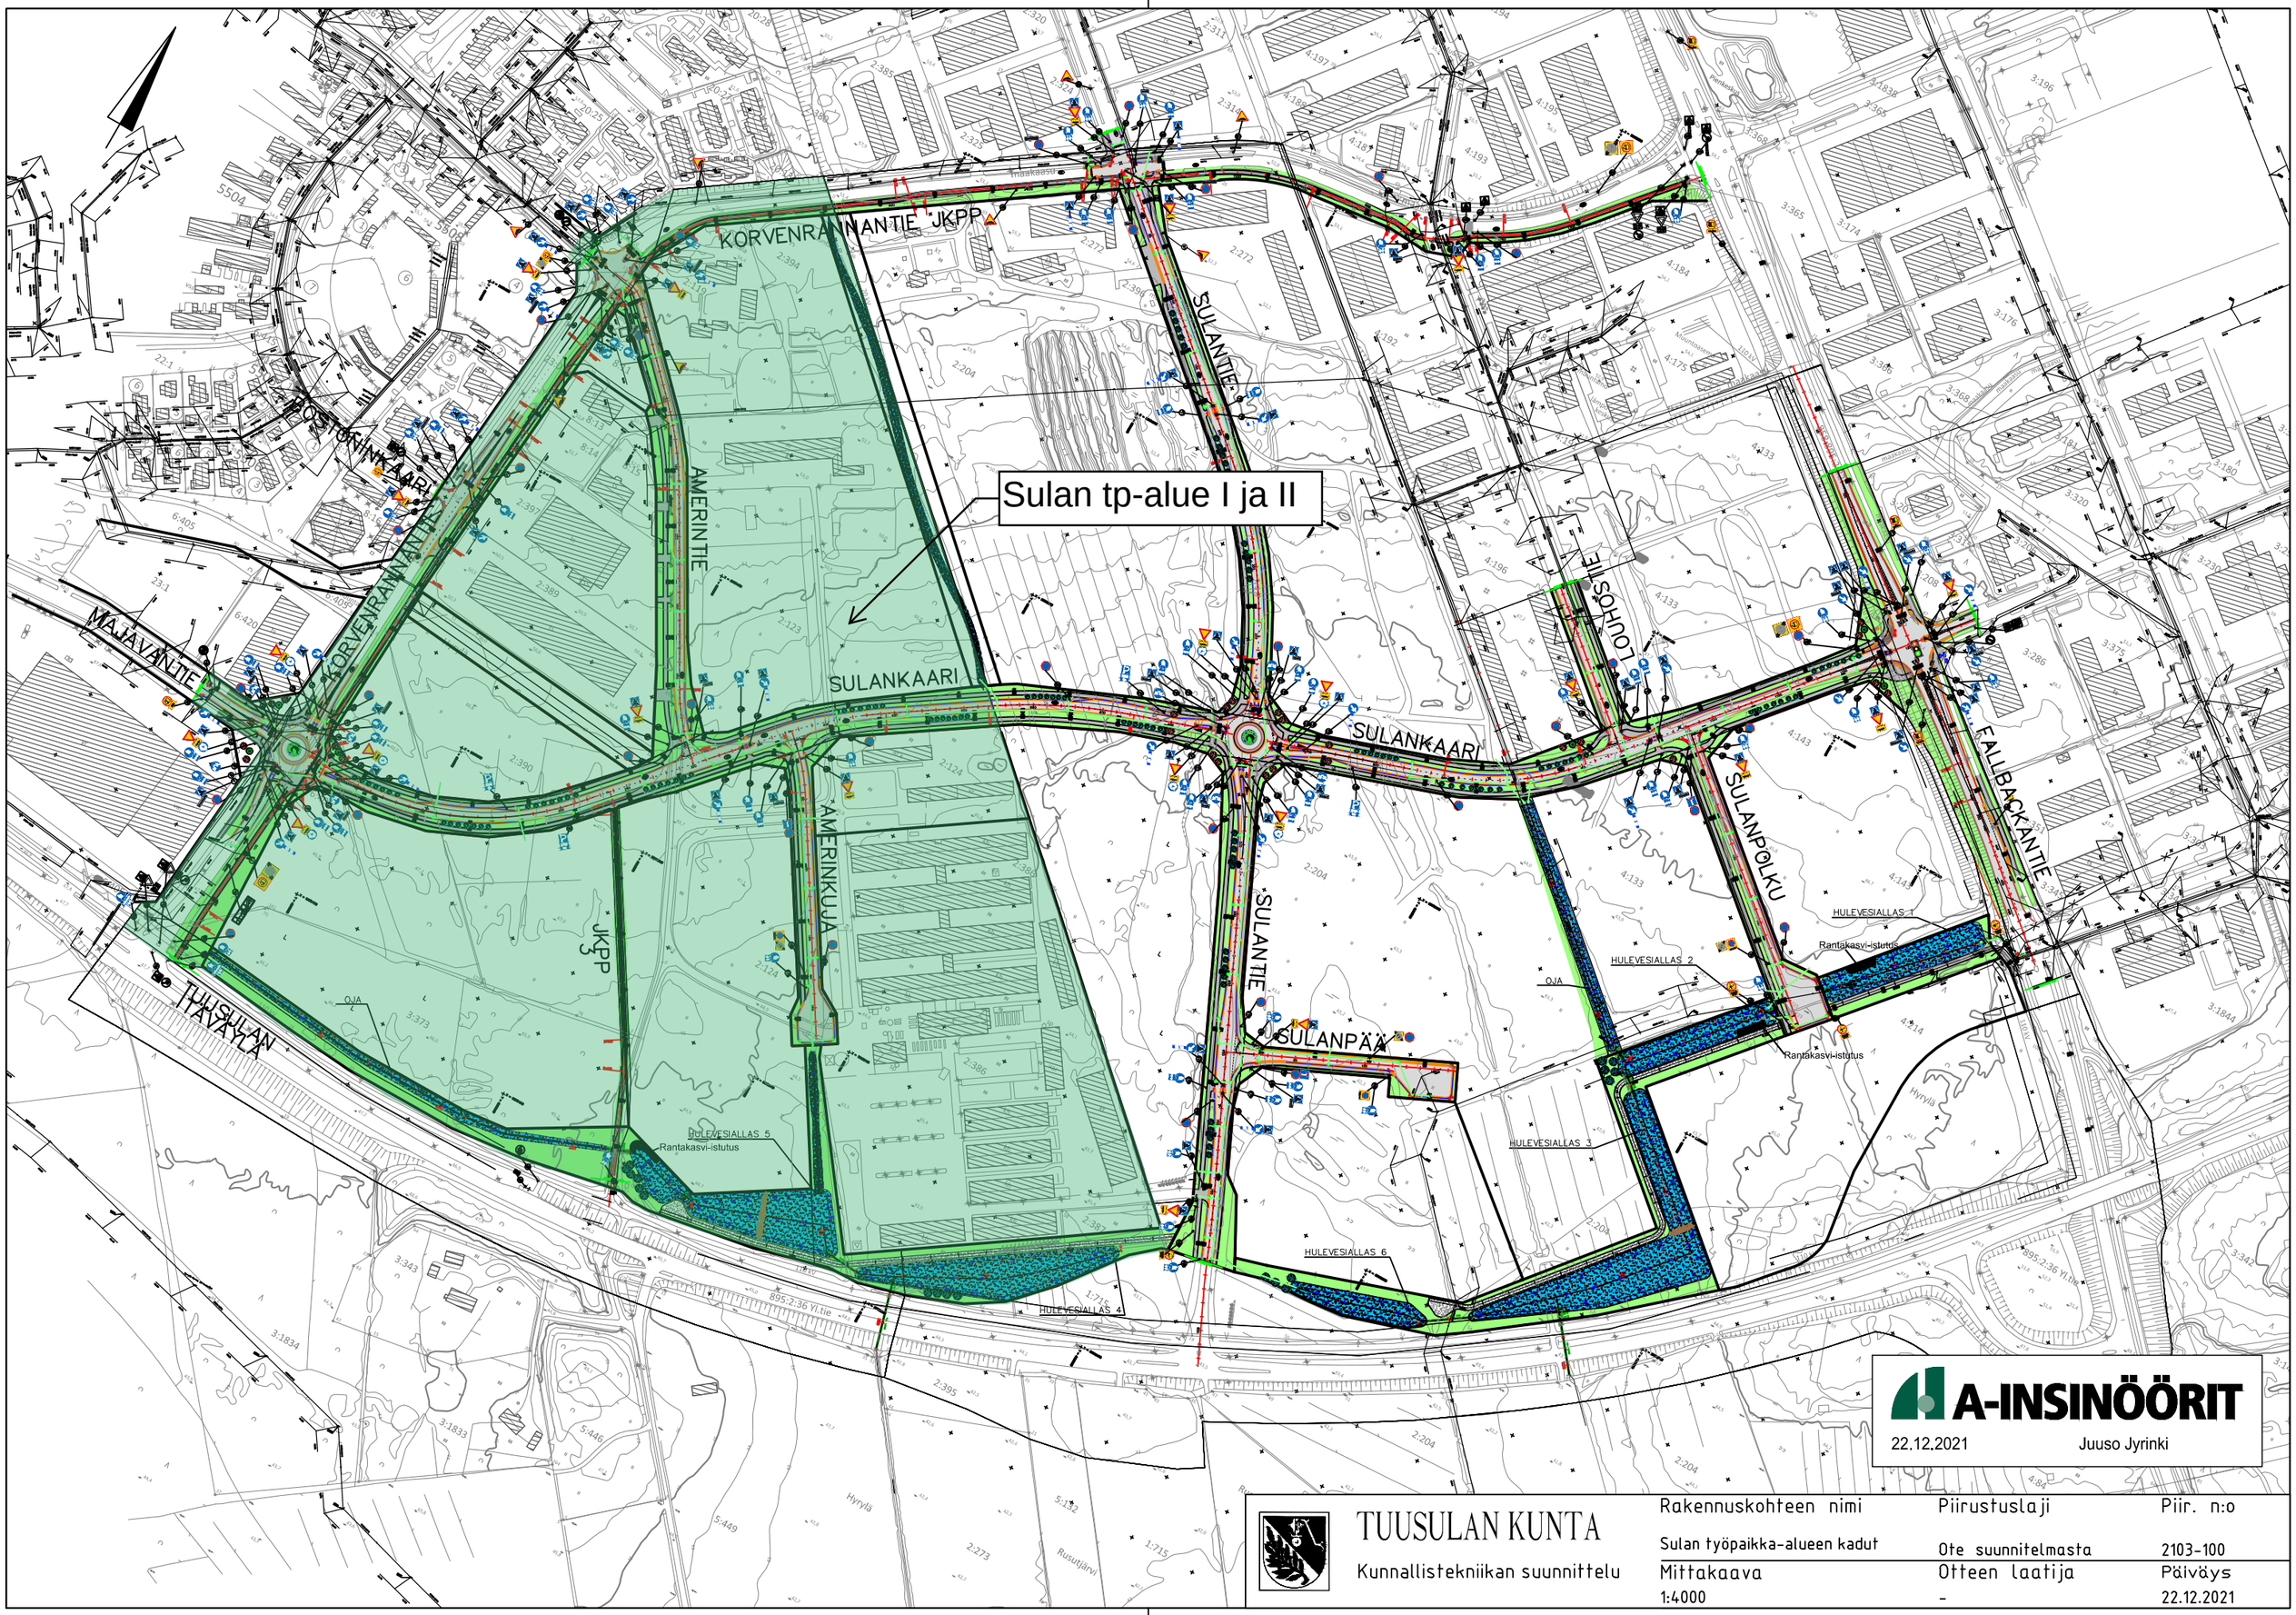
Sulan tp-alue I ja II
KORVENRANNANTIE JKPP
SULANTIE
AMERINTIE
SULANKAARI
SULANKAARI
LOUHOSTIE
SULANPOLKU
FALLBACKANTIE
MAJAVANTIE
KORVENRANNANTIE
POSTUNINKAARI
AMERINKUJA
JKPP 3
TUUSULAN TÄVÄYLÄ
SULANTIE
SULANPÄÄ
HULEVESIALLAS 1
HULEVESIALLAS 2
HULEVESIALLAS 3
HULEVESIALLAS 4
HULEVESIALLAS 5
HULEVESIALLAS 6
Rantakasvi-istutus
OJA
895:2:36 Yl.tie
Hyrylä
Rusutjärvi
A-INSINÖÖRIT
22.12.2021
Juuso Jyrinki
TUUSULAN KUNTA
Kunnallistekniikan suunnittelu
Rakennuskohteen nimi
Sulan työpaikka-alueen kadut
Piirustuslaji
Ote suunnitelmasta
Piir. n:o
2103-100
Mittakaava
1:4000
Otteen laatija
-
Päiväys
22.12.2021