
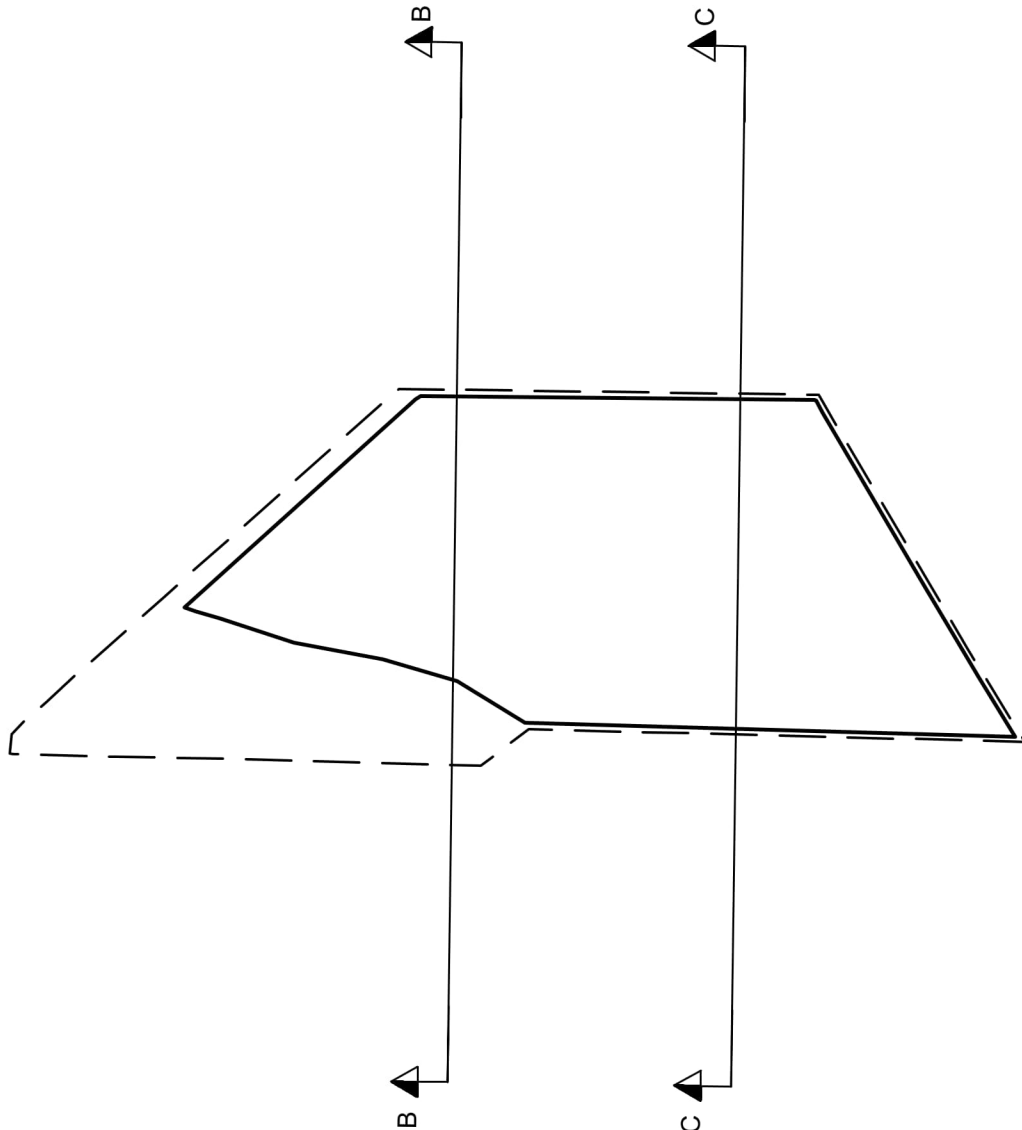
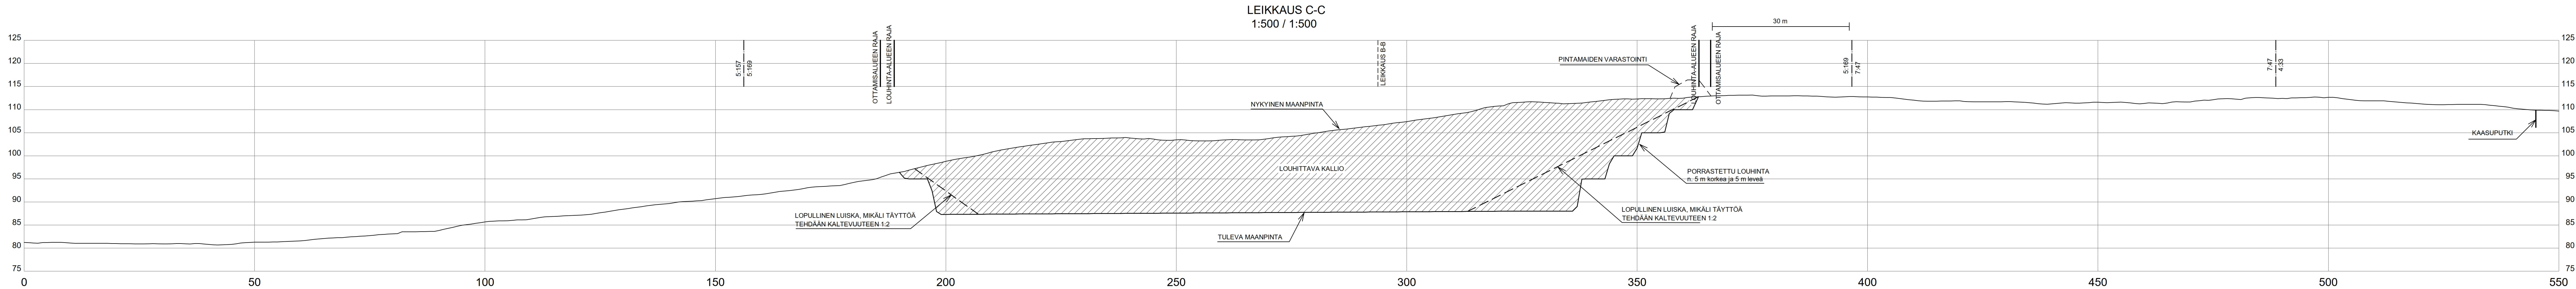


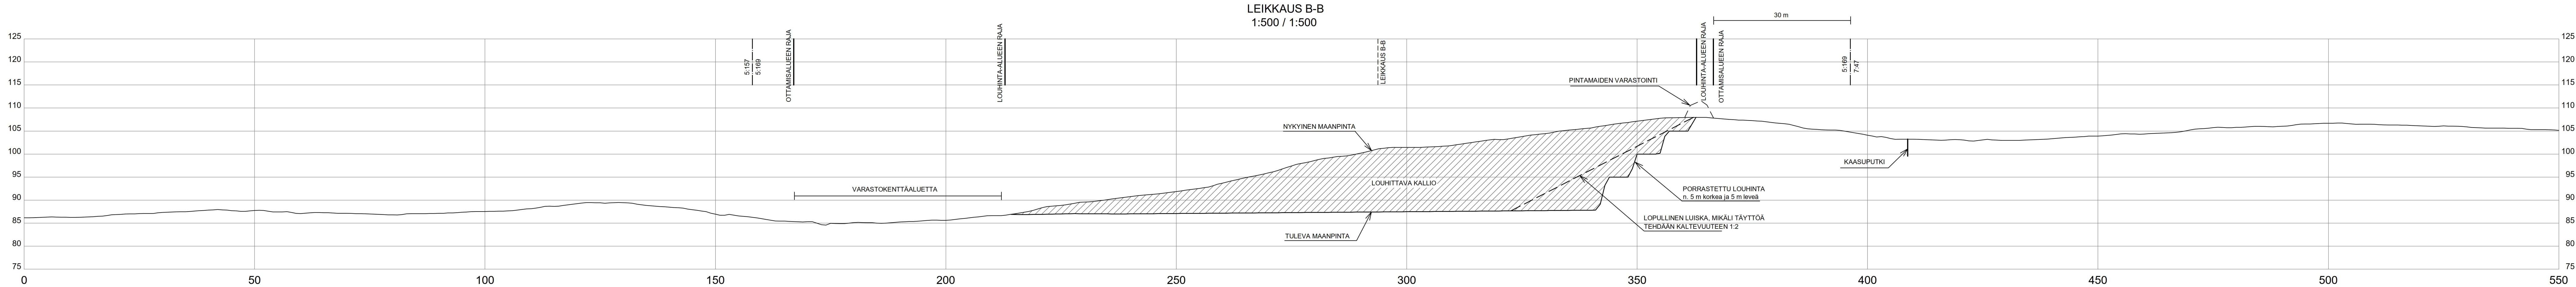

Koordinaatti-/ korkeusjärjestelmä ETRS-TM-35/ N2000			
K.osa/ kylä	Korttel/ tila	Tontti/ Rn:o	Viranomaisen merkintöjä
Rakennustoimenpide	5:169		Piirustuksen sisältö
Rakennuskohteen nimi ja osoite		Piirustuksen sisältö	Juokseva nro
Morenia Oy Äijänalho, Mäntsälä		Piirustuksen sisältö	Mittakaava
Maa-ainesten ottosuunnitelma ja ympäristölupahakemus		Piirustuksen sisältö	Leikkaukset B-B ja C-C
Suunn.ala		Työnro	Tiedosto
Ramboll Finland Oy PL 25, Itsehallintokuja 3 02601 Espoo puh. 020 755 611		1510081531	Muutos
Suunn.ala		Piirustuksen sisältö	Pvm
Suunn.		Piirustuksen sisältö	8.2.2024
Hyv. (nimi, tutkinto, allekirj.)		Piirustuksen sisältö	
OLin		Piirustuksen sisältö	