


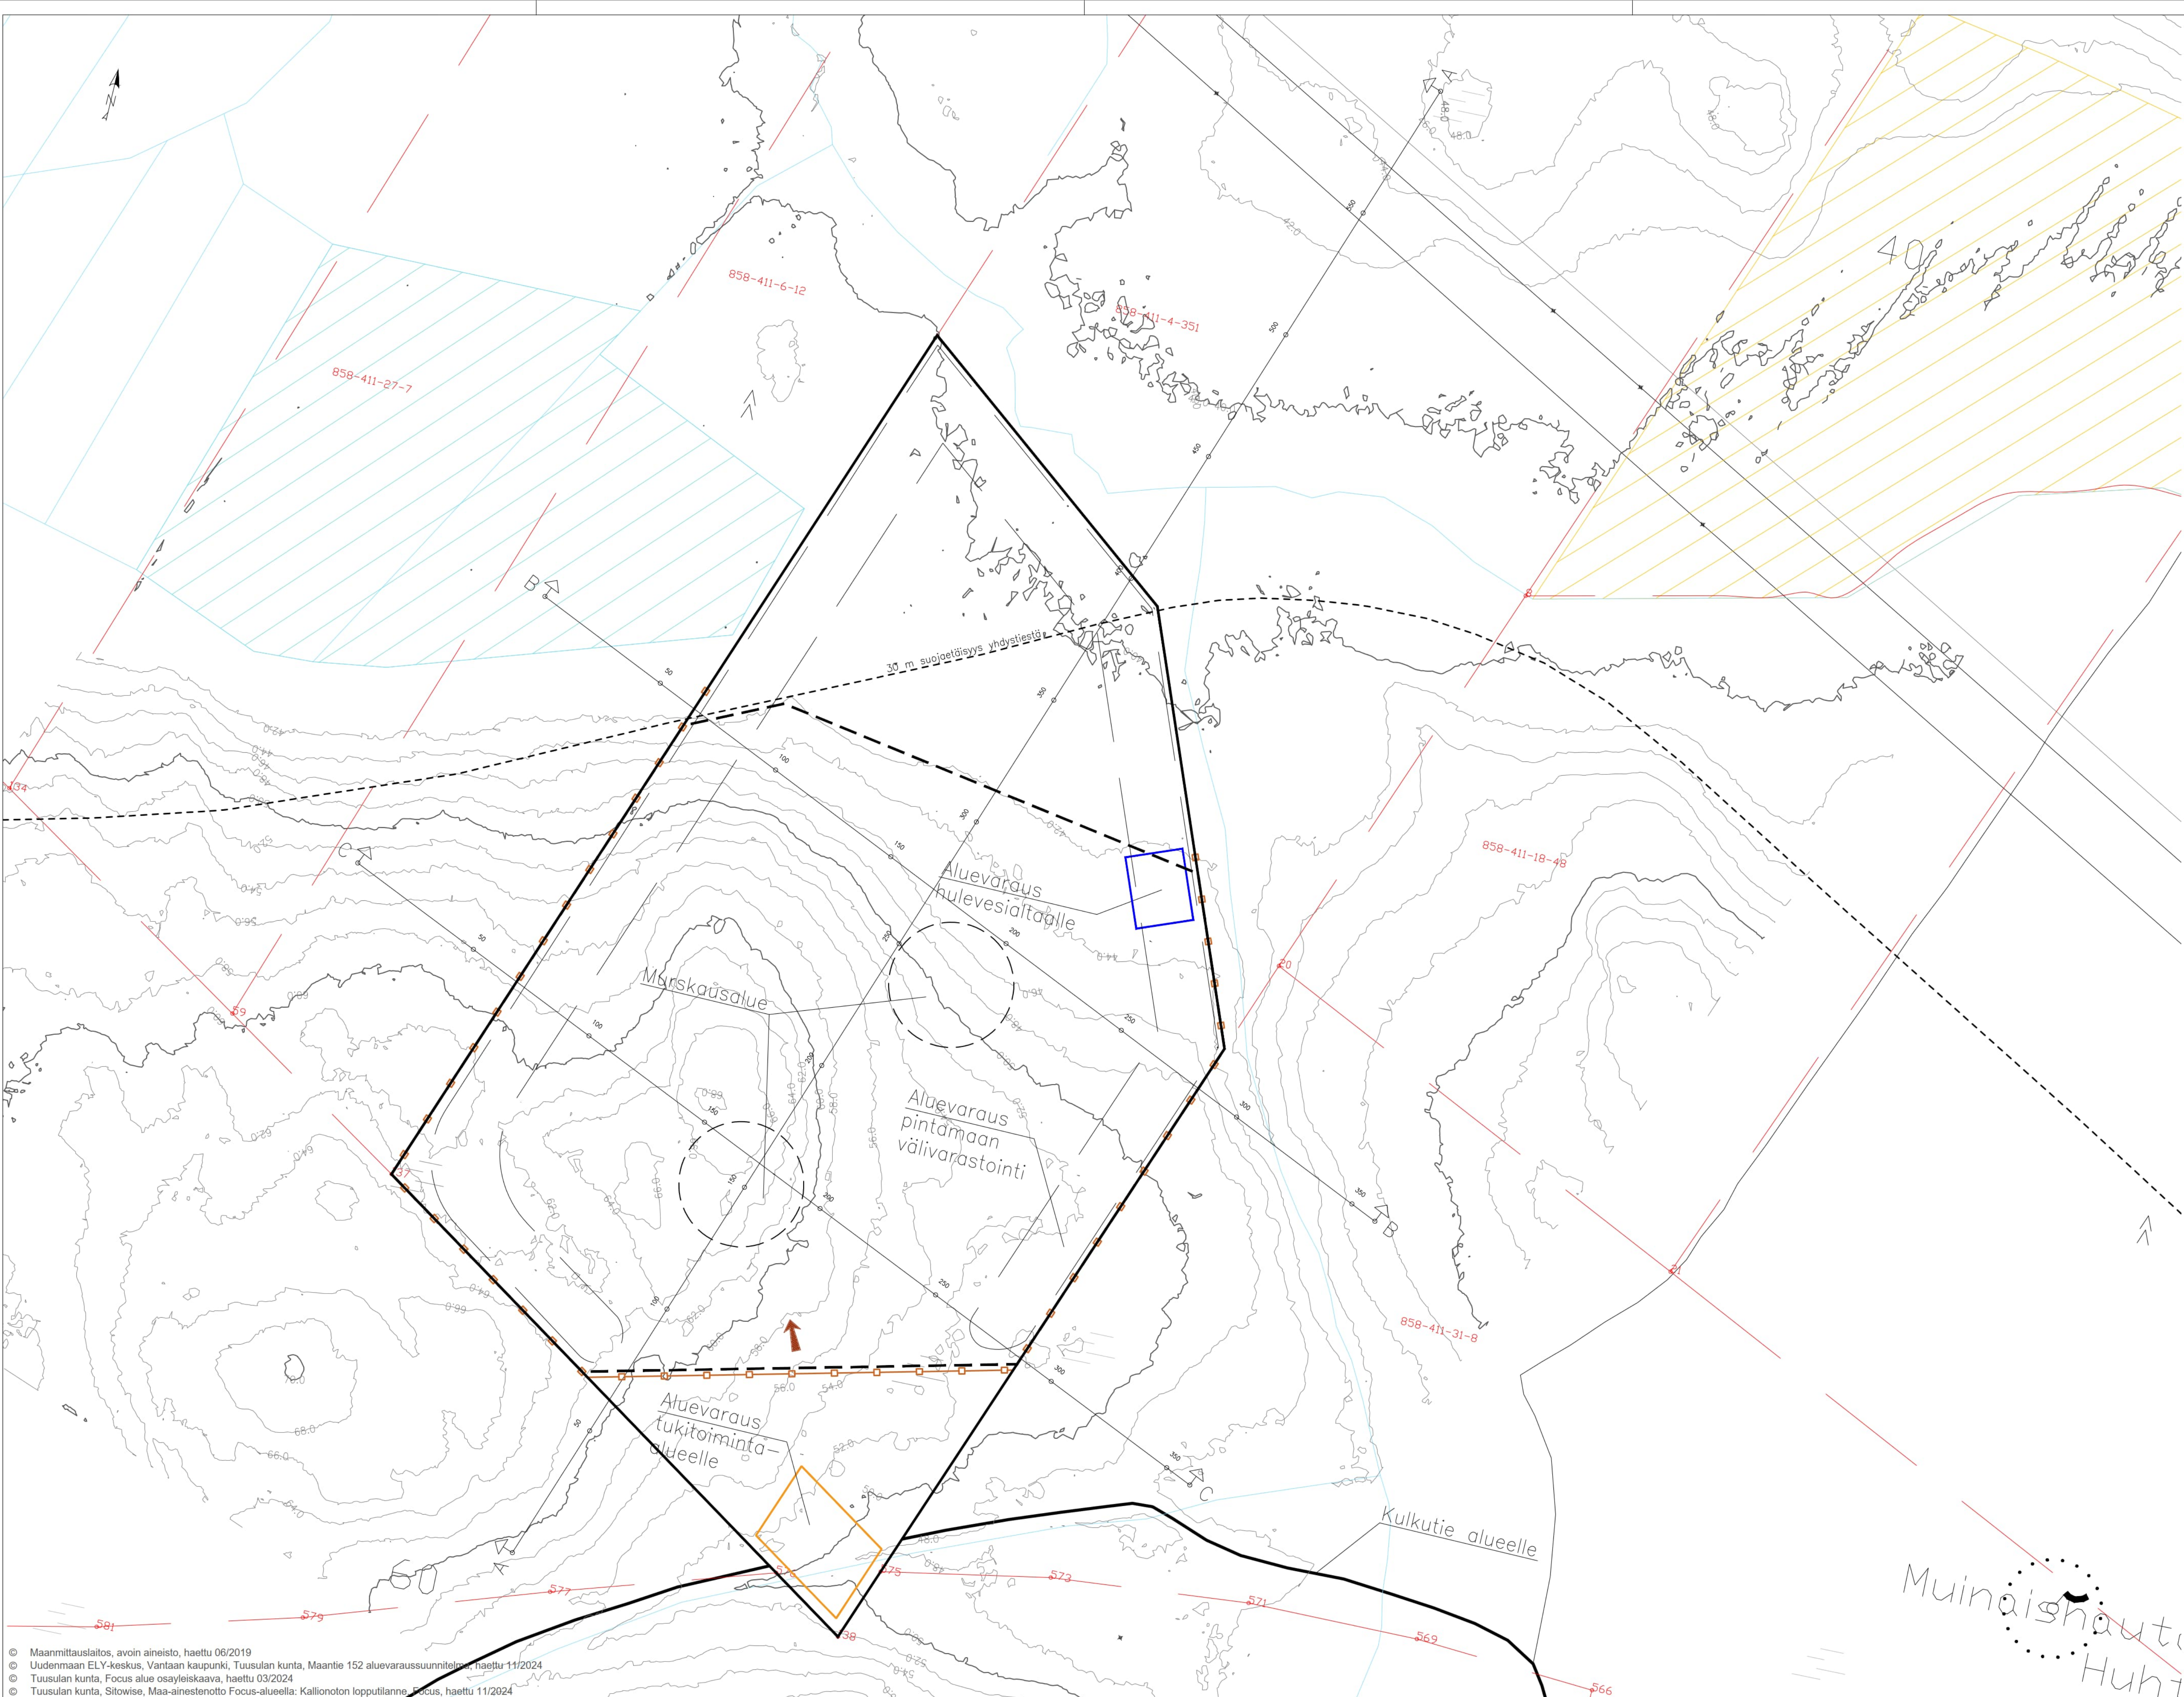

FOCUKSEN KALLIOALUE Tuusula

Kiinteistö 858-411-4-351

Ottamisolueen pinta-ala 6,91 ha
Ottoalueen pinta-ala 4,64 ha

Otettava määrä 550 000 m³kr

Ottotaso +42,0...+43,0 (N2000)

- Ottamisolueen raja
- - - Ottoalueen raja
- - - Kiinteistöraja
- Ottoalueen suojaamiseen tarkoitetut rakenteet (teräsverkkooita tms.)

ETRS-GK25, N2000					
A	Yhteiskäyttöalueen 19.4.2022 (Kesk-Uudenmaan ympäristövaltuusto) lupamääräyksen 4. mukainen luovutustason yhteensovittaminen maan 152 aluevaraussuunnitelman ja osayleiskaavassa määrätyn maanpinnan korkeusaseman kanssa.			30.6.2025	■
Merkit	Muutos			Pvm	Suunn. Tark.
Hankkeen nimi					
FOCUKSEN KALLIOALUE, TUUSULA					
Päätöksen sisältö					
Nykytilannekartta					
DESTIA Infra suunnittelu					
Pvm	Suunnittelija ■■■■■■		Pvm	Tark.	
31.8.2020	Proj. päälikko ■■■■■■			Hyv.	
			Mittakaava	Päiv. nro	
			1:1000	1	

Muinaishautaus
Huhti