




ESIKUORMITUS

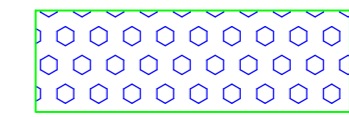

KEVENNYS

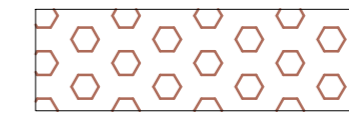


PILARISTABILOINTI

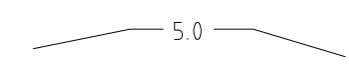


SAVEN PAKSUUS

Tunn.		Muutos		Muuttaja	Päiväys
Koordinaattijärjestelmä:		ETRS-GK25		© Tuusulan kunta, kartta- ja paikkatieto/ 2024	
Korkeusjärjestelmä:		N2000			
Kylä	Kortteli/Tila	Tonhti/R.nro	Alustava nähtävillä olo Tekn. Itk hyvä.		
Rakennustoimenpide	KATU + KT		Virallinen nähtävillä olo Tekn. Itk hyvä.		
Rakennuskohteen nimi ja osoite		Tuusula 04310		Puirustustaj YLEISSUUNNITELMA Puirustuksen sisältö POHJANVAHVISTUSKARTTA 1:1000 Mattiila II 1	
Pvm		Piirt.	Suunn.	Tark.	Suunnitteluala, työn numero
28.5.2024		T. Kukkoneh	H. Leppänen	H. Leppänen	Piir.no 2191_D4

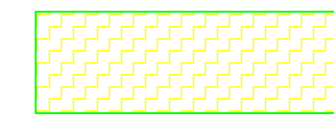


ESIKUORMITUS

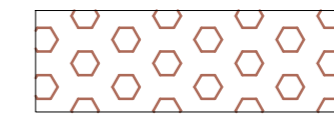


PILARISTABILOINTI



PAALULAATTA

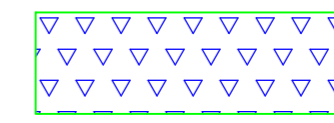

MASSANVAIHTO/
MASSASTABILOINTI


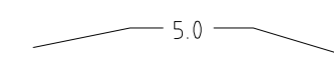


SAVEN PAKSUUS


Tunn.	Muutos	Muuttaja	Päiväys

Koordinaattijärjestelmä: ETRS-GK25
 Korkeusjärjestelmä: N2000
 © Tuusulan kunta, kartta- ja paikkatieto/ 2024


Kylä	Kortteli/Tila	Tonitti/R.nro	Alustava nähtävillä olo Tekn. Itk hyvä.	§
Rakennustoimenpide	KATU + KT		Virallinen nähtävillä olo Tekn. Itk hyvä.	§
Rakennuskohteen nimi ja osoite	Koillis-Hyrylä Tuusula 04310		Piirustustajaj YLEISSUUNNITELMA	
			Piirustuksen sisältö	Mittakaavat POHJANVAHVISTUSKARTTA 1:1000 Matti II 2
			Suunnitteluala, työn numero	Piir.no 2191_D5

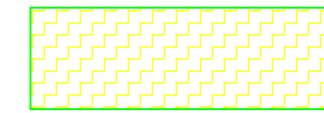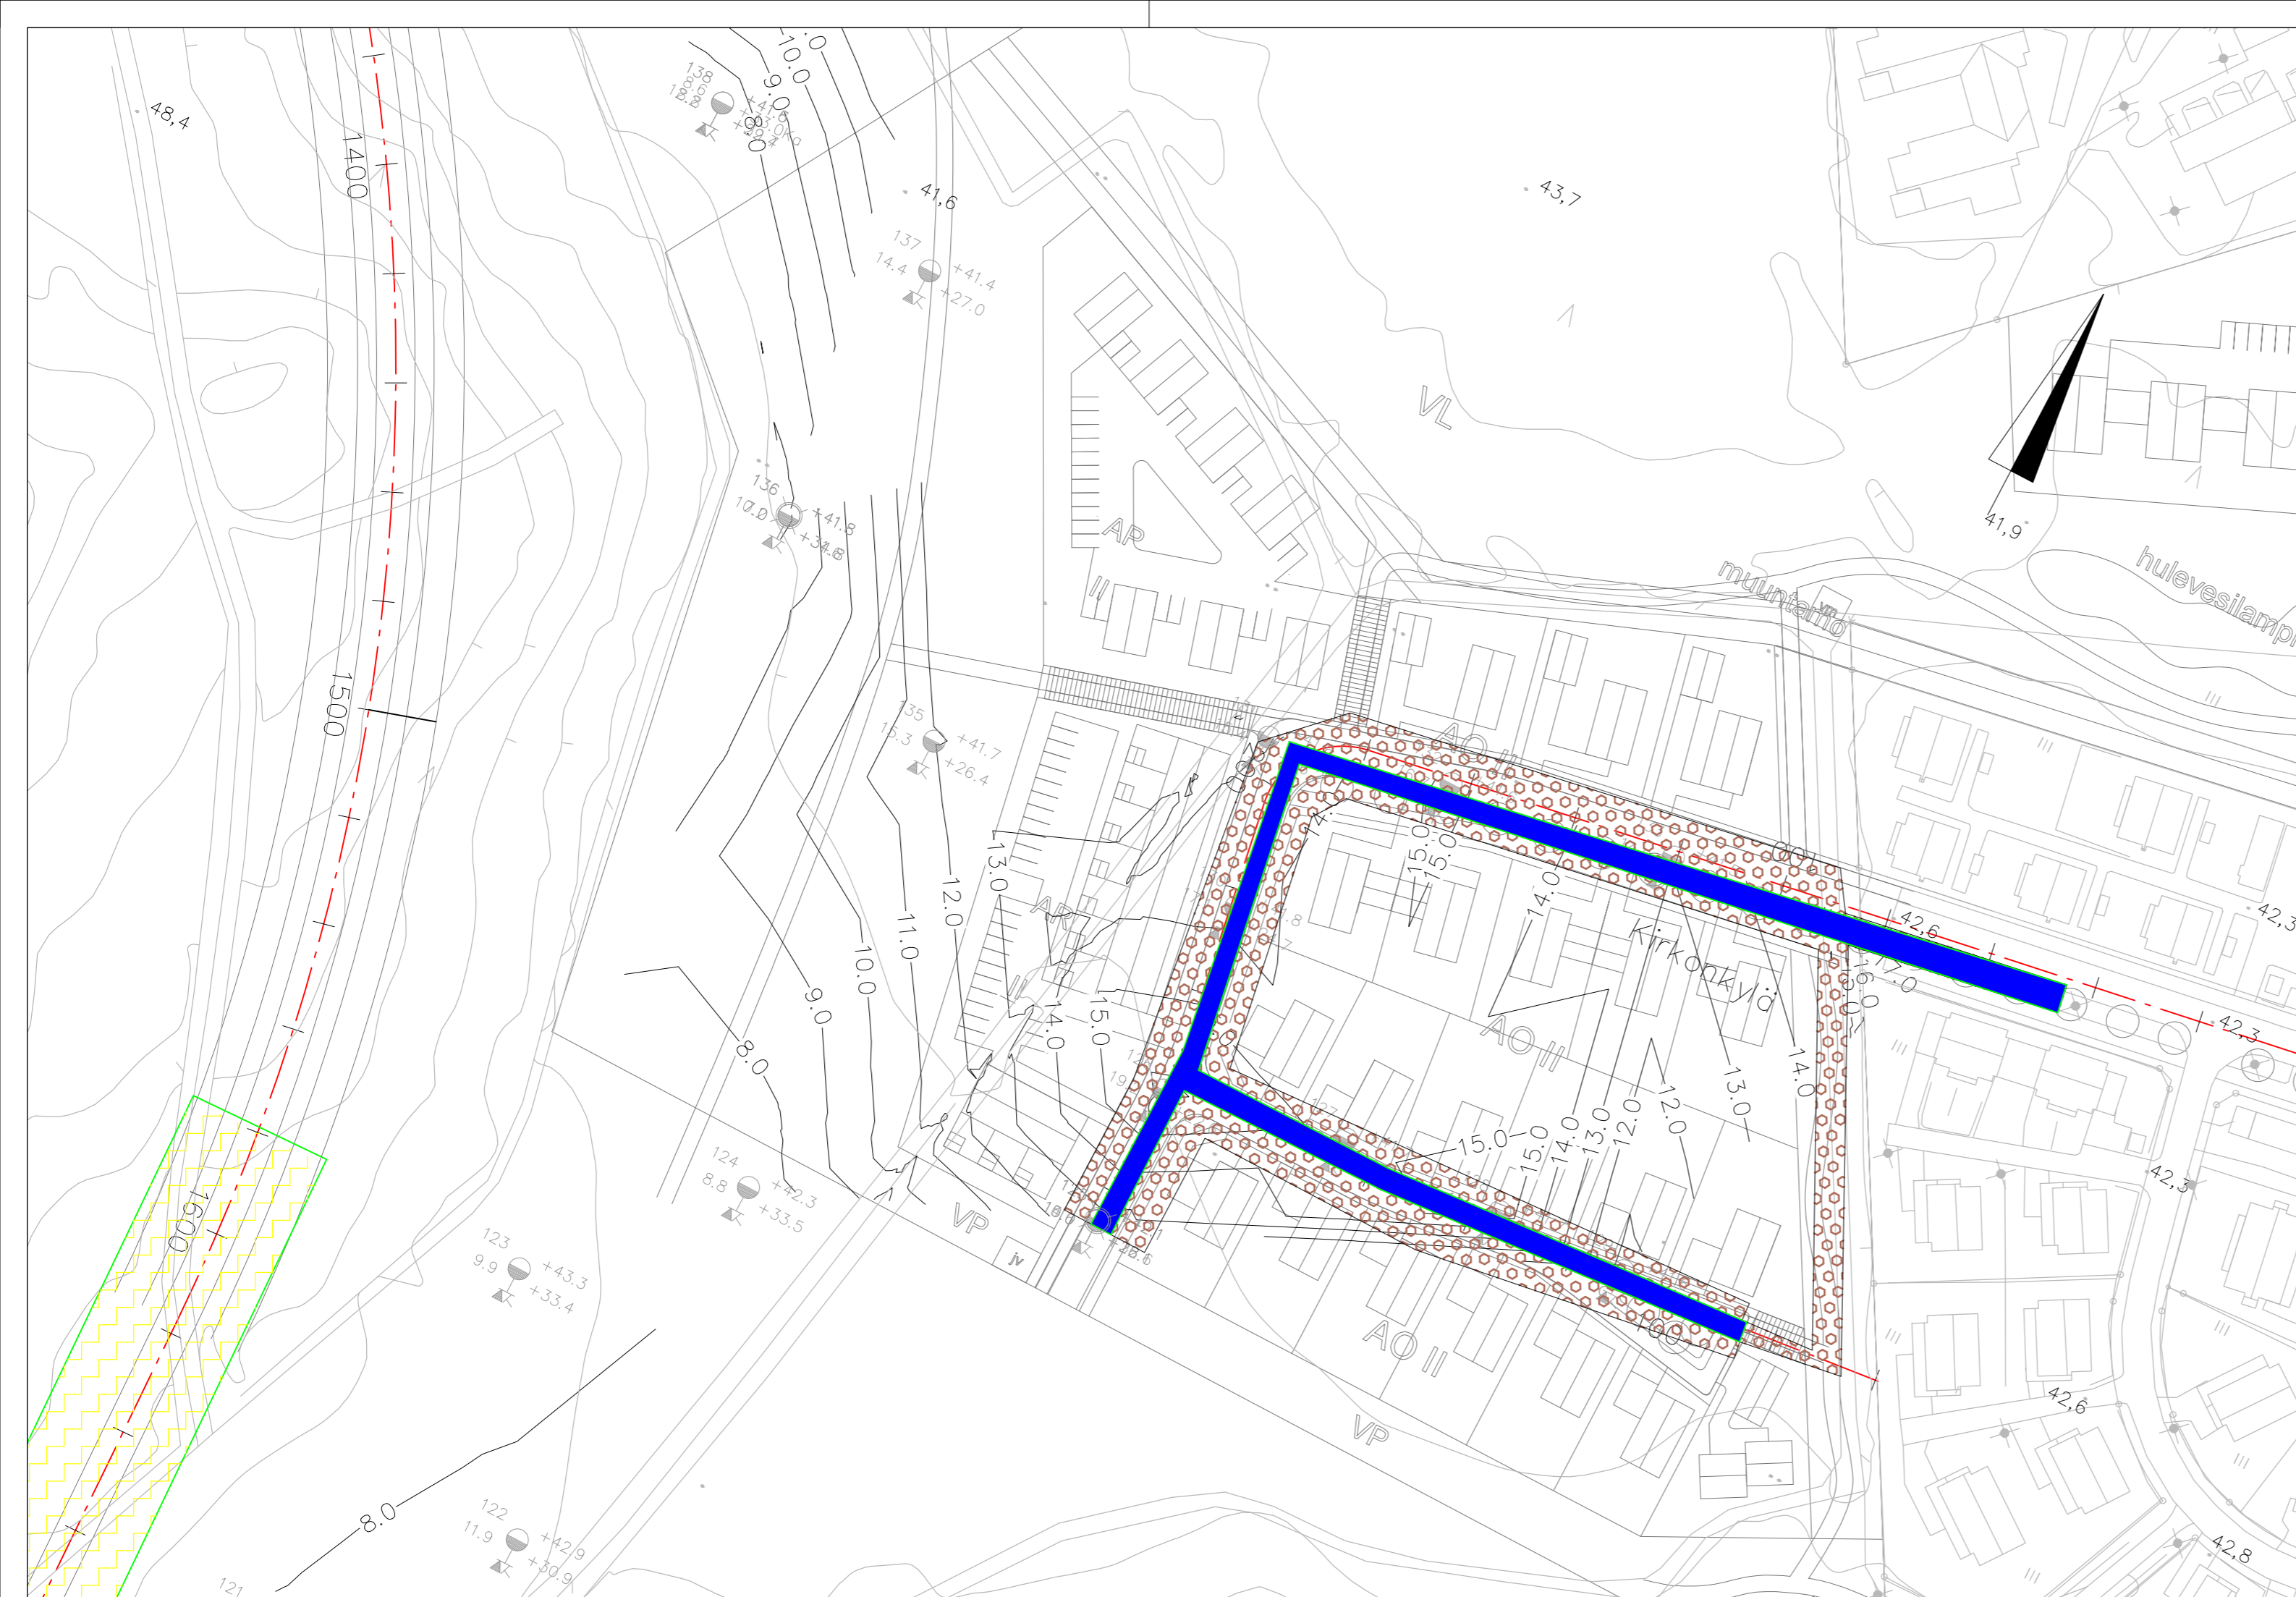


ESIKUORMITUS

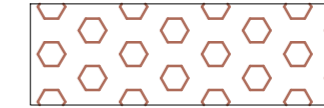

PILARISTABILOINTI

 

PAALULAATTA

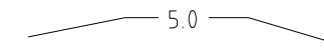


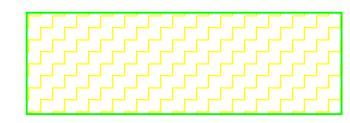
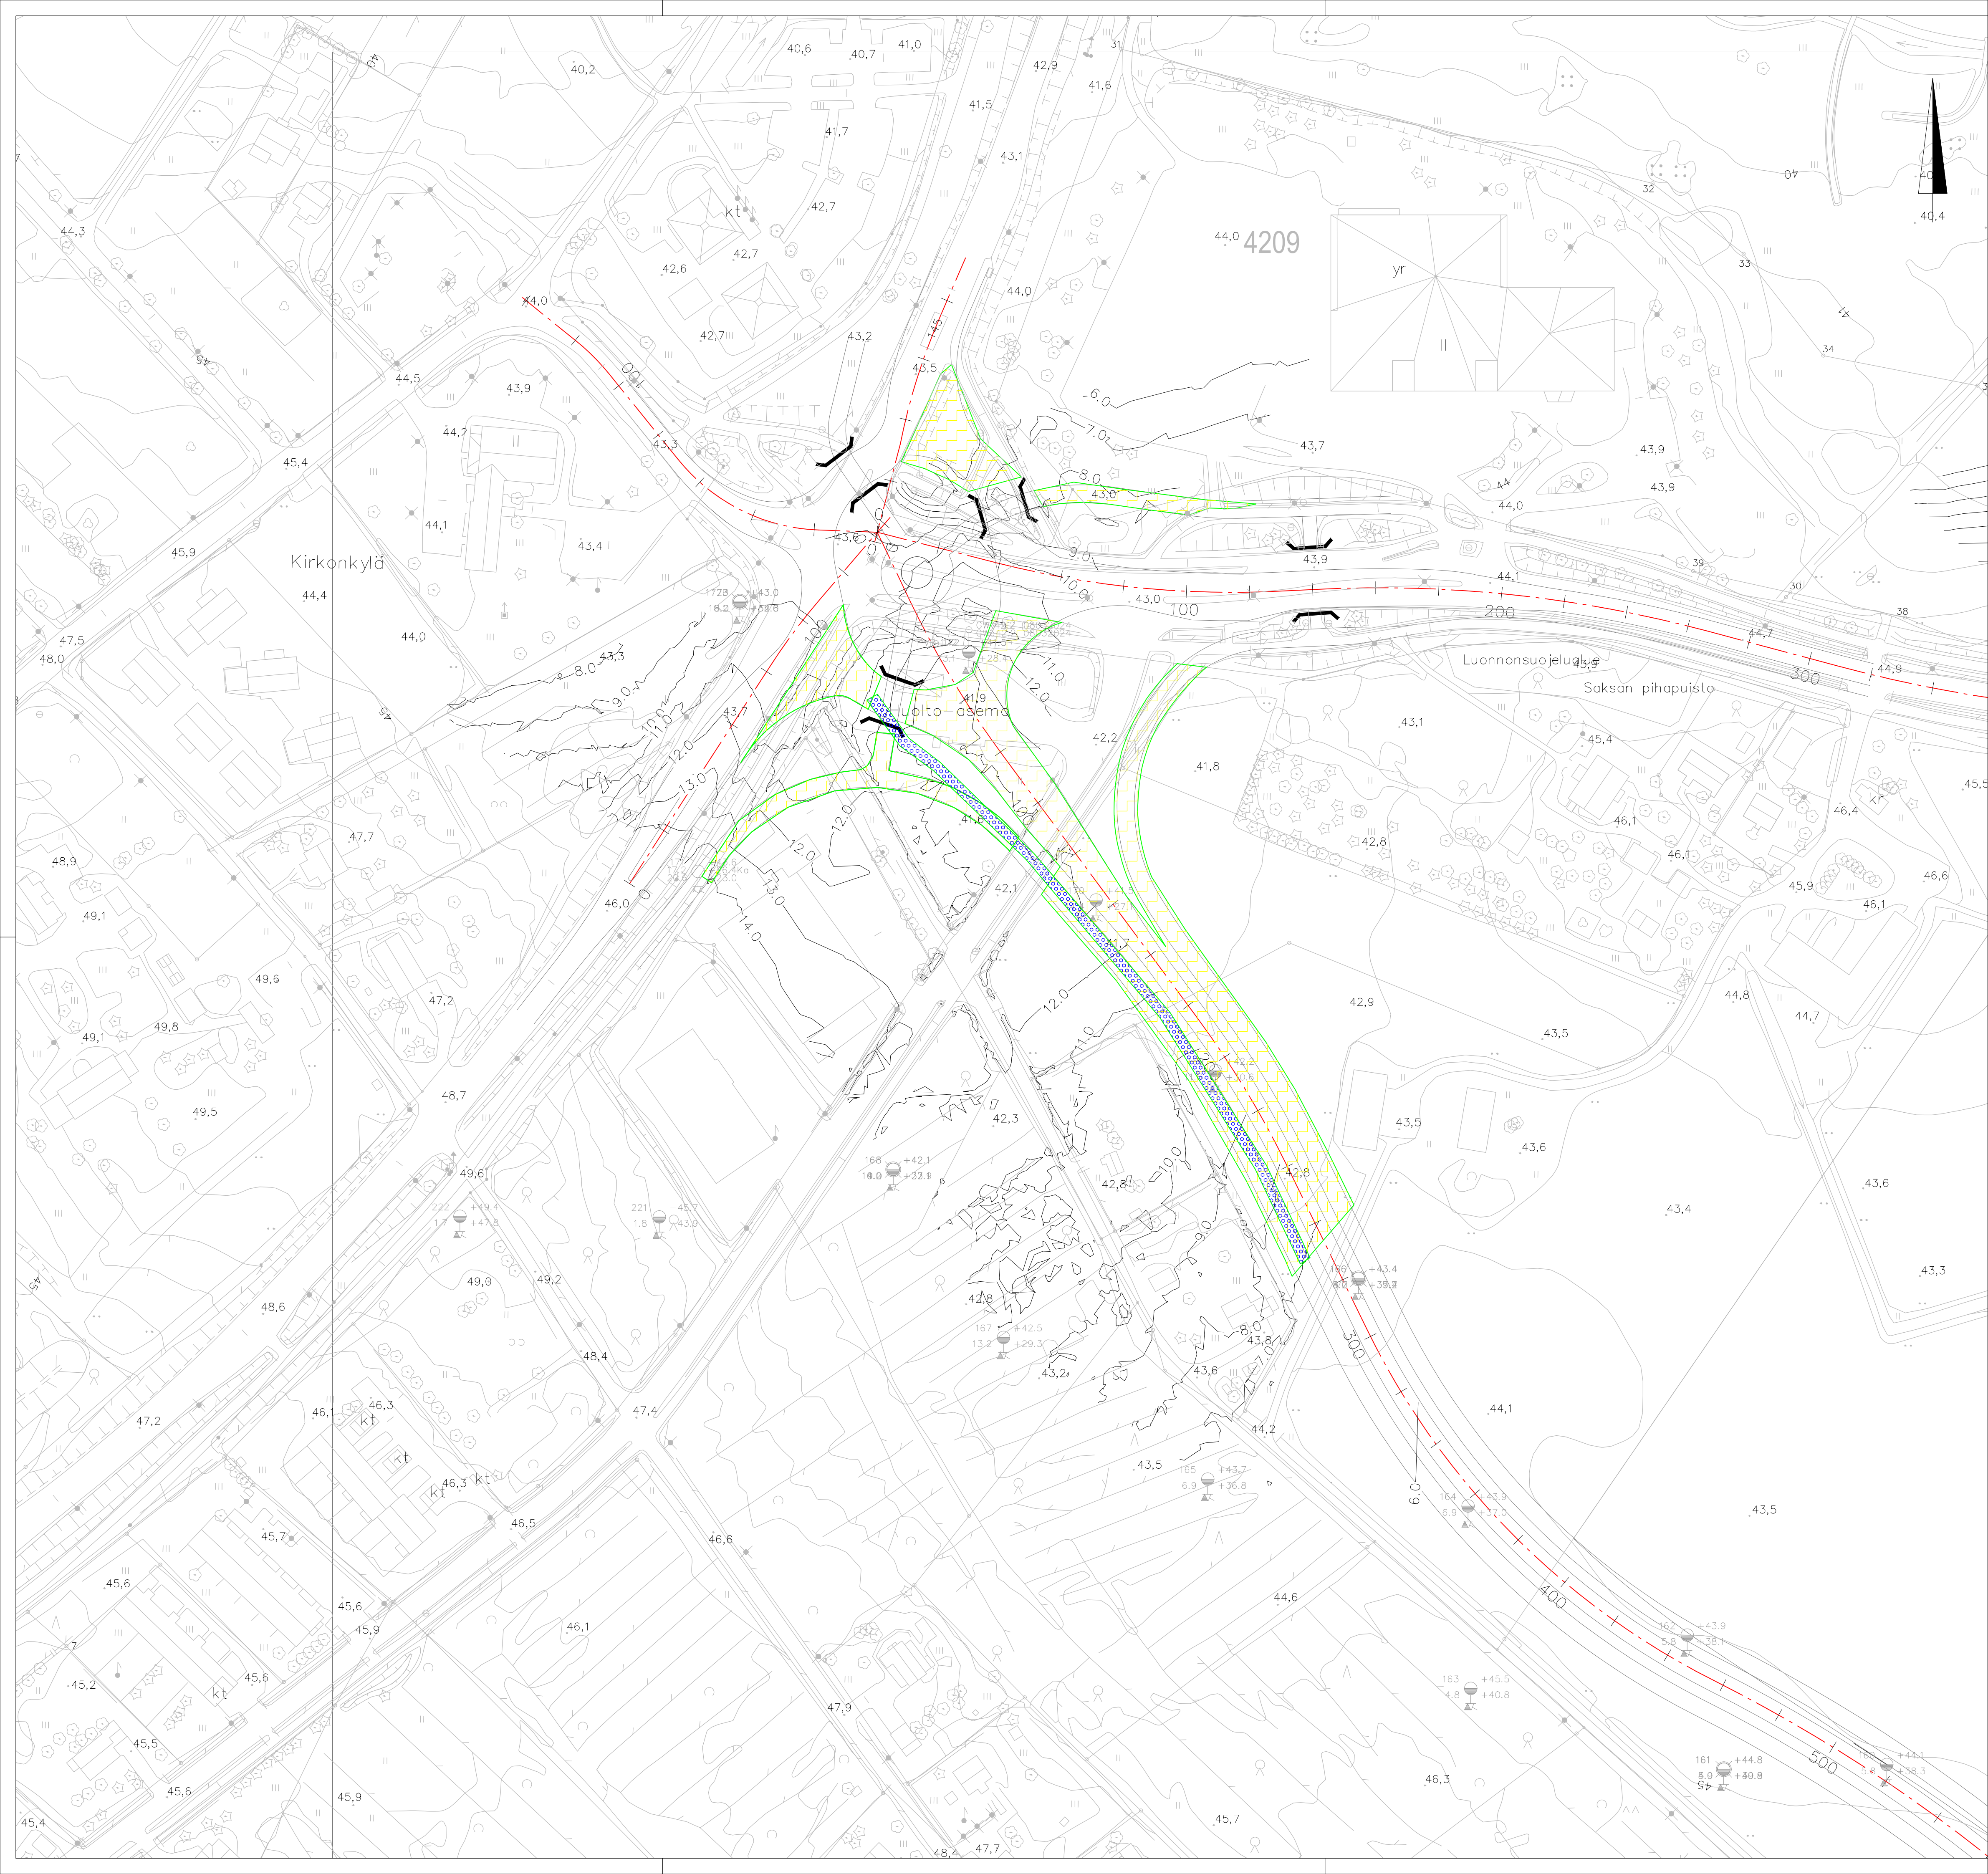
SAVEN PAKSUUS

Tunn.	Muutos	Muuttaja	Päiväys


Koordinaattijärjestelmä: ETRS-GK25 © Tuusulan kunta, kartta- ja paikkatieto/ 2024

Korkeusjärjestelmä: N2000


Kylä	Kortteli/Tila	Tontti/R:nro	Alustava nähtävillä olo Tekn. ltk hyv.	§	
Rakennustoimenpide	KATU + KT		Virallinen nähtävillä olo Tekn. ltk hyv.	§	
Rakennuskohteen nimi ja osoite	Koillis-Hyrylä Tuusula 04-310		Piirustuslaji YLEISSUUNNITELMA Piirustuksen sisältö POHJANVAHVISTUSKARTTA Mattila II 3	Mittakaavat 1:1000	
 TUUSULAN KUNTA Kunnallistekniikan suunnittelu			Suunnittelualue, työn numero	Piir.nro	
Pvm	Piirt.	Suunn.	Tark.	GEO	2191_D6
28.5.2024	T. Kukkonen	H. Leppänen	H. Leppänen		



ESIKUORMITUS

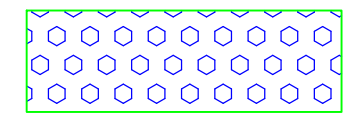


KEVENNYS

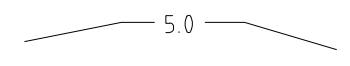


SAVEN PAKSUUS


Tunn.		Muutos		Muuttaja		Päiväys	
Koordinaattijärjestelmä: ETRS-GK25				© Tuusulan kunta, kartta- ja paikkatieto/ 2024			
Korkeusjärjestelmä: N2000							
Kylä	Kortteli/Tila	Tonhti/R.nro	Alustava nähtävillä olo	§			
			Tekn. Itk hyvä.				
Rakennusloimenpide	KATU + KT		Virallinen nähtävillä olo	§			
			Tekn. Itk hyvä.				
Rakennuskohteen nimi ja osoite			Piiustuslaji				
Koillis-Hyrylä			YLEISSUUNNITELMA				
Tuusula			Piiustuksen sisältö				
04310			Mittakaavat				
			POHJANVAHVISTUSKARTTA 1:1000				
			Saksanvayla 0-500				
 Kunnallistekniikan suunnittelu			Suunniteluuala, työn numero		Piiir.no		
Pvm	Piiirt.	Suunn.	Tark.	GEO		2191_D7	
28.5.2024	T. Kukkonen	H. Leppänen	H. Leppänen				

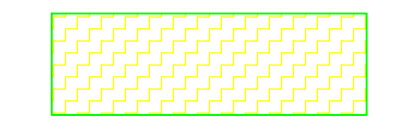


ESIKUORMITUS

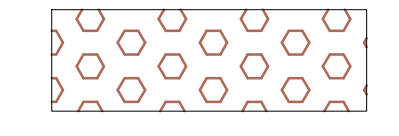


PILARISTABILOINTI

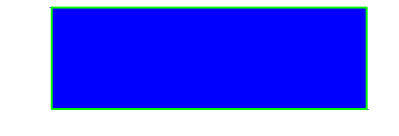

PAALULAATTA

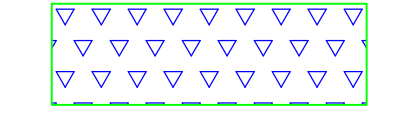

MASSANVAIHTO/
MASSASTABILOINTI


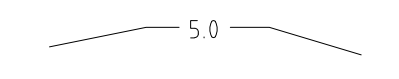


SAVEN PAKSUUS


Tunn.	Muutos	Muuttaja	Päiväys

Koordinaattijärjestelmä: ETRS-GK25 © Tuusulan kunta, kartta- ja paikkatieto/2024
 Korkeusjärjestelmä: N2000


Kylä	Kortteli/Tila	Tontti/R.nro	Alustava nähtävillä olo Tekn. Itk hyv.	§
Rakennustoimenpide	KATU + KT		Virallinen nähtävillä olo Tekn. Itk hyv.	§
Rakennuskohteen nimi ja osoite	Koillis-Hyrylä Tuusula 04310		Piirustustyyppi YLEISSUUNNITELMA	Mittakaavat
			Piirustuksen sisältö POHJANVAHVISTUSKARTTA	1:1000
			Saksanvayla 500-1200	
 Kunnallistekniikan suunnittelu				Suunnitteluala, työn numero
Pvm	Piirf.	Suunn.	Tark.	Piir.nro
28.5.2024	T. Kukkonen	H. Leppänen	H. Leppänen	2191_D8

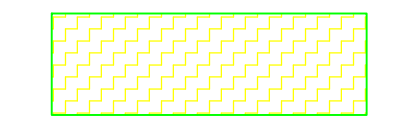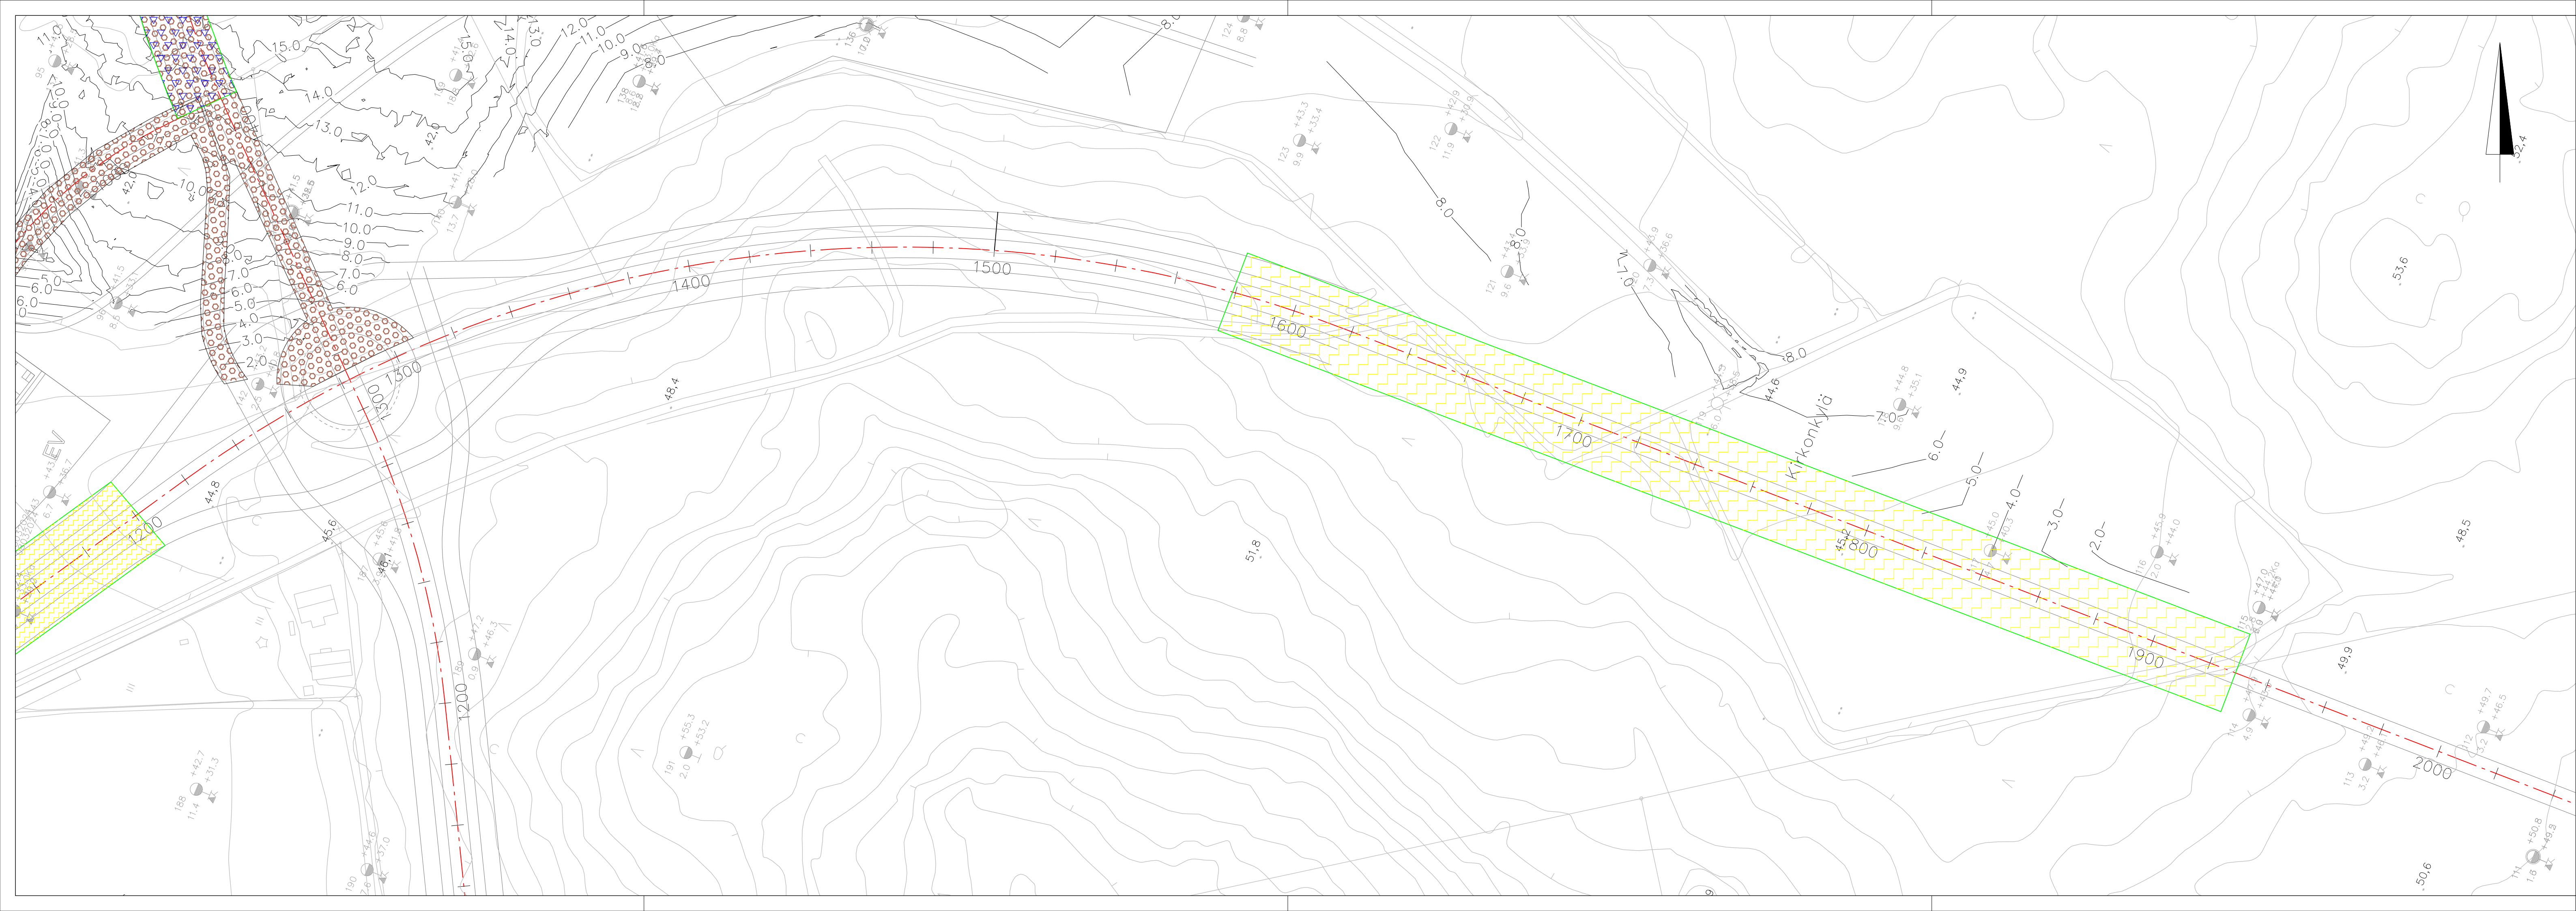


ESIKUORMITUS

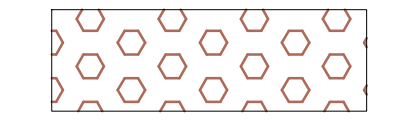

PILARISTABILOINTI

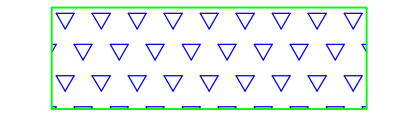

MASSANVAIHTO/
MASSASTABILOINTI

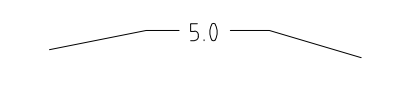


SAVEN PAKSUUS

50



Tunn.	Muutos	Muuttaja	Päiväys

Koordinaattijärjestelmä: ETRS-GK25 © Tuusulan kunta, kartta- ja paikkatieto/ 2024


Korkeusjärjestelmä: N2000

Kylä	Kortteli/Tila	Tonntti/R.nro	Alustava nähtävillä olo Tekn. Itk hyvä.	§
Rakennustoimenpide	KATU + KT		Virallinen nähtävillä olo Tekn. Itk hyvä.	§
Rakennuskohteen nimi ja osoite	Koillis-Hyrylä Tuusula 04310		Piirustustyyppi YLEISSUUNNITELMA	Mittakaavat 1:500
			Suunnitteluala, työn numero	Piir.nro

Pvm	Piir.	Suunn.	Tark.	Piir.nro
28.5.2024	T. Kukkonen	H. Leppänen	H. Leppänen	2191_D9

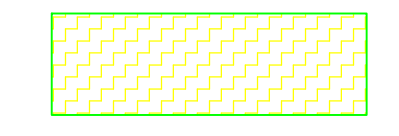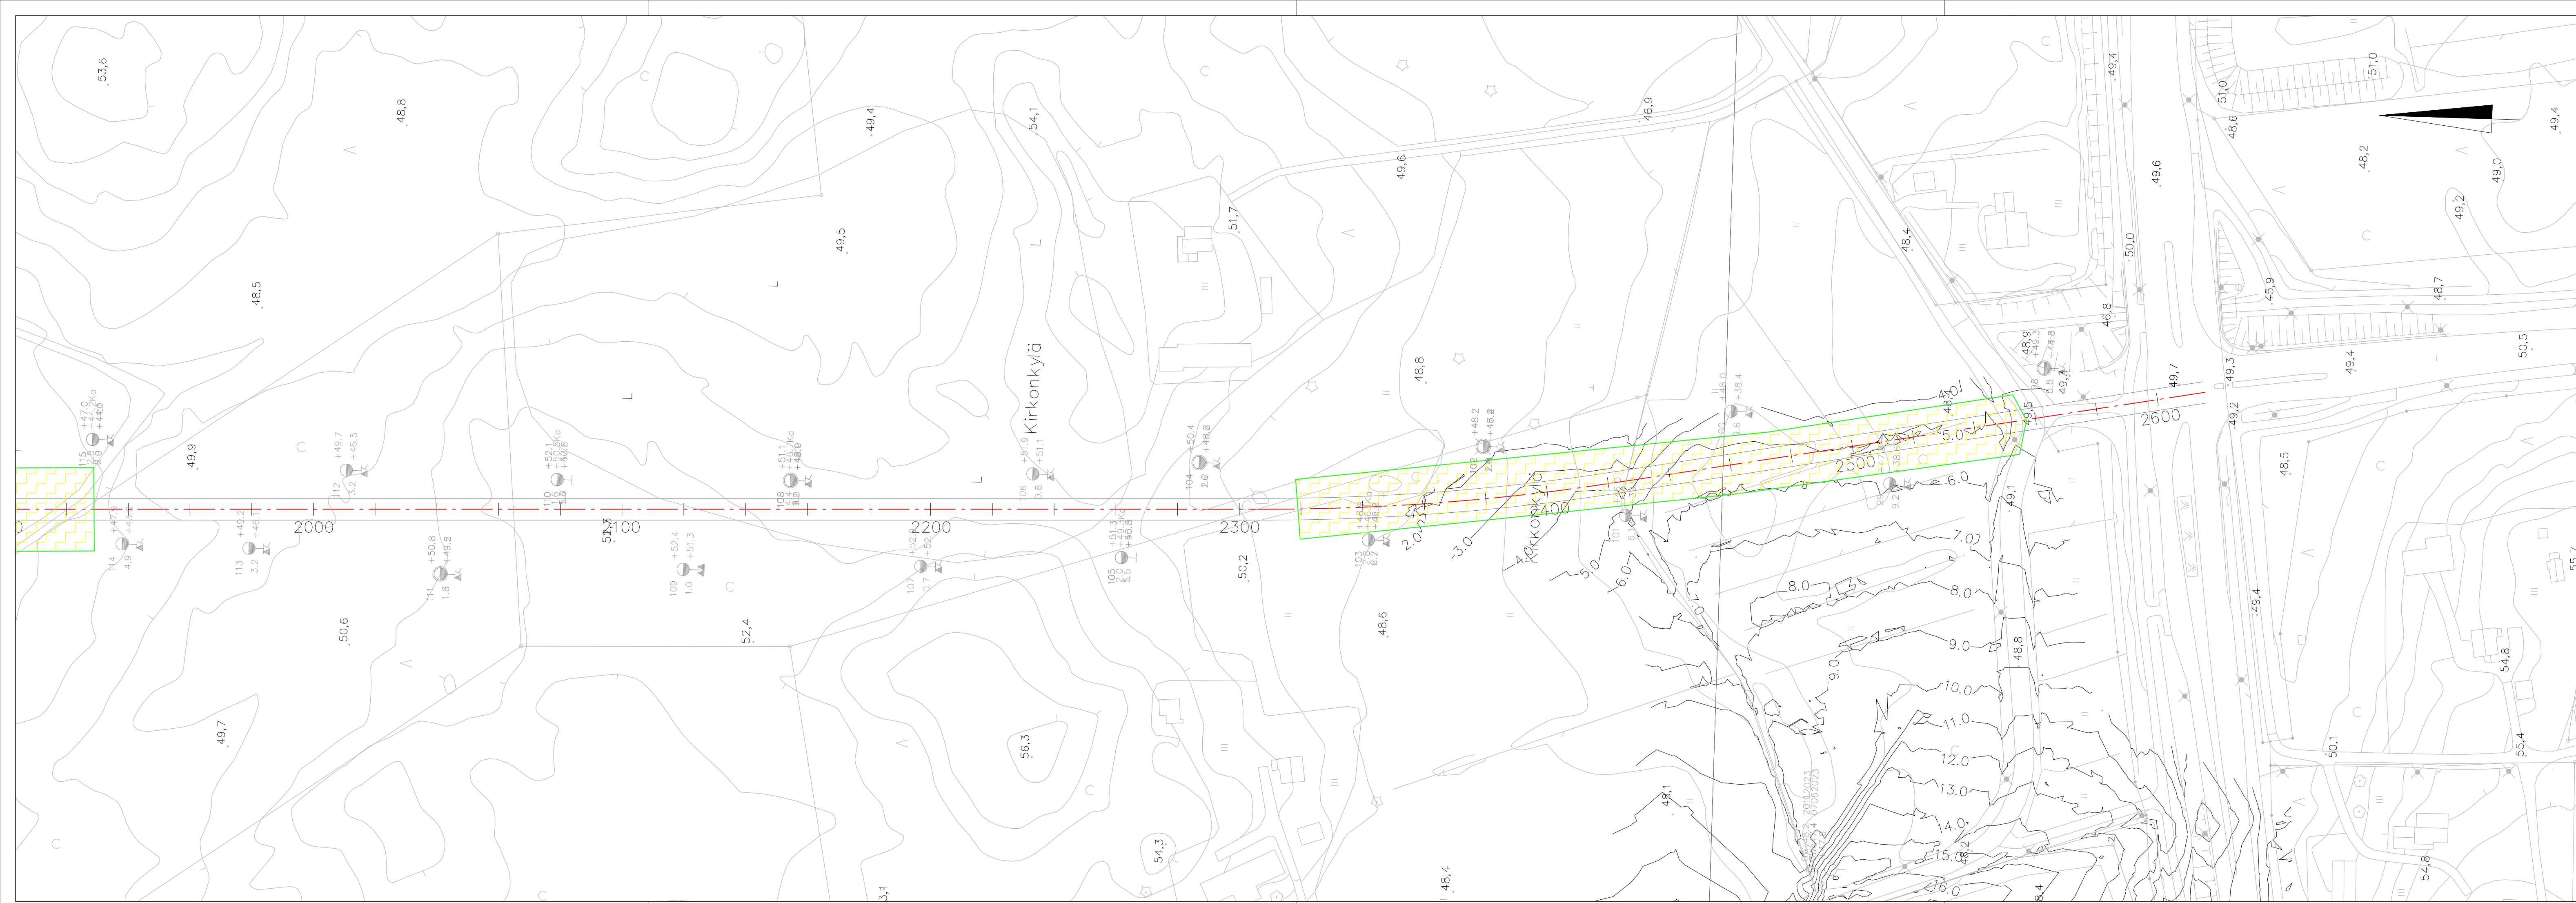


ESIKUORMITUS


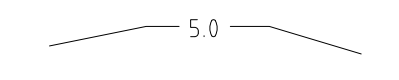


SAVEN PAKSUUS


Tunn.	Muutos			Muuttaja Päiväys

Koordinaattijärjestelmä: ETRS-GK25 © Tuusulan kunta, kartta- ja paikkatieto/ 2024
 Korkeusjärjestelmä: N2000

Kylä	Kortteli/Tila	Tontti/R.nro	Alustava nähtävillä olo Tekn. ltk hyv.	§	
Rakennustoimenpide	KATU + KT		Virallinen nähtävillä olo Tekn. ltk hyv.	§	
Rakennuskohteen nimi ja osoite	Koillis-Hyrylä Tuusula 04310		Piirustustaji YLEISSUUNNITELMA Piirustuksen sisältö POHJANVAHVISTUSKARTTA Saksanvayla 2000-	Mittakaavat 1:1000	
 TUUSULAN KUNTA Kunnallistekniikan suunnittelu			Suunnitteluala, työn numero	Piir.nro	
Pvm	Piirf.	Suunn.	Tark.	GEO	2191_D10
28.5.2024	T. Kukkoneh	H. Leppänen	H. Leppänen		

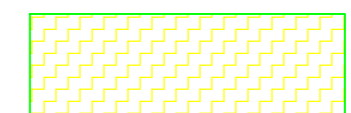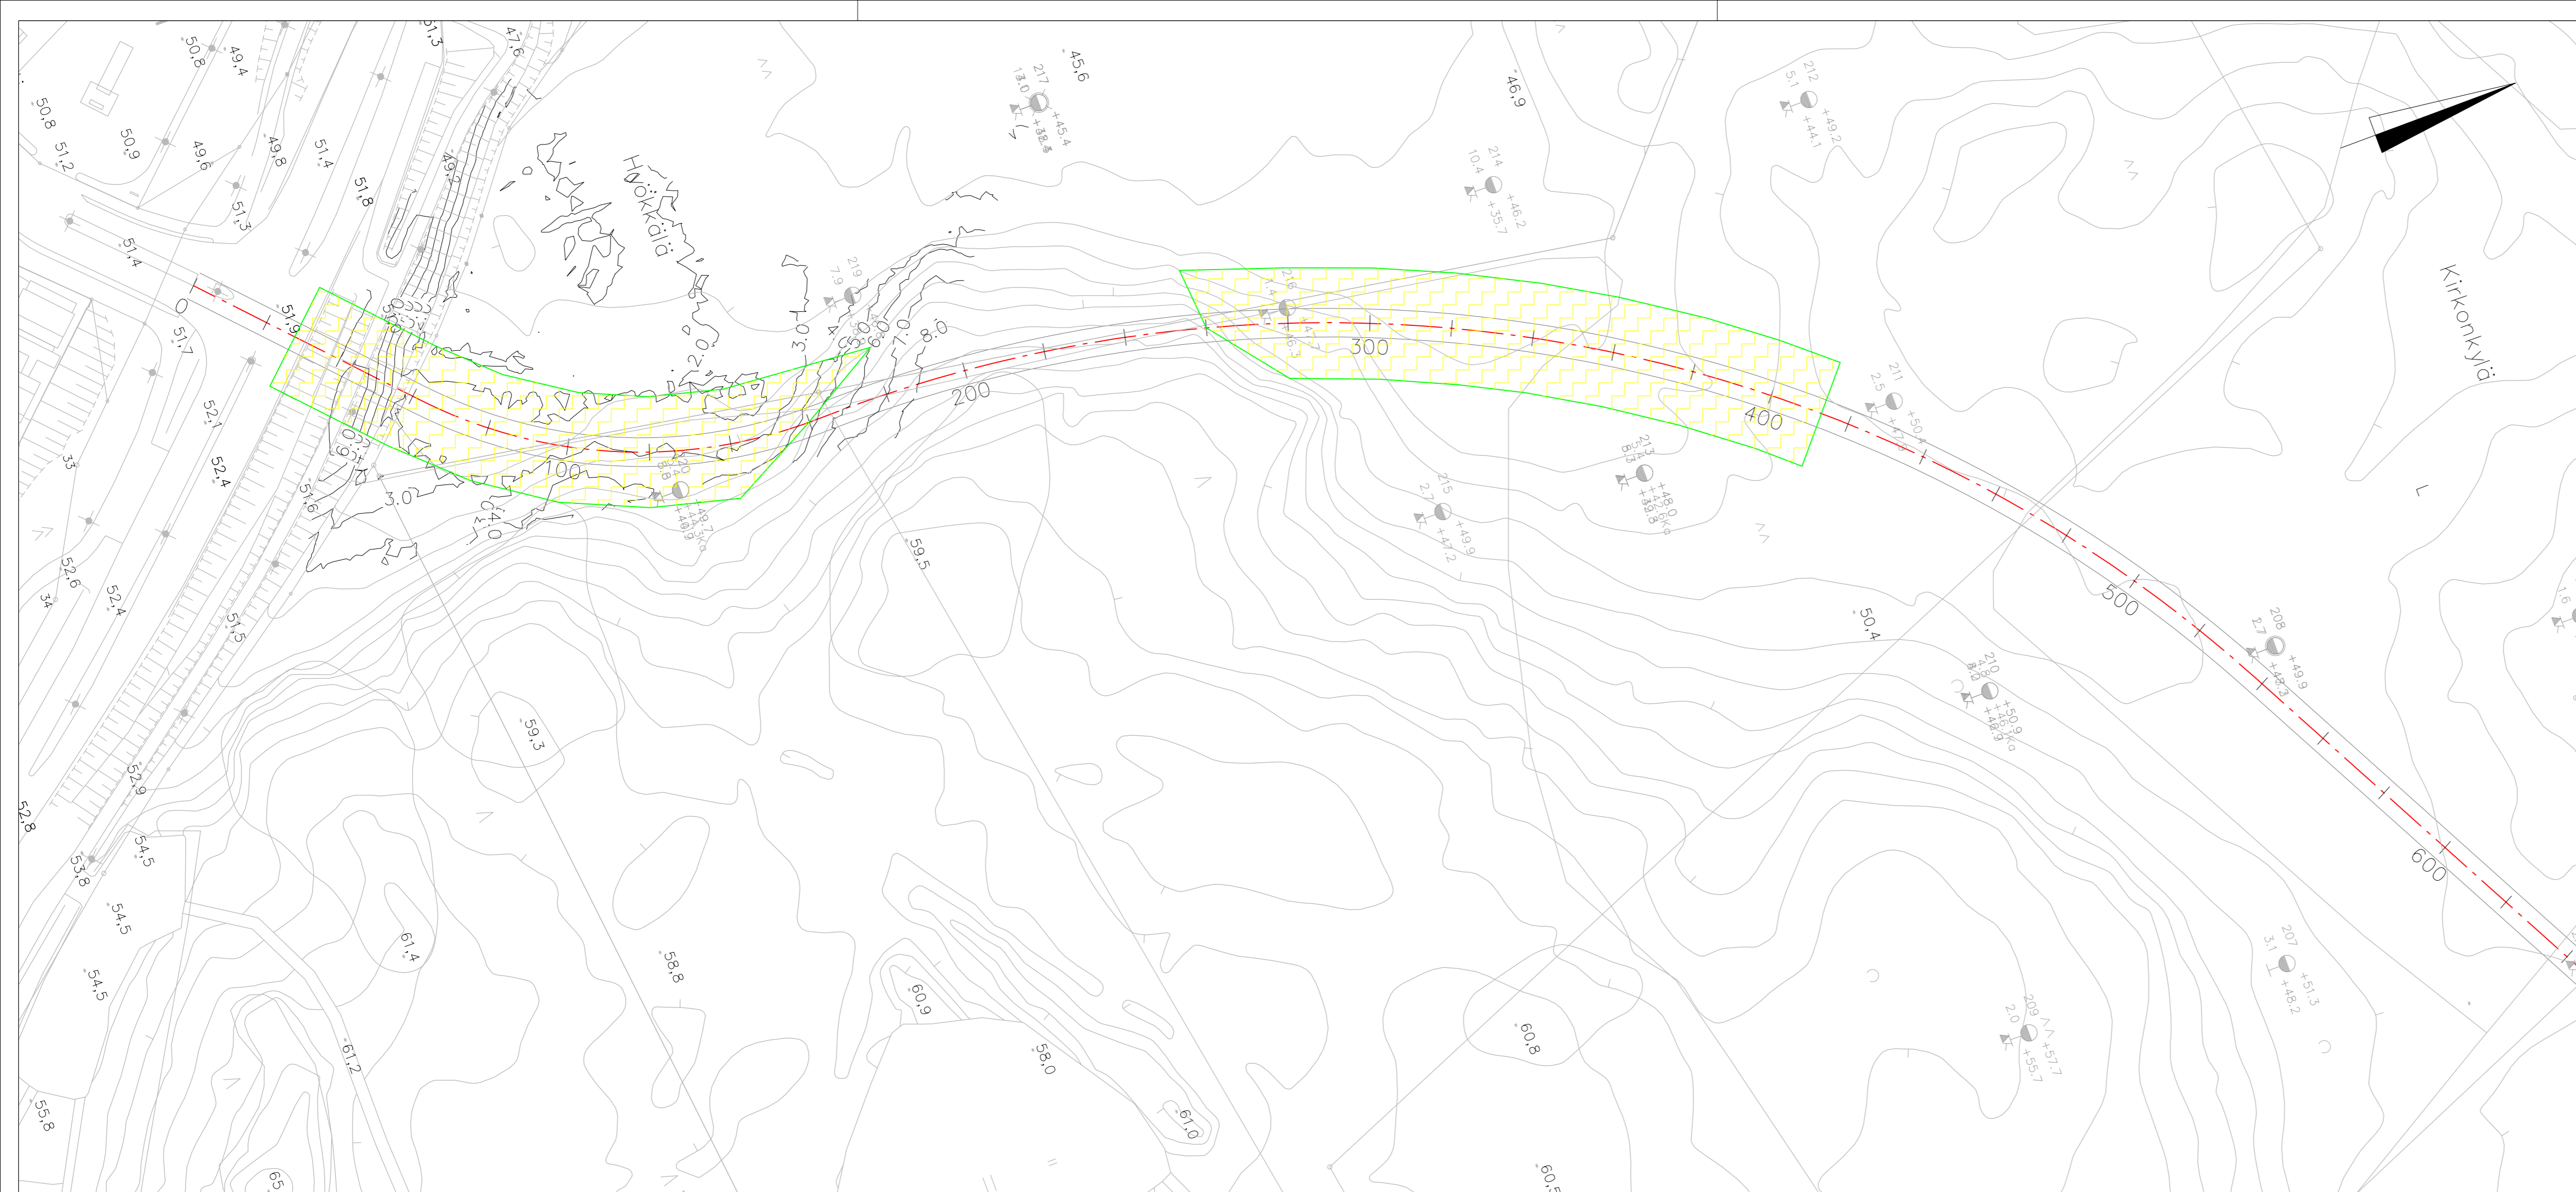

ESIKUORMITUS

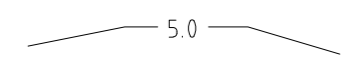



SAVEN PAKSUUS

Tunn.	Muutos	Muuttaja	Päiväys


Koordinaattijärjestelmä: ETRS-GK25 © Tuusulan kunta, kartta- ja paikkatieto/ 2024
 Korkeusjärjestelmä: N2000

Kylä	Kortteli/Tila	Tontti/R.nro	Alustava nähtävillä olo Tekn. Itk hyv.	§
Rakennustoimenpide	KATU + KT		Virallinen nähtävillä olo Tekn. Itk hyv.	§
Rakennuskohteen nimi ja osoite Tuusula 04310			Piirustuslaji YLEISSUUNNITELMA	Mittakaavat
			Piirustuksen sisältö POHJANVAHVISTUSKARTTA	1:500
			Suopurontie 0-600	
			Suunnitteluuala, työn numero	Piir.nro
			GEO	2191_D11
Pvm	Piirt.	Suunn.	Tark.	
28.5.2024	T. Kukkonen	H. Leppänen	H. Leppänen	



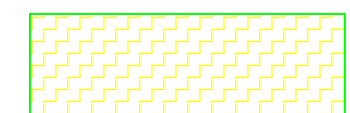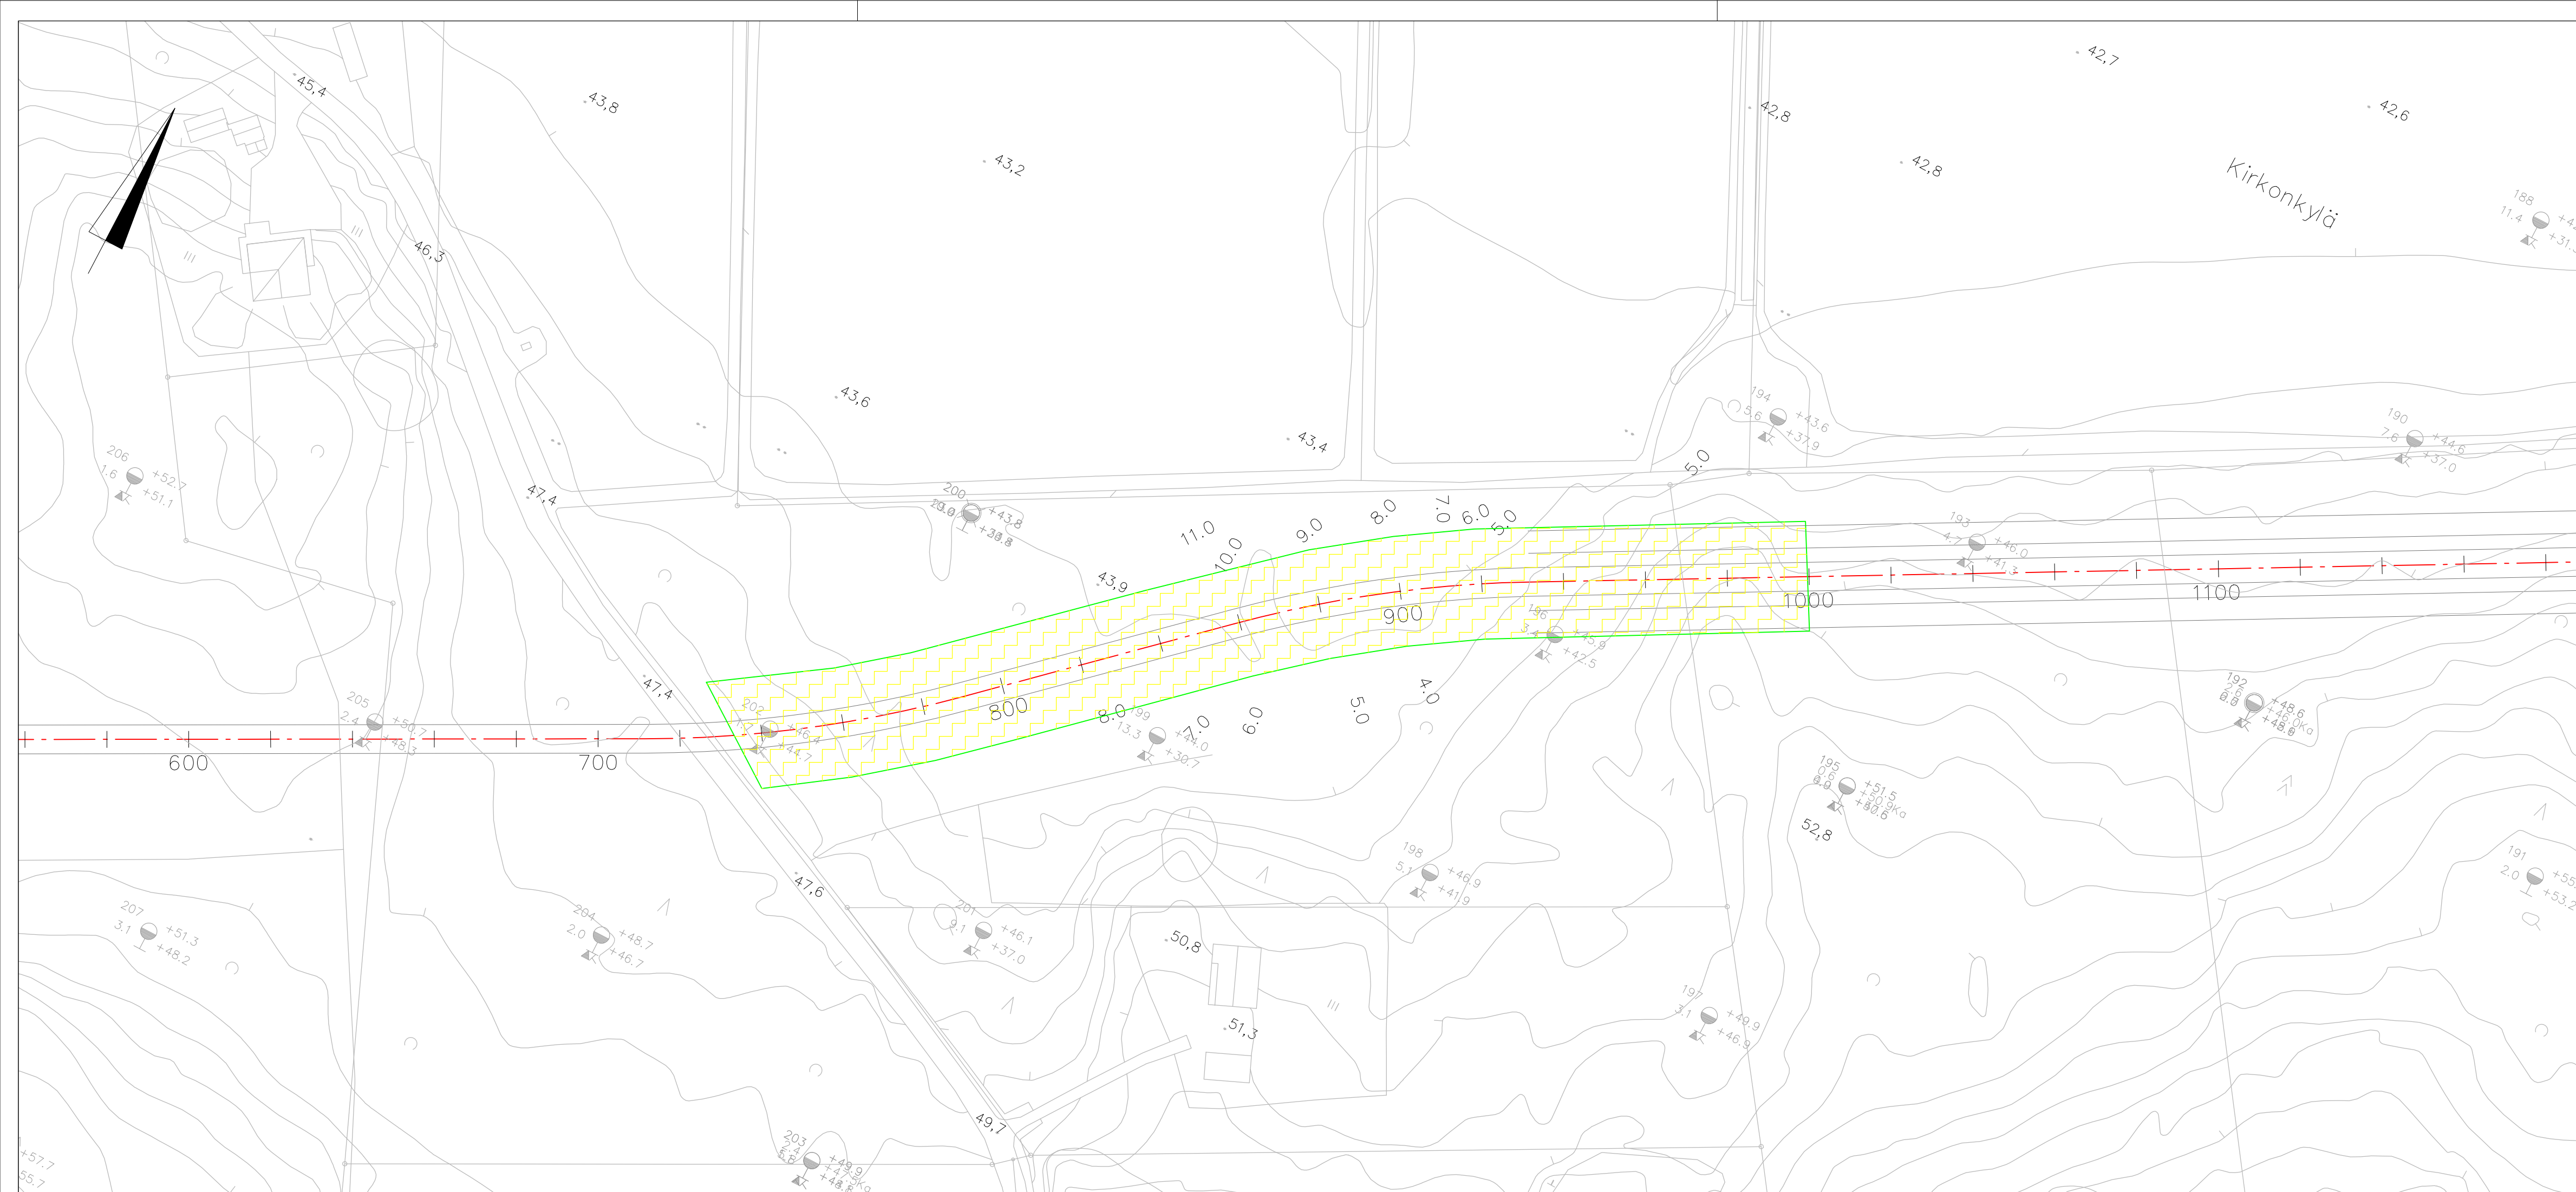

ESIKUORMITUS

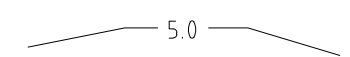

SAVEN PAKSUUS


Tunn.	Muutos	Muuttaja	Päiväys

Koordinaattijärjestelmä: ETRS-GK25 © Tuusulan kunta, kartta- ja paikkatieto/ 2024
 Korkeusjärjestelmä: N2000


Kylä	Kortteli/Tila	Tontti/R.nro	Alustava nähtävillä olo Tekn. Itk hyv.	§
Rakennustoimenpide	KATU + KT		Virallinen nähtävillä olo Tekn. Itk hyv.	§
Rakennuskohteen nimi ja osoite	Koillis-Hyrylä Tuusula 04310		Piirustuslaji YLEISSUUNNITELMA	
			Piirustuksen sisältö POHJANVAHVISTUSKARTTA	Mittakaavat 1:500
			Suopuron tie 600-1140	
			Suunnittelualue, työn numero	Piir.nro
			GEO	2191_D12




Kunnallistekniikan suunnittelu
 Pvm 28.5.2024
 Piirt. T. Kukkonen
 Suunn. H. Leppänen
 Tark. H. Leppänen

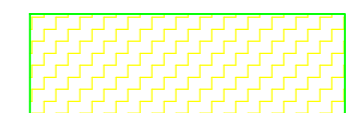


ESIKUORMITUS

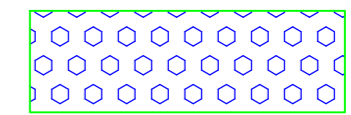


KEVENNYS

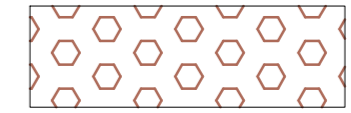

PILARISTABILOINTI

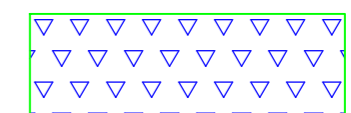

MASSANVAIHTO/
MASSASTABILOINTI

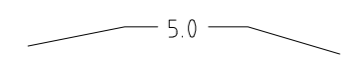

SAVEN PAKSUUS

Tunn.	Muutos	Muuttaja	Päiväys

Koordinaattijärjestelmä: ETRS-GK25 © Tuusulan kunta, kartta- ja paikkatieto/ 2024
 Korkeusjärjestelmä: N2000

Kylä	Kortteli/Tila	Tontti/R.nro	Alustava nähtävillä olo Tekn. Itk hyvä.	§	
Rakennustoimenpide	KATU + KT		Virallinen nähtävillä olo Tekn. Itk hyvä.	§	
Rakennuskohteen nimi ja osoite	Koillis-Hyrylä Tuusula 04310		Piirustuslaji YLEISSUUNNITELMA		
			Piirustuksen sisältö POHJANVAHVISTUSKARTTA	Mittakaavat 1:500	
			Suopurontie 1140-1760		
TUUSULAN KUNTA Kunnallistekniikan suunnittelu			Suunnitteluala, työn numero	Piir.nro	
Pvm	Piirt.	Suunn.	Tark.	GEO	2191_D13
28.5.2024	T. Kukkonen	H. Leppänen	H. Leppänen		