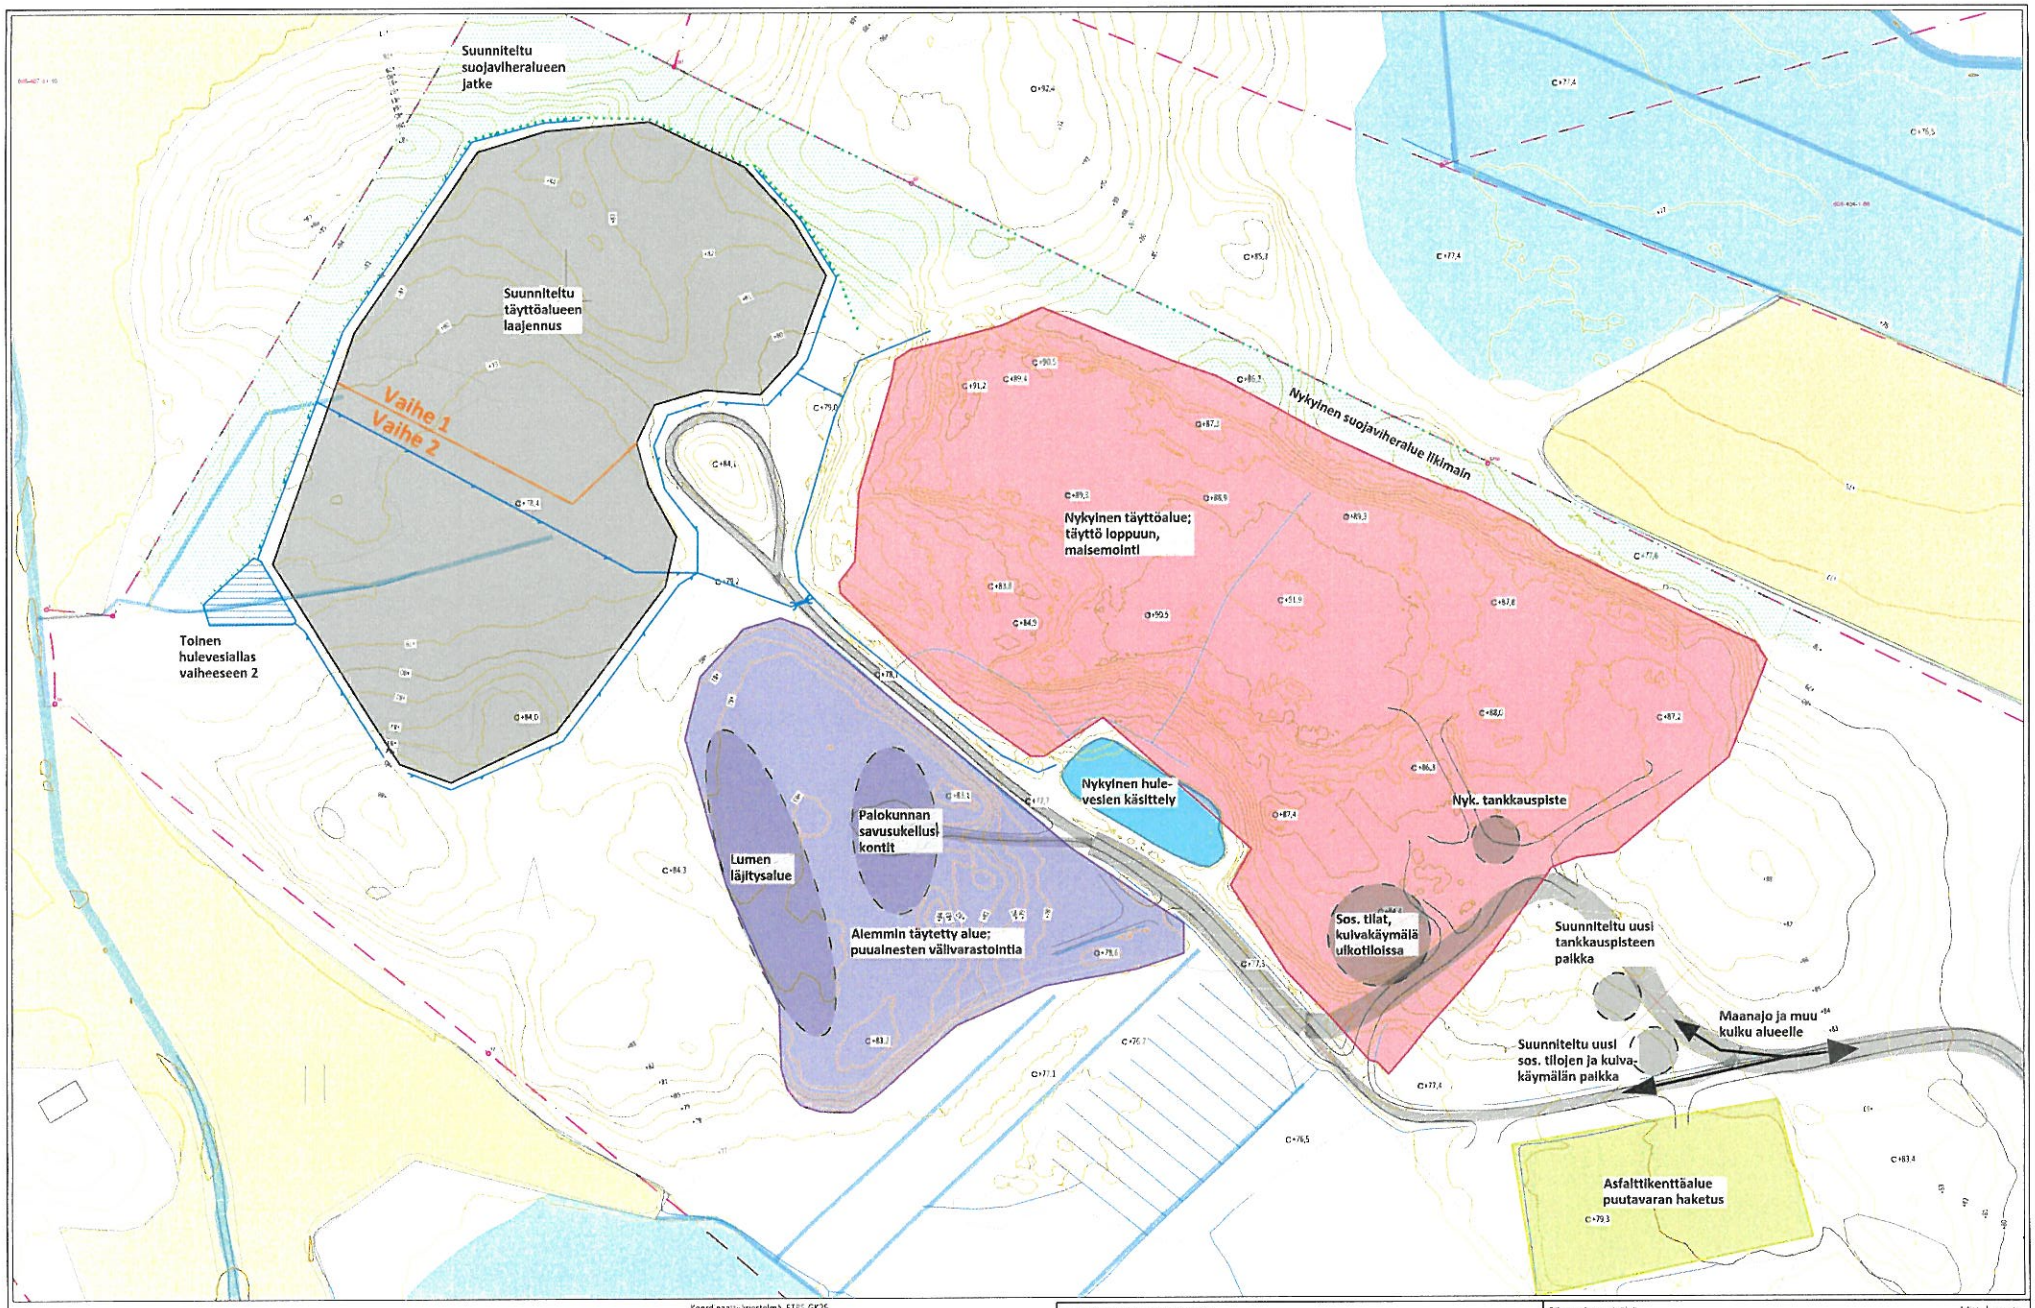

Koord.järjestelmä: ETRS GK25
Korkeusjärjestelmä N2000

Taustaaineistot:
- Maanmittauslaitos, 2m korkeusmalli, luettu 28.09.2022
- Maanmittauslaitos, kiinteistökartta, luettu 28.09.2022
- Maanmittauslaitos, maastotietokanta, luettu 28.09.2022
- Entogy kiinteän pinnanmuotojen kartoitus ohjelmoitavalla pienoiskopterilla, GeoPro Consulting Oy, 10.05.2022
- Maankaatopaikan täyttösuunnitelma 15.06.2014, Ravaholl Finland Oy

Rakennuskohteen nimi ja osoite Marjalansuon maankaatopaikka Suoniityntie, Mäntsälä		Piirustuksen sisältö Maankaatopaikan laajennusosan täyttösuunnitelma Toimintojen sijoittelukartta (ympäristöluvan alue)	Mittakaavat 1:2000
MÄNTSÄLÄN KUNTA	SITOWISE	Suunn. ala: YMP	Työnumero: YKK67436 / Pär. no: P05 / Muutos
Päiväys 15.02.2024	Suunnittelija [redacted]	Hyväksyjä [redacted]	