


KOORDINAATTILUETTELO (ETRS-GK25)
KORKEUSJÄRJESTELMÄ N2000

N:o	P	I
1	6698202.06	25498979.41
2	6698236.92	25498991.21
3	6698241.91	25498992.90
4	6698235.83	25499010.86
5	6698237.58	25499013.94
6	6698219.24	25499024.33
7	6698223.62	25499031.96
8	6698217.13	25499035.69
9	6698209.79	25499022.74
10	6698202.94	25499026.67
11	6698235.20	25499025.31
12	6698239.05	25499032.01
13	6698263.29	25499018.09
14	6698272.73	25499021.28
15	6698265.17	25499043.63
16	6698267.28	25499047.29
17	6698278.68	25499051.13
18	6698301.04	25499020.27
19	6698274.25	25499011.21
20	6698276.59	25499004.29
21	6698262.02	25498999.35
22	6698268.44	25498980.38
23	6698243.40	25498972.06

24	6698247.88	25498958.83	101	6698196.84	25498994.85
25	6698244.42	25498946.64	102	6698211.85	25498950.47
26	6698260.45	25498942.10	103	6698294.41	25498934.36
27	6698264.07	25498941.07	104	6698306.04	25498975.39
28	6698271.93	25498968.79	105	6698268.95	25499056.72
29	6698275.62	25498967.75	106	6698212.10	25499042.62
30	6698286.93	25498971.57	107	6698230.57	25499027.98
31	6698287.44	25498973.34	108	6698233.60	25499016.19
32	6698304.12	25498968.61	109	6698236.69	25499008.33
33	6698253.37	25498917.15	110	6698272.12	25499002.77
38	6698233.12	25498957.66	111	6698276.45	25499004.71
39	6698248.32	25498953.35	112	6698275.02	25499011.47
40	6698246.77	25498947.87	113	6698271.81	25499020.97
41	6698257.08	25498984.24	114	6698266.10	25498987.28
42	6698293.65	25499042.54	115	6698254.69	25498975.81
43	6698257.39	25499063.36	116	6698246.48	25498953.88
44	6698276.19	25498990.69	117	6698264.57	25498942.82
45	6698278.74	25498983.13	201	6698310.60	25498991.48
46	6698271.97	25499003.20	291	6698232.29	25499077.77
47	6698277.21	25499004.97	301	6698192.33	25499008.18
48	6698263.16	25499046.64	303	6698215.60	25498939.41
49	6698256.01	25498997.82	305	6698238.00	25498917.94
50	6698250.83	25499013.12	306	6698224.33	25498925.74
51	6698236.31	25499008.20	307	6698285.01	25498915.50
52	6698229.97	25499026.93	308	6698290.10	25498919.17
53	6698232.31	25499031.01	316	6698219.52	25499055.55

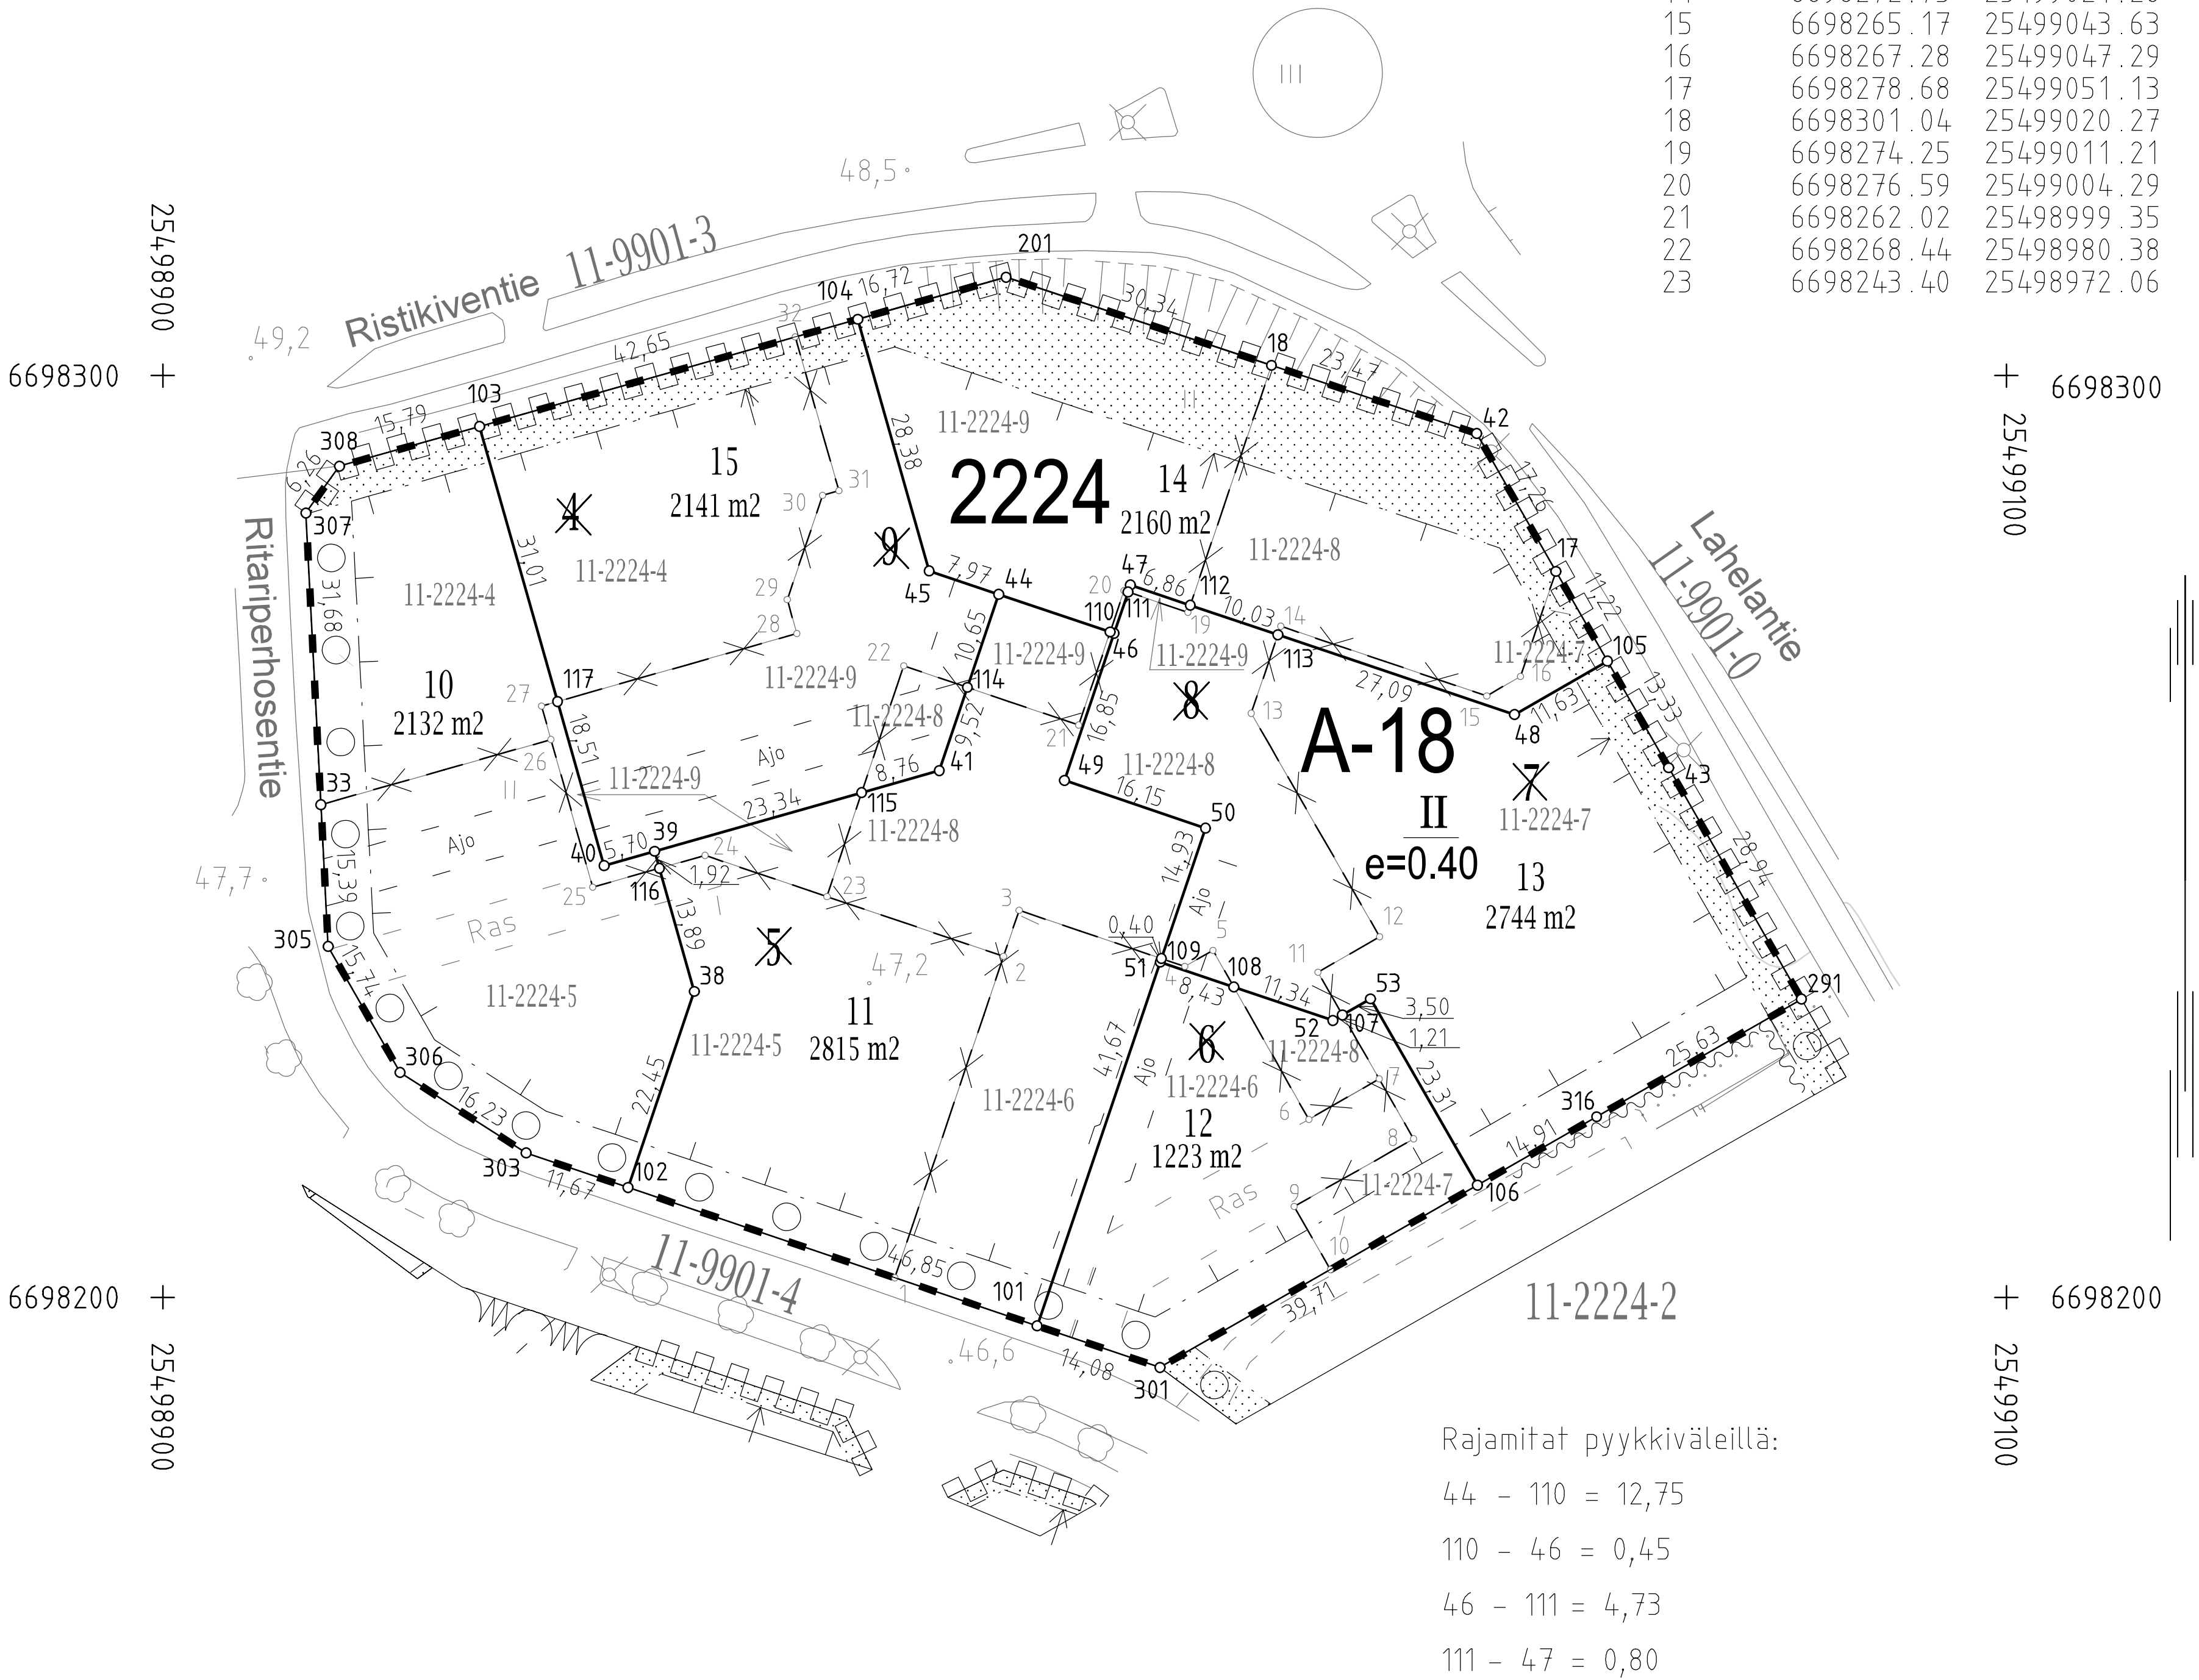

Tontin 13 kulkuyhteys järjestetään tonttien 11 ja 12 kautta rasitteella.
Tonttien 14 ja 15 kulkuyhteys järjestetään tontin 10 kautta rasitteella.
Johtalueiden ja jätteiden kokoamispaikoista sovitaan tonttien kesken
erilliselläyhteisjärjestelysopimuksella.

TONTTIJAON MUUTOS		1:500	TUUSULAN KUNTA	
Asemakaava hyväksytty: 3501 / 23.1.2017			Tj-kartta	11076
Edellinen tonttijako: 11070 / 15.11.2017			Kunn.osa	11
Lask.	TA	Tonttijaon laati: 30.4.2025	Kortteli	2224
Piirt.	SH		Tontit	10-15
Tark.	JR	Toimitusinsinööri Jaana Rahkola	Karttalehti	698498-99

Nähtävillä: -

Maankäyttöpäällikkö hyväksyi tonttijaon ja pohjakartan:

TONTTIEN MUODOSTUMINEN

Tontin nro	Pinta-ala yht. m2	Osat m2	Kiinteistö/määräala
10	2132	812 1272 48	858-11-2224-4 858-11-2224-5 858-11-2224-9
11	2815	1186 686 697 246	858-11-2224-5 858-11-2224-6 858-11-2224-8 858-11-2224-9
12	1223	922 199 102	858-11-2224-6 858-11-2224-7 858-11-2224-8
13	2744	10 1974 754 6	858-11-2224-6 858-11-2224-7 858-11-2224-8 858-11-2224-9
14	2160	101 901 1158	858-11-2224-7 858-11-2224-8 858-11-2224-9
15	2141	1020 87 1034	858-11-2224-4 858-11-2224-8 858-11-2224-9