


KOULUN TONTTI:
koulurakennukselle
soveltuva ala

Tulva-alue:
p-alueeksi
fms

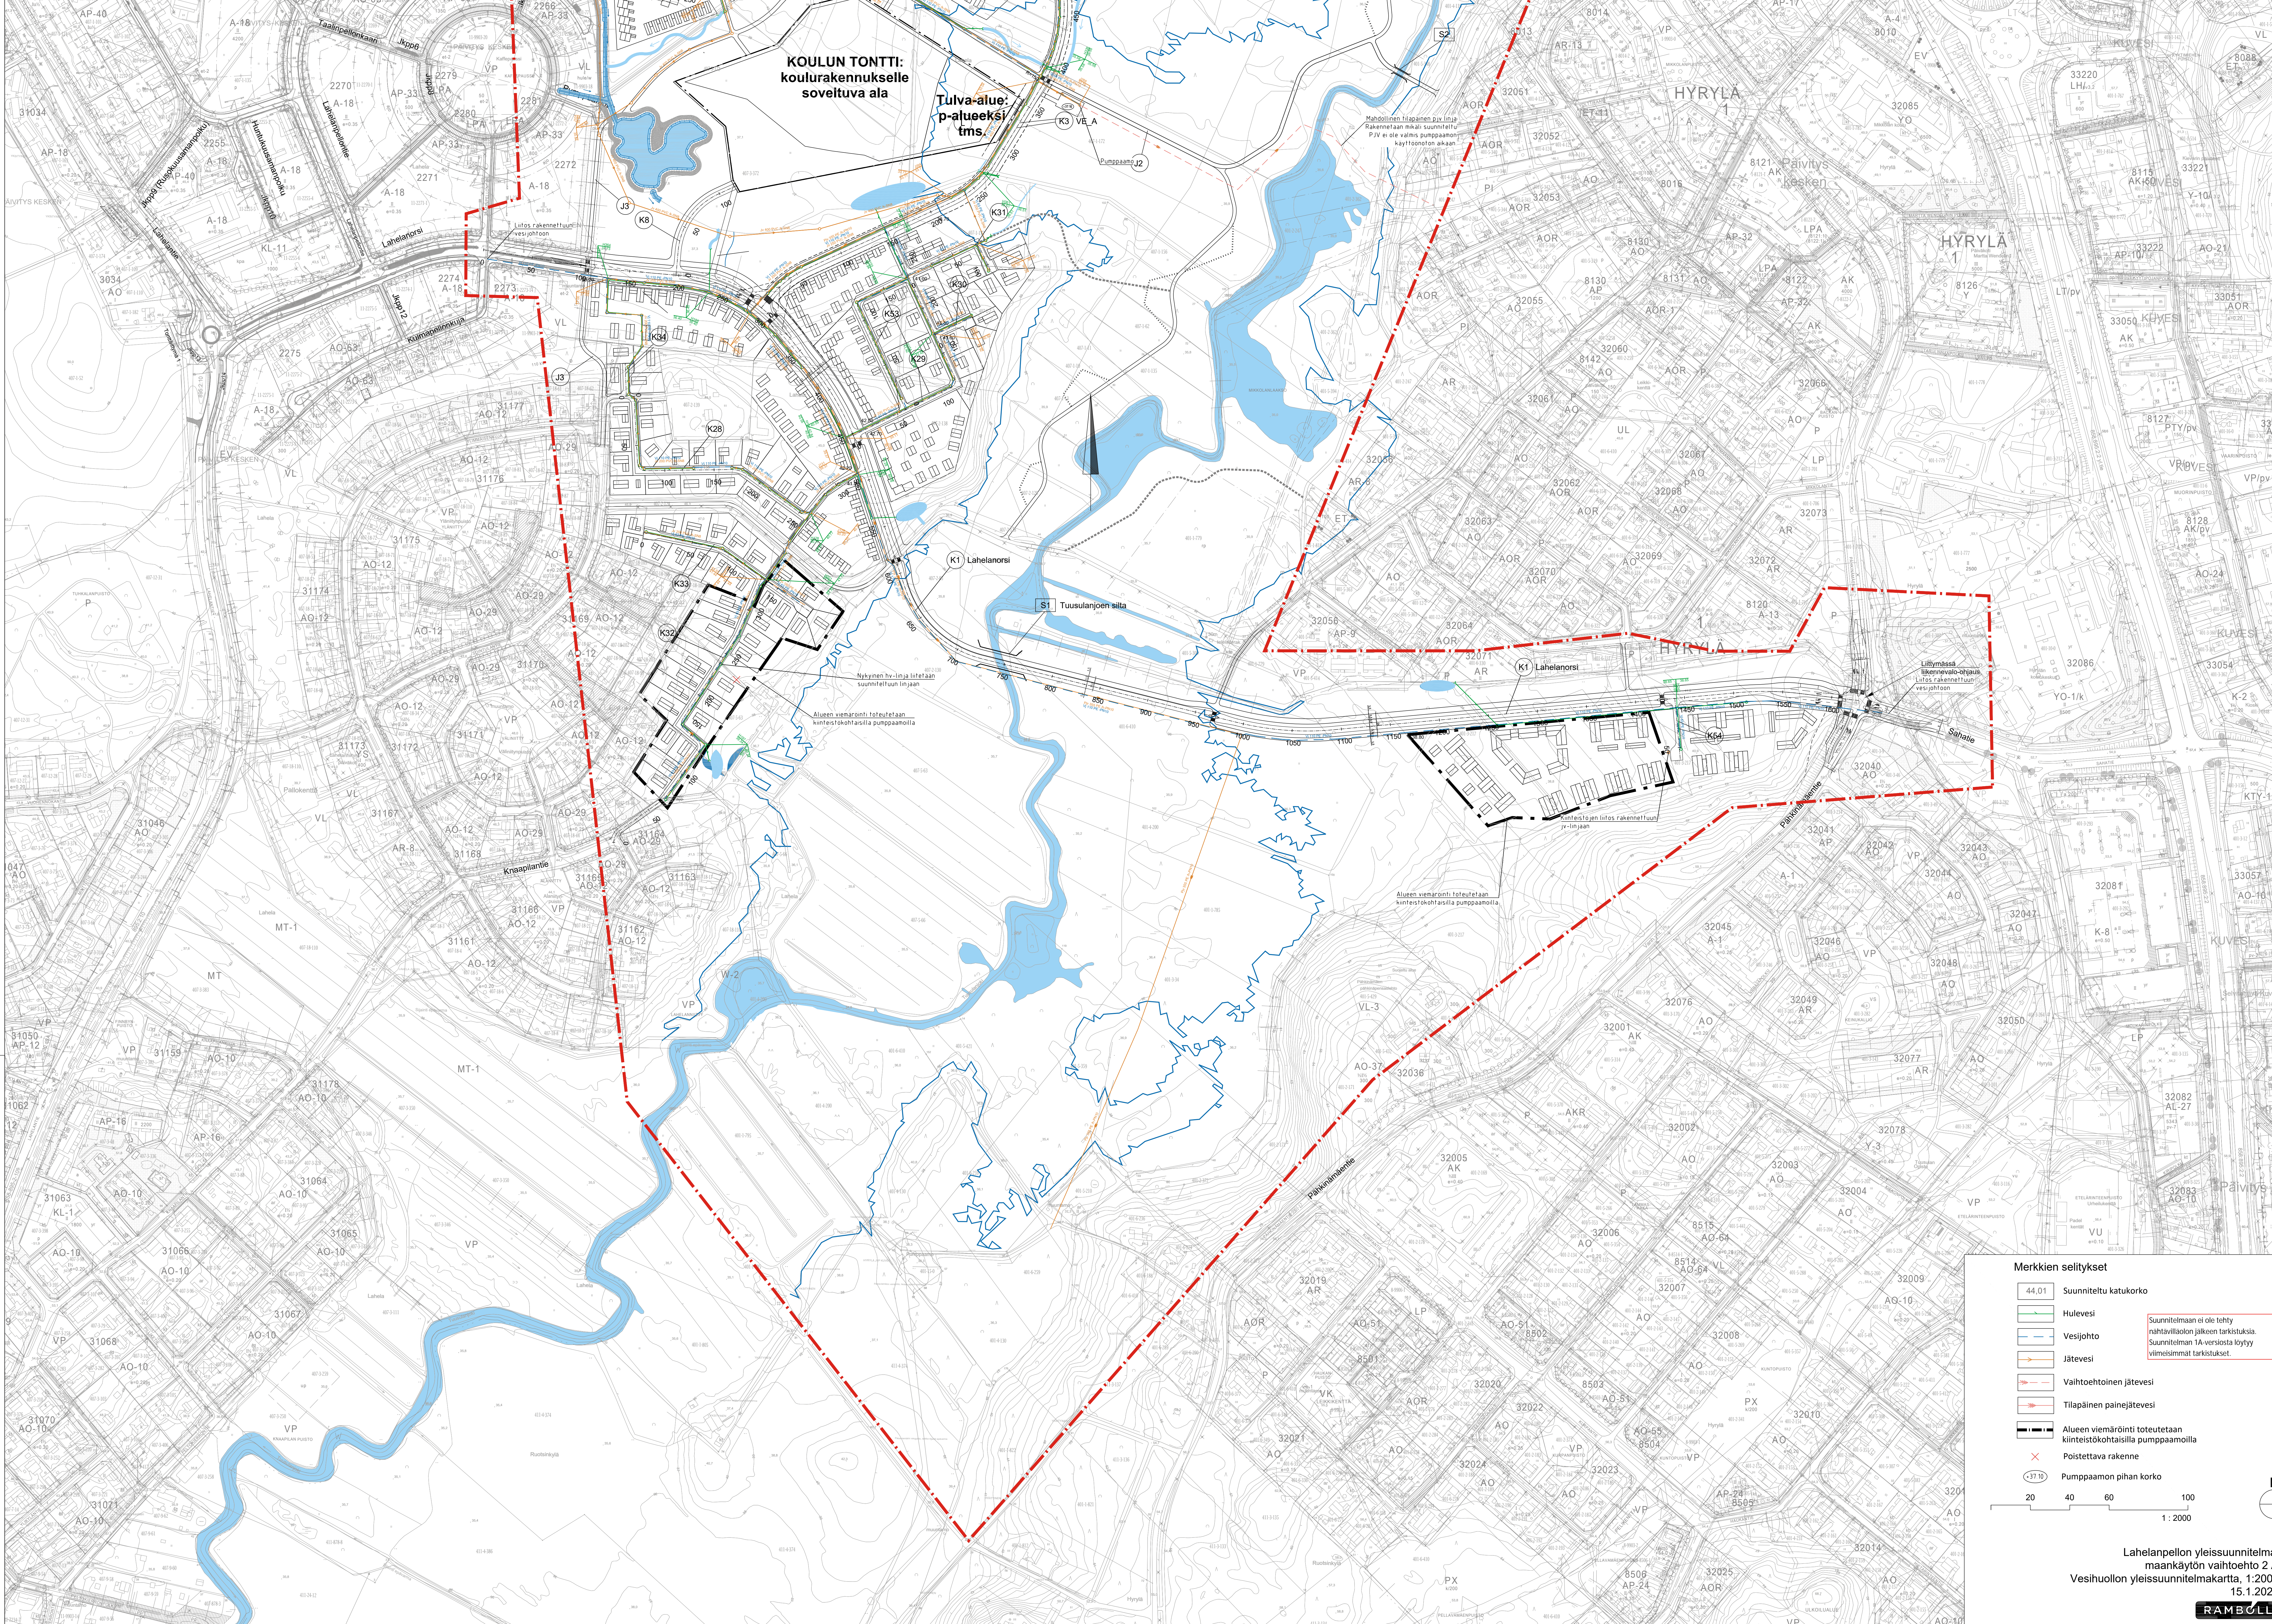

Merkkien selitykset

44.01	Suunniteltu katukorkeus
Huleves	Huleves
Vesijohto	Vesijohto
Jätevesi	Jätevesi
Vaihtoehtoinen jätevesi	Vaihtoehtoinen jätevesi
Tilapäinen painajätevesi	Tilapäinen painajätevesi
Alueen viemärinti toteutetaan kiinteistökohtaisilla pumpaamoilla	Alueen viemärinti toteutetaan kiinteistökohtaisilla pumpaamoilla
Poistettava rakenne	Poistettava rakenne
37.10	Pumpaamon pihan korko

Suunnitelmaan ei ole tehty nähtävällöön jälkeen tarkistuksia
Suunnitelman TA-versiosta löytyy viimesimmät tarkistukset.

20 40 60 100
1:2000

Lahelapellon yleissuunnitelma, maankäytön vaihtoehto 2 A
Vesihuollon yleissuunnitelmapaketti, 1:2000
15.1.2024

