





Työnumero	Työn nimi		Pisteen nro
0606	HY??KK??L??N_KOULU		1
Koordinaatisto	X	Y	Z
ETRS-GK25	6699342.000	25501366.000	48.900
Korkeusjärjestelmä	Pohjaveden pinta	Kairauspvm.	Alkukairaus
N2000		6.6.2021	-
Kairaustapa	Päättymistapa		
PA - Painokairaus	Kivi, lohkare tai kallio		
Kairaaja	Kairauslaite		
PA			

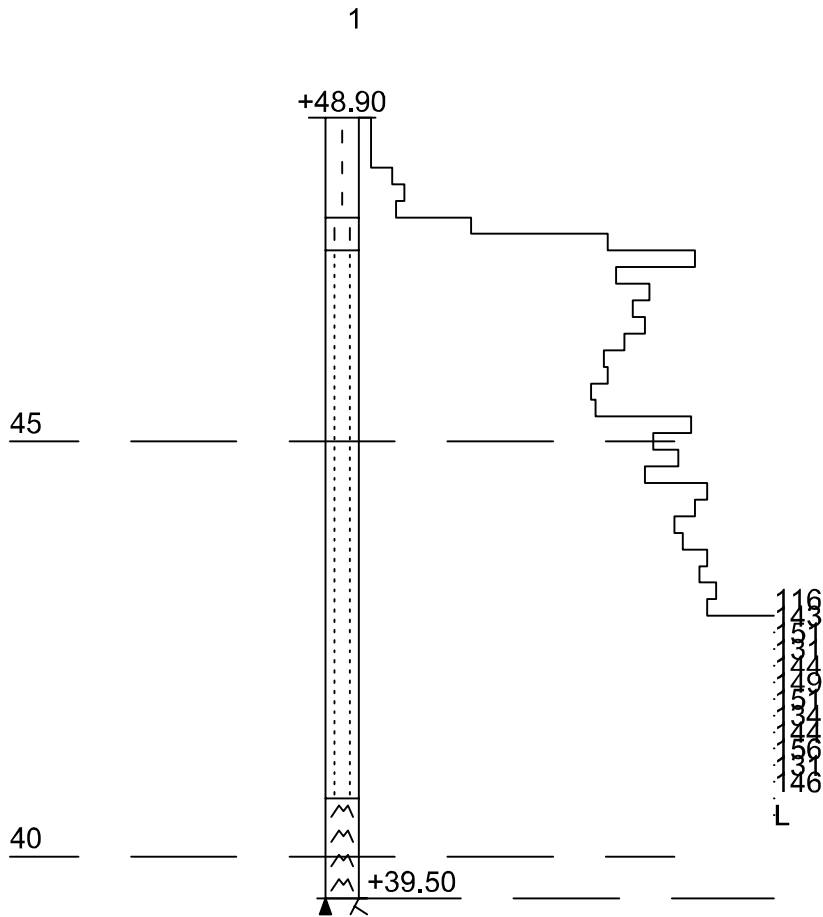


kN 1 0 0 20 40 60 80 100 pk/0.2 m

Mittakaava 1:100


Työnumero	Työn nimi		Pisteen nro
6969			1
Koordinaatisto	X	Y	Z
	6699330.000	25501587.000	51.620
Korkeusjärjestelmä	Pohjaveden pinta	Kairauspvm.	Alkukairaus
N2000		26.2.2015	-
Kairaustapa	Päättymistapa		
PA - Painokairaus	Kivi, lohkare tai kallio		
Kairaaja	Kairauslaite		
KN			

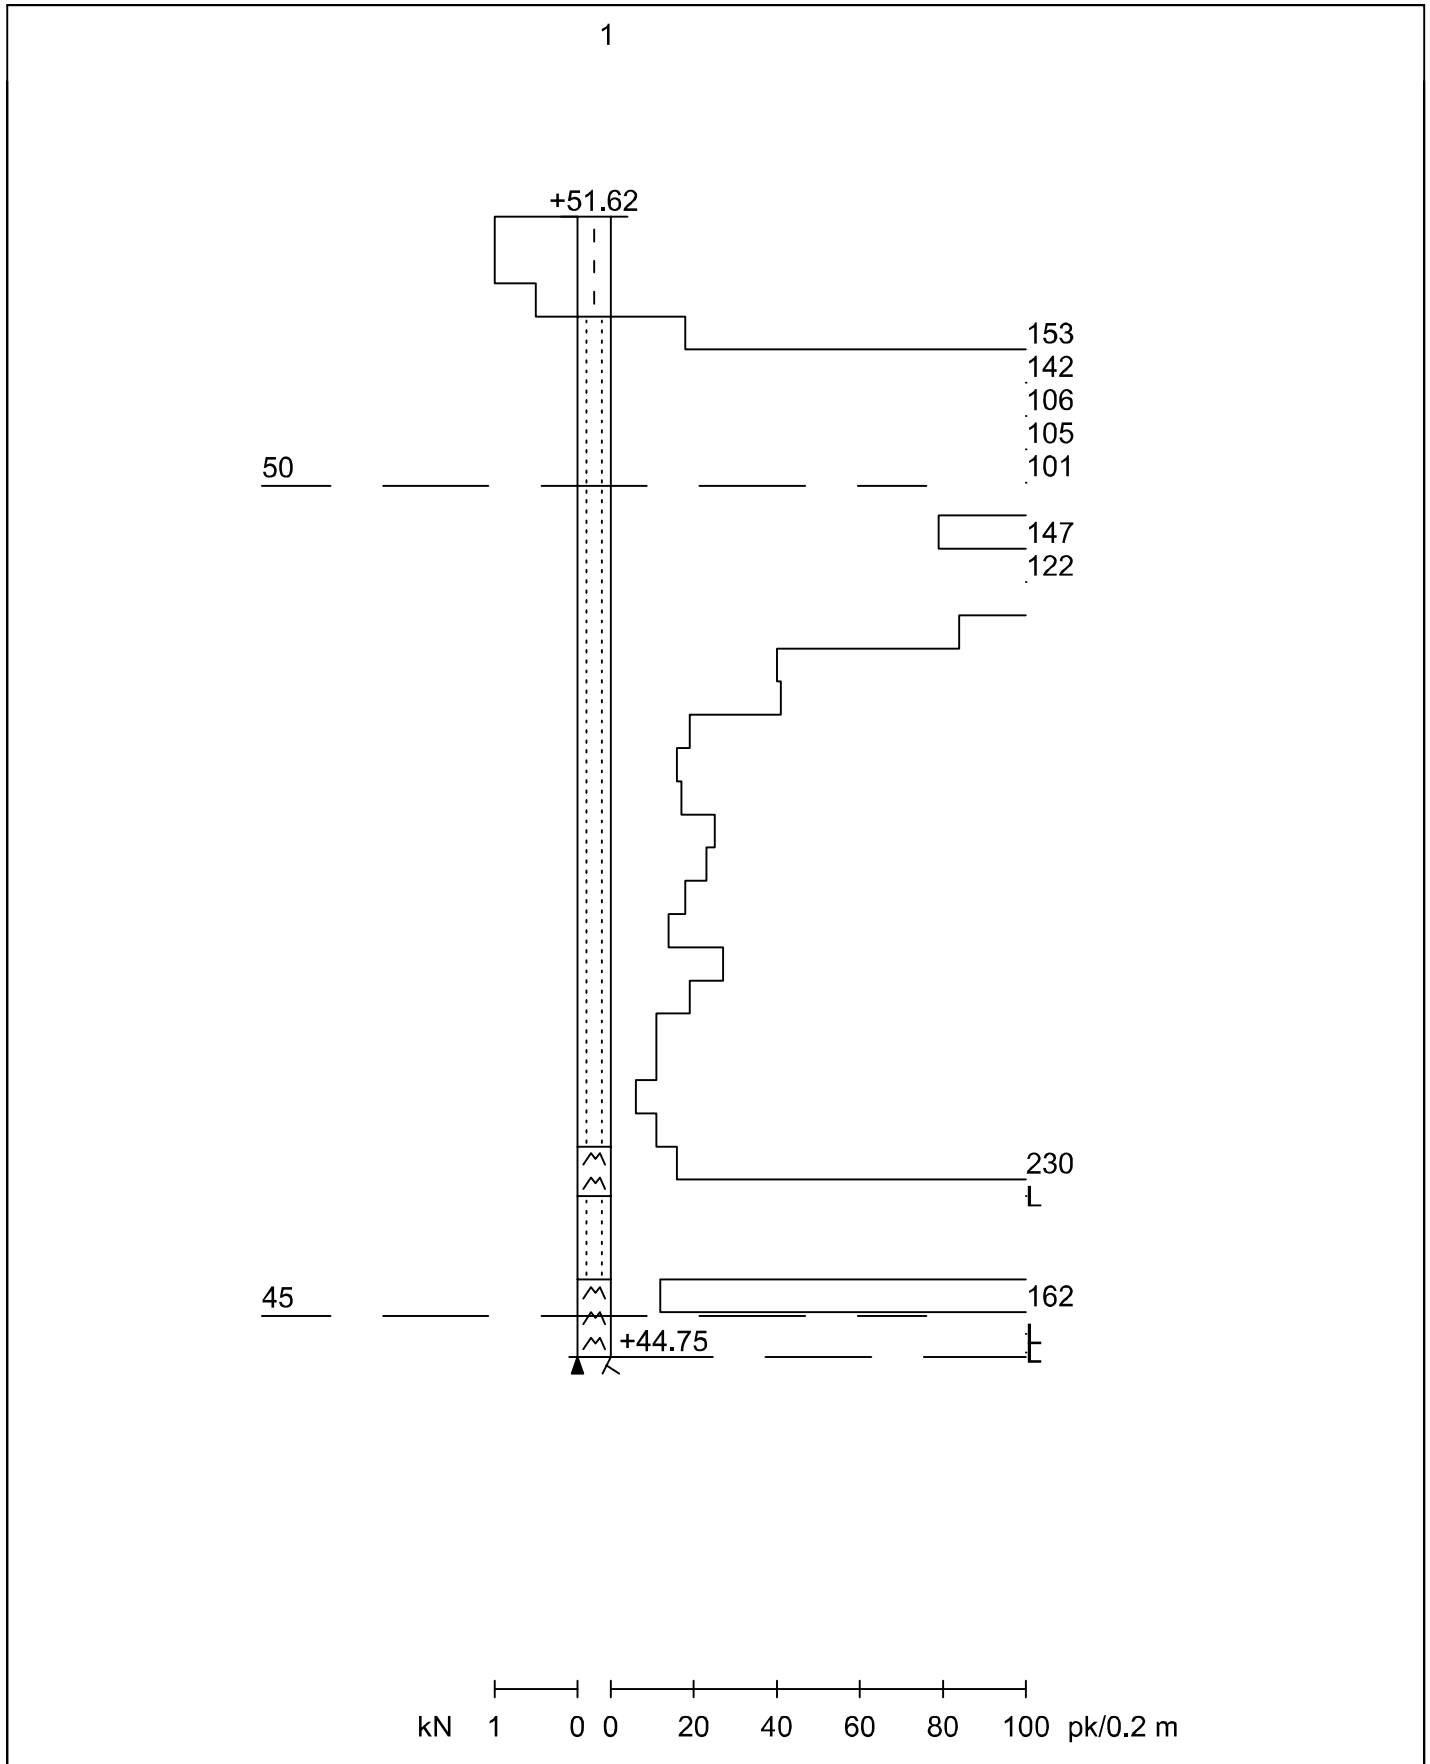

Työnumero	Työn nimi		Pisteen nro
1502			1
Koordinaatisto	X	Y	Z
	6699380.330	25501470.091	51.670
Korkeusjärjestelmä	Pohjaveden pinta	Kairauspvm.	Alkukairaus
N2000		8.1.2002	0.20 ; - ; Lk
Kairaustapa	Päättymistapa		
PA - Painokairaus	Kivi, lohkare tai kallio		
Kairaaja	Kairauslaite		

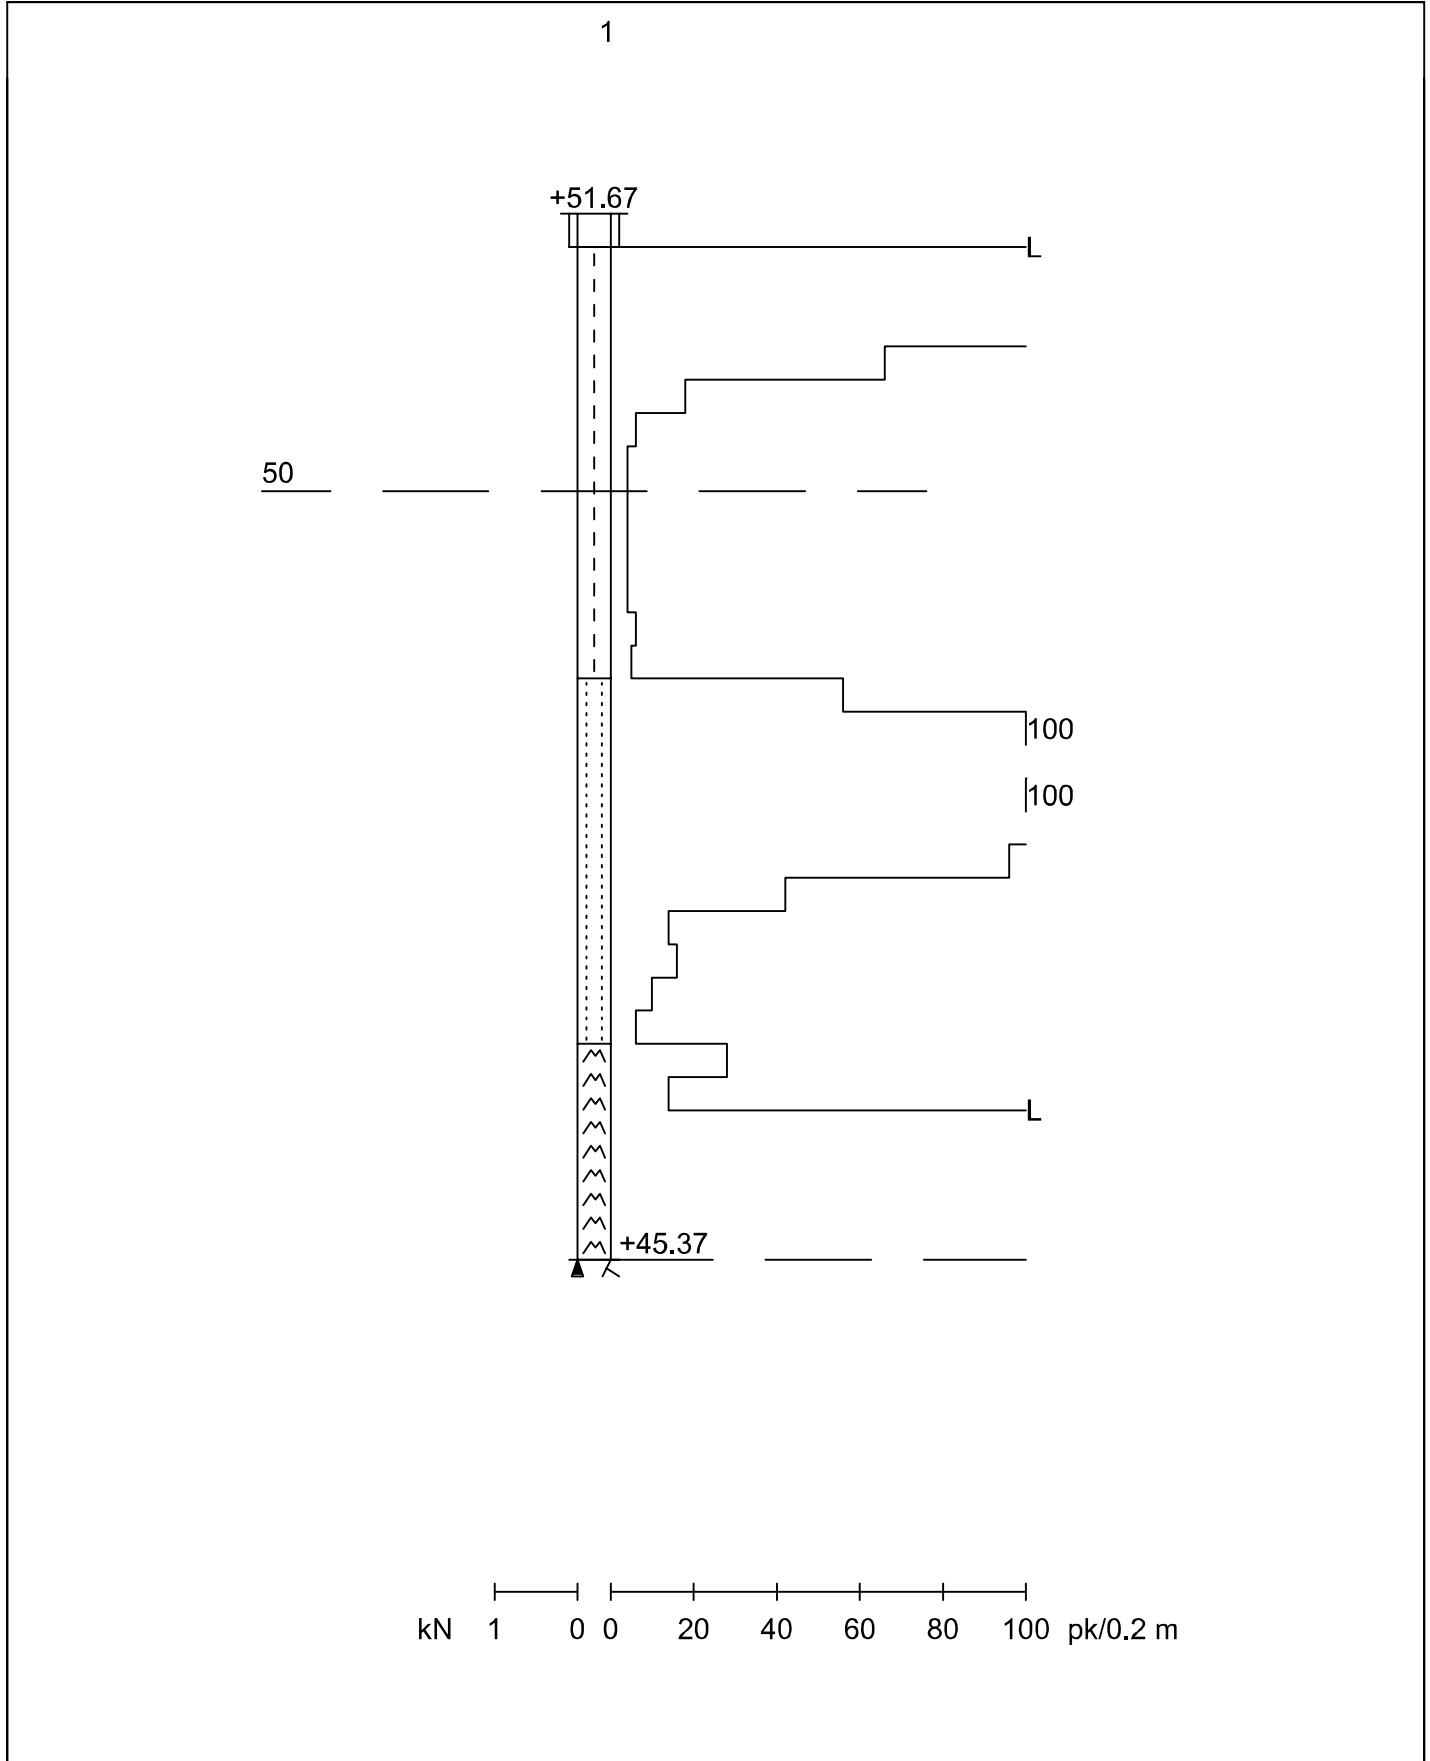


Työnumero	Työn nimi		Pisteen nro
0606	HY??KK??L??N_KOULU		2
Koordinaatisto	X	Y	Z
ETRS-GK25	6699332.000	25501382.000	48.700
Korkeusjärjestelmä	Pohjaveden pinta	Kairauspvm.	Alkukairaus
N2000		6.6.2021	-
Kairaustapa	Päätymistapa		
PA - Painokairaus	Kivi, lohcare tai kallio		
Kairaaja	Kairauslaite		
PA			

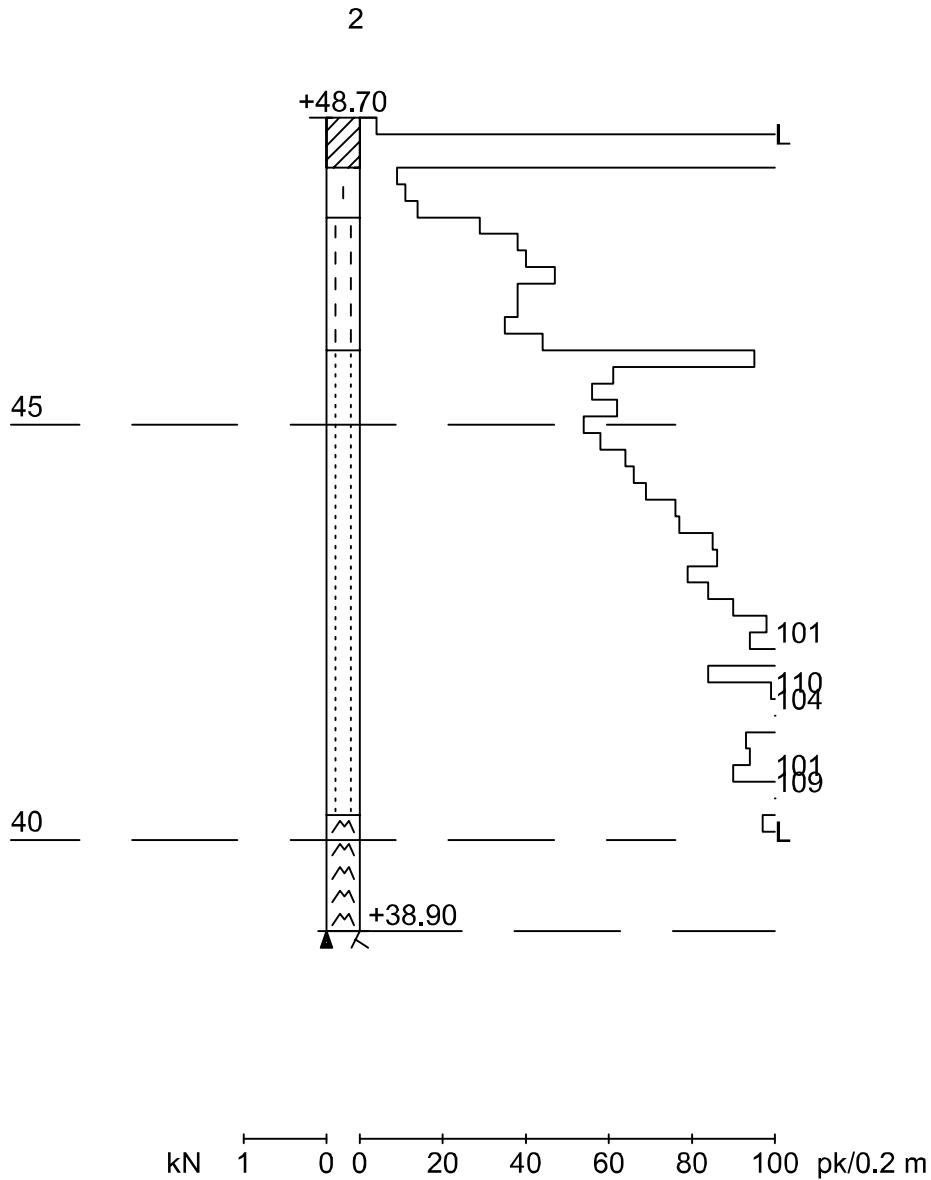


Mittakaava 1:100


Työnumero	Työn nimi		Pisteen nro
6969			2
Koordinaatisto	X	Y	Z
	6699355.000	25501599.000	52.020
Korkeusjärjestelmä	Pohjaveden pinta	Kairauspvm.	Alkukairaus
N2000		26.2.2015	-
Kairaustapa	Päätymistapa		
PA - Painokairaus	Kivi, lohkare tai kallio		
Kairaaja	Kairauslaite		
KN			

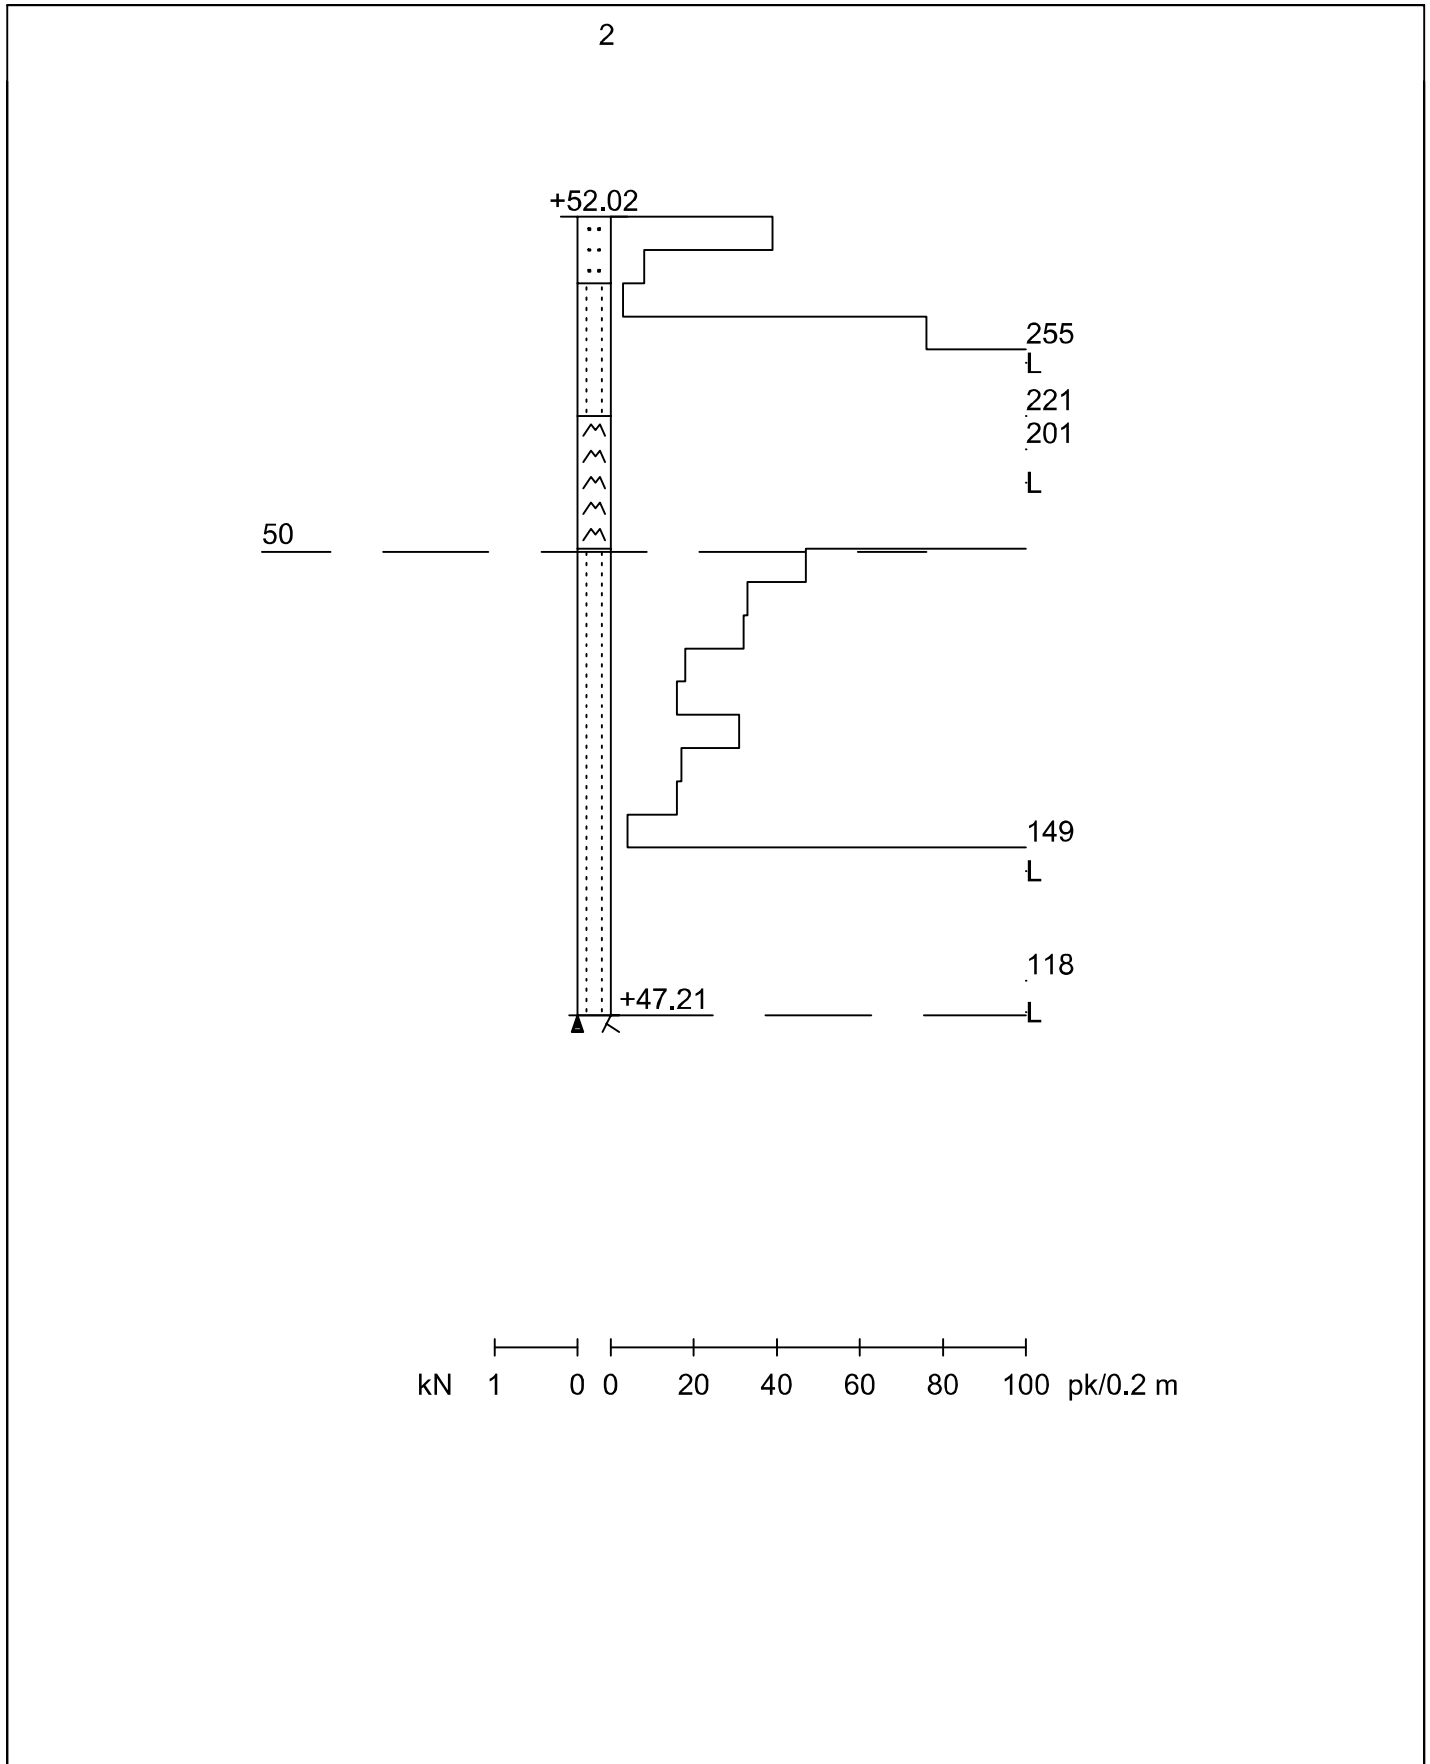

Työnumero	Työn nimi		Pisteen nro
1502			2
Koordinaatisto	X	Y	Z
	6699370.544	25501455.941	52.070
Korkeusjärjestelmä	Pohjaveden pinta	Kairauspvm.	Alkukairaus
N2000		8.1.2002	0.20 ; - ; Lk
Kairaustapa	Päätymistapa		
PA - Painokairaus	Kivi, lohkare tai kallio		
Kairaaja	Kairauslaite		

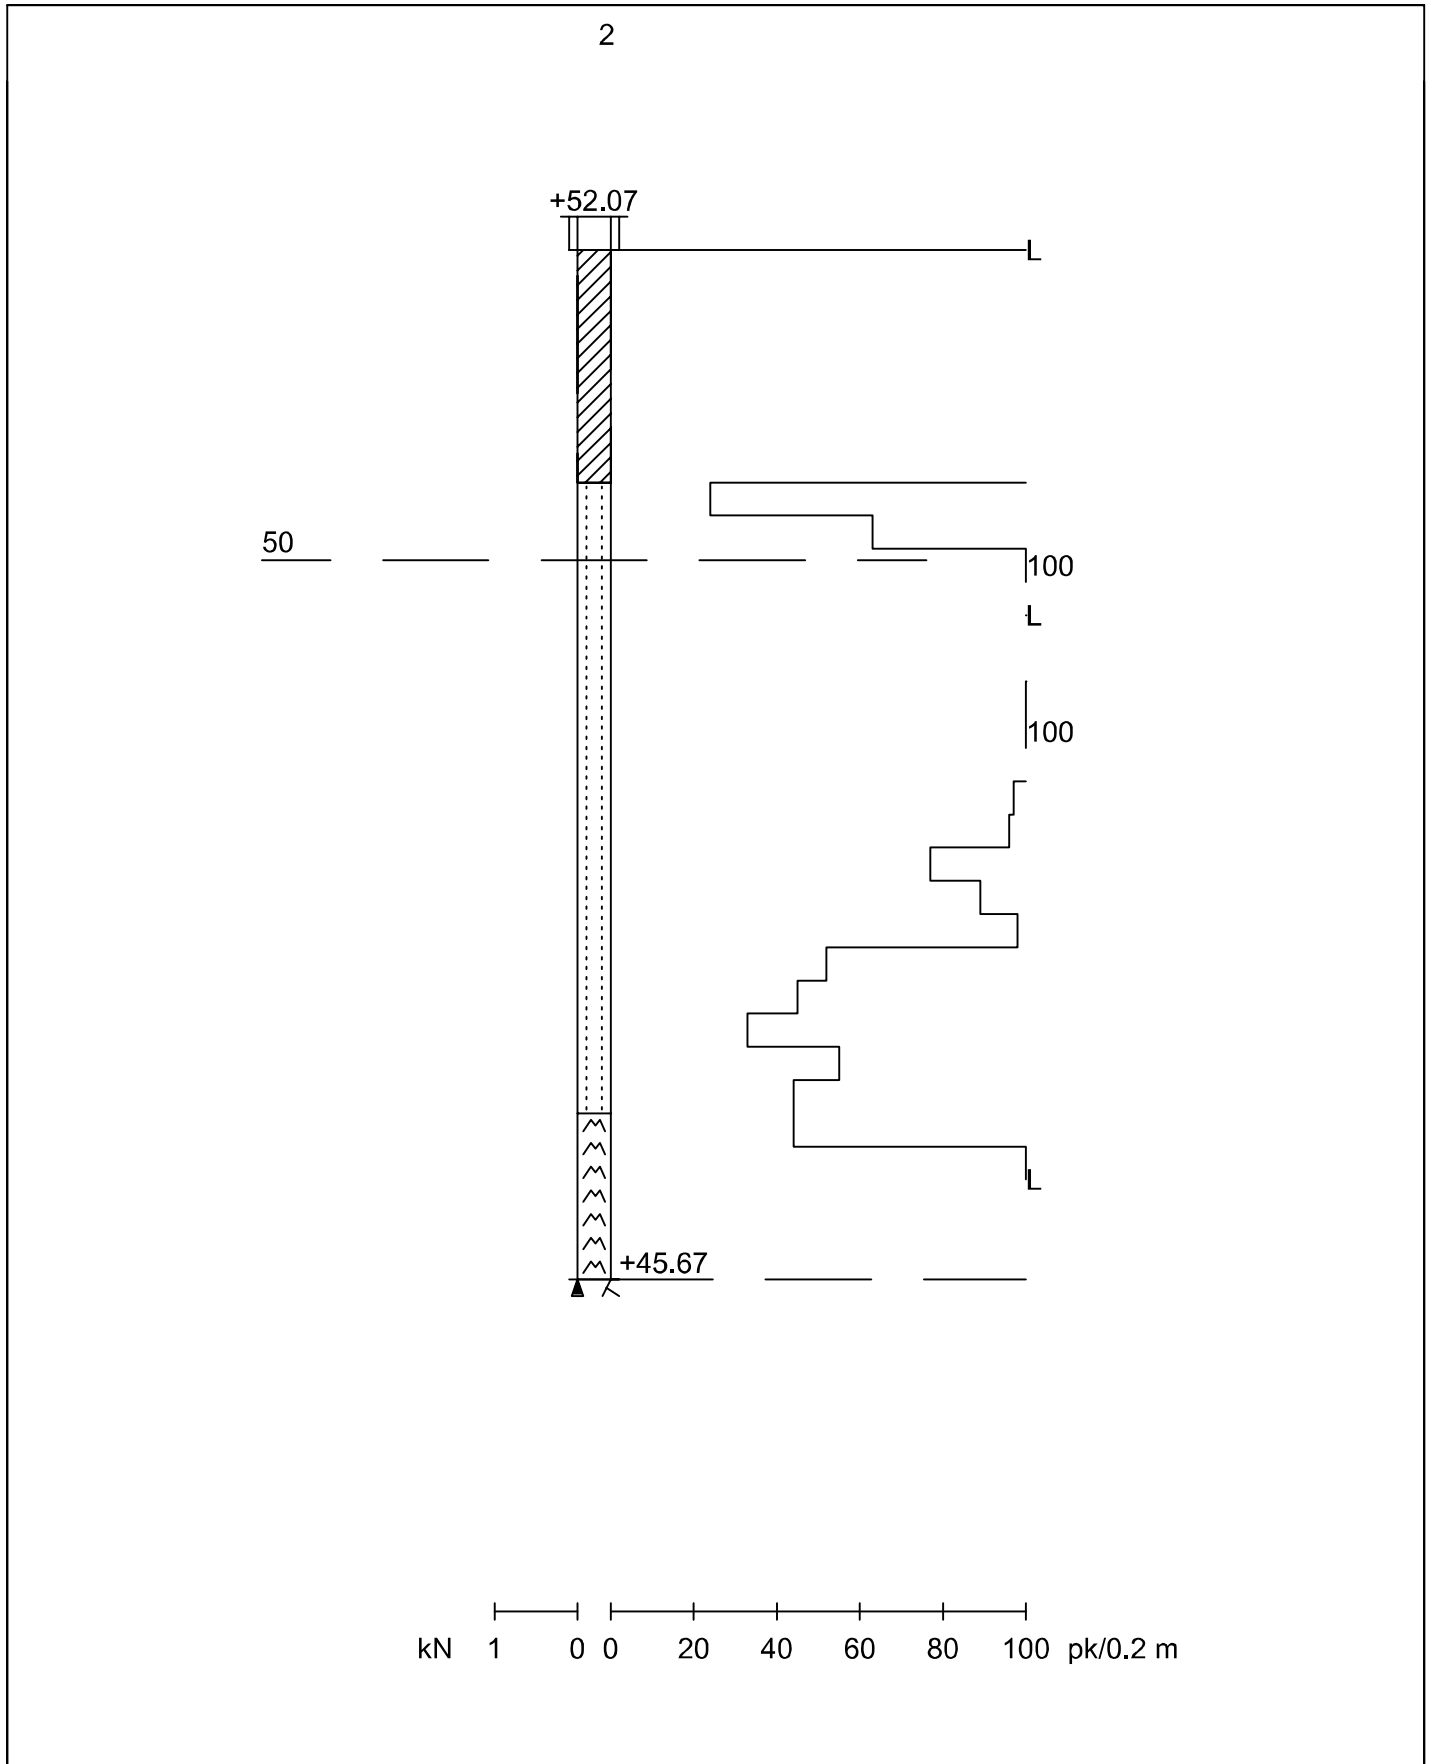


Työnumero	Työn nimi		Pisteen nro
0606	HY??KK??L??N_KOULU		3
Koordinaatisto	X	Y	Z
ETRS-GK25	6699302.000	25501362.000	48.600
Korkeusjärjestelmä	Pohjaveden pinta	Kairauspvm.	Alkukairaus
N2000		6.6.2021	-
Kairaustapa	Päättymistapa		
PA - Painokairaus	Kivi, lohkare tai kallio		
Kairaaja	Kairauslaite		
PA			

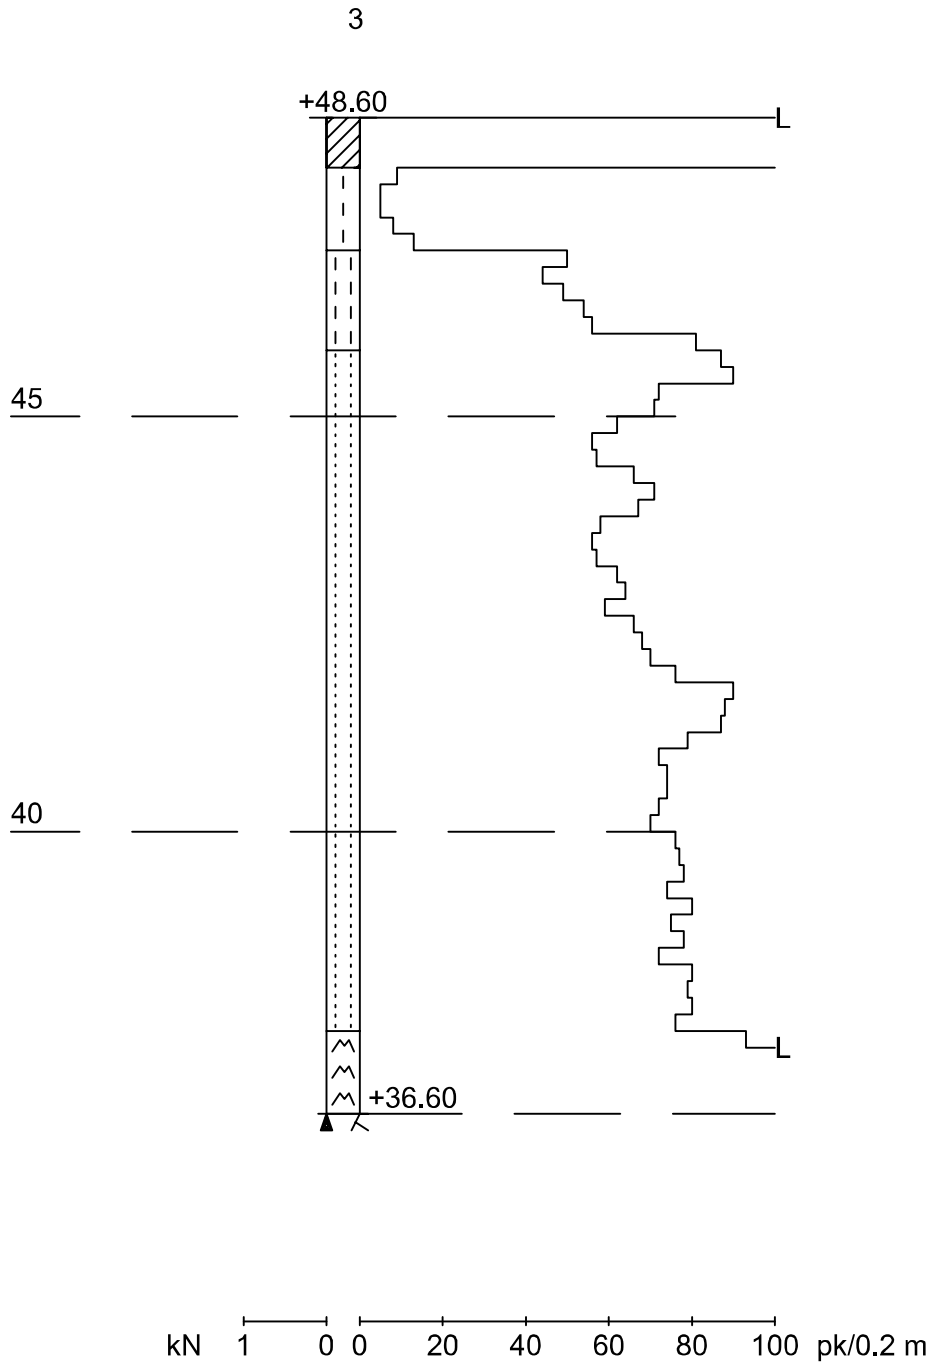




Työnumero	Työn nimi		Pisteen nro
1502			3
Koordinaatisto	X	Y	Z
	6699347.684	25501446.594	51.020
Korkeusjärjestelmä	Pohjaveden pinta	Kairauspvm.	Alkukairaus
N2000		8.1.2002	0.20 ; - ; Lk
Kairaustapa	Päätymistapa		
PA - Painokairaus	Kivi, lohkare tai kallio		
Kairaaja	Kairauslaite		

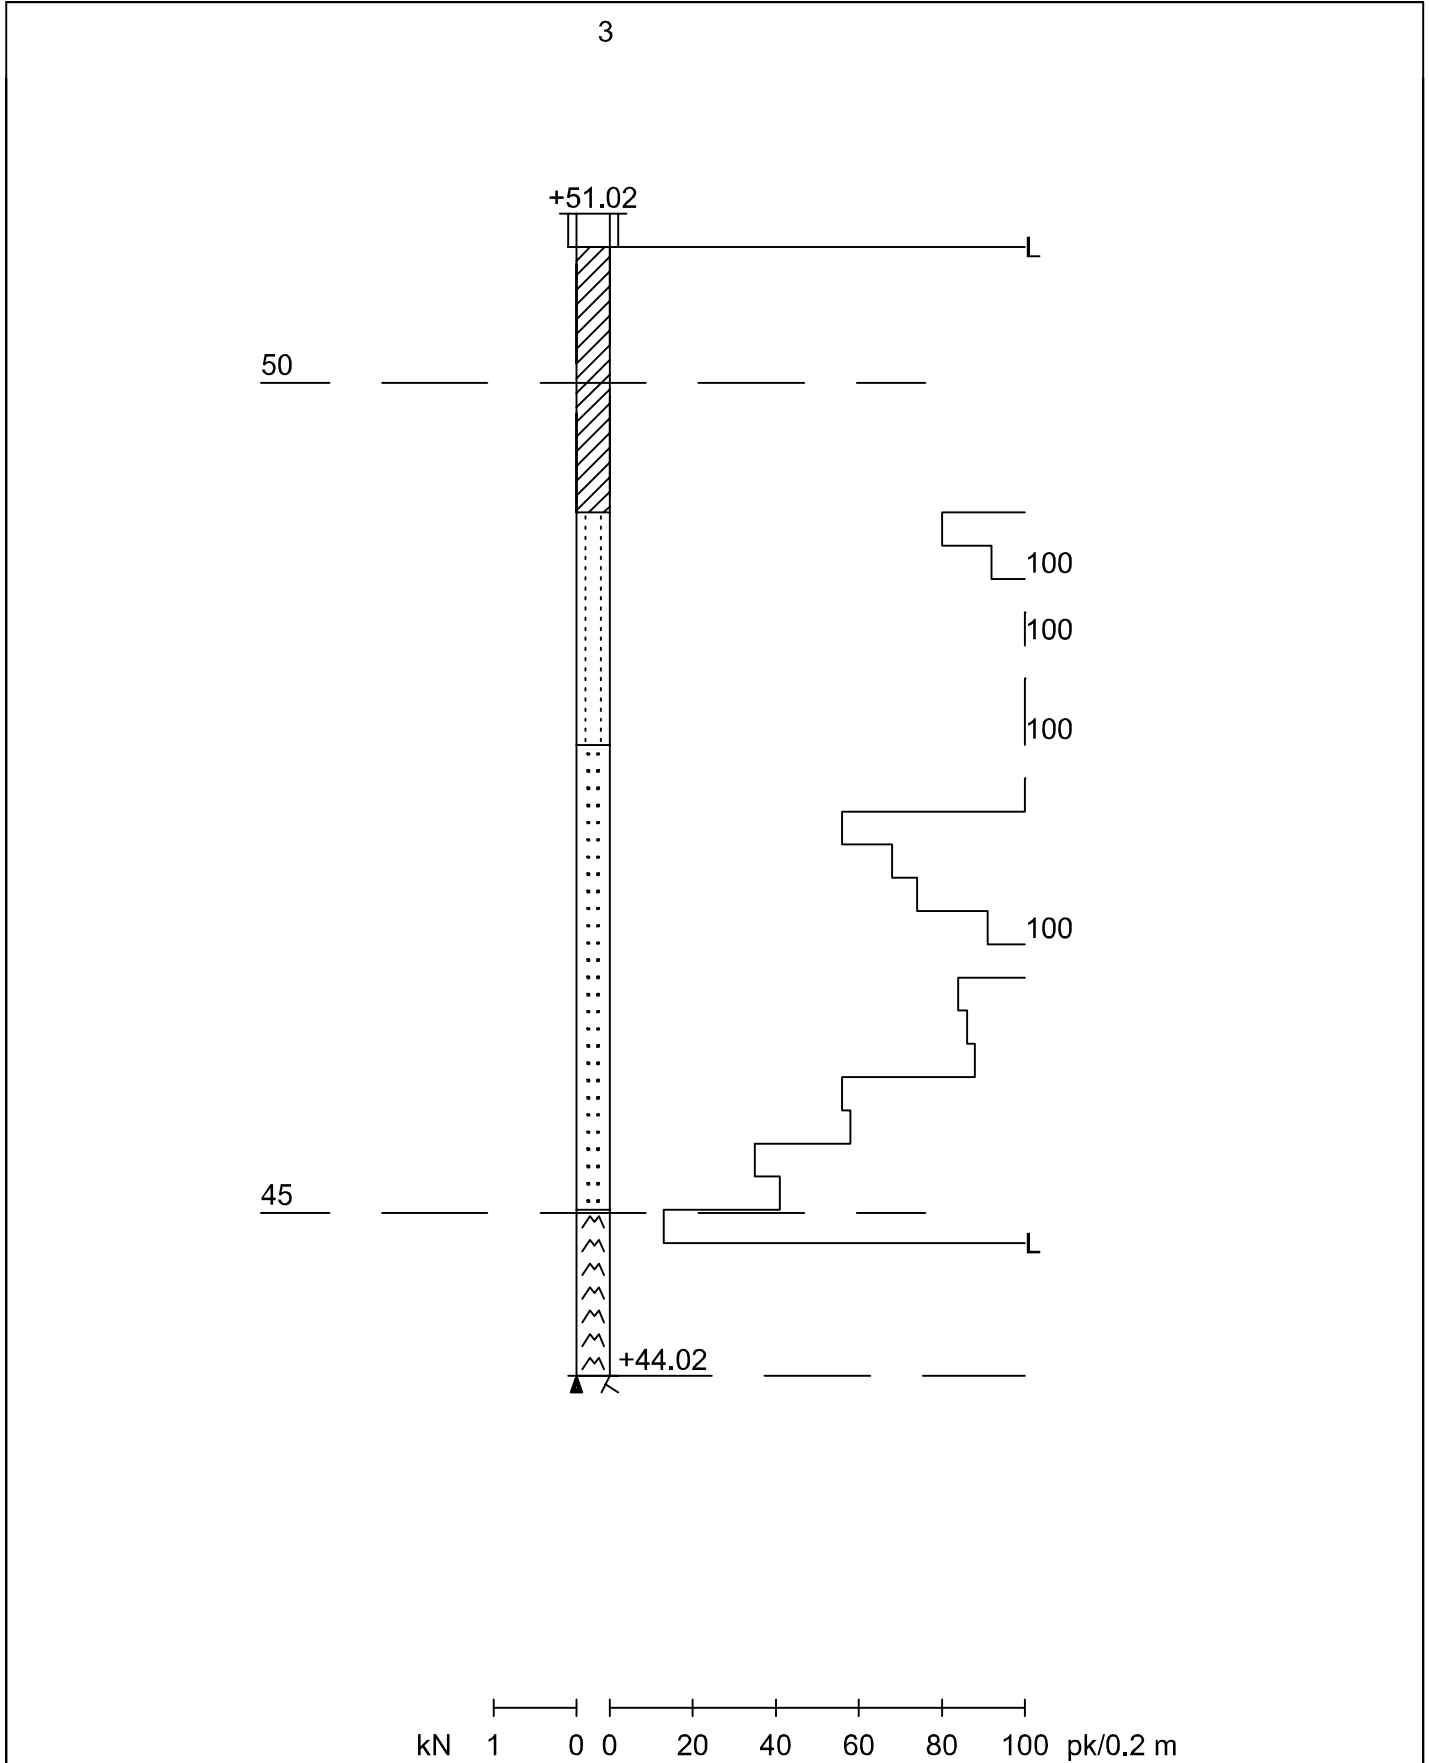


Mittakaava 1:50

Työnumero	Työn nimi		Pisteen nro
0606	HY??KK??L??N_KOULU		4
Koordinaatisto	X	Y	Z
ETRS-GK25	6699311.000	25501346.000	48.400
Korkeusjärjestelmä	Pohjaveden pinta	Kairauspvm.	Alkukairaus
N2000		6.6.2021	-
Kairautapa	Päättymistapa		
PA - Painokairaus	Kivi, lohkare tai kallio		
Kairaaja	Kairauslaite		
PA			

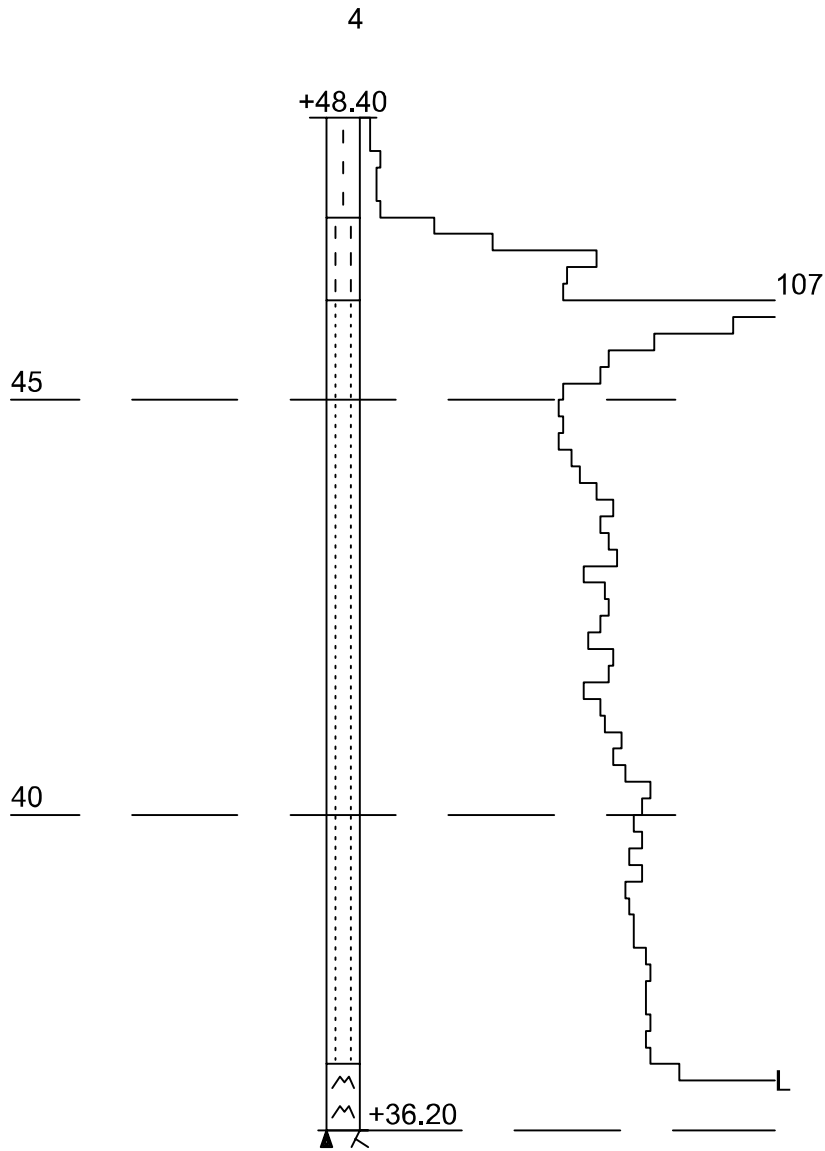


kN 1 0 0 20 40 60 80 100 pk/0.2 m

Työnumero	Työn nimi		Pisteen nro
1502			4
Koordinaatisto	X	Y	Z
	6699337.383	25501466.439	50.800
Korkeusjärjestelmä	Pohjaveden pinta	Kairauspvm.	Alkukairaus
N2000		8.1.2002	0.20 ; - ; Lk
Kairaustapa	Päättymistapa		
PA - Painokairaus	Kivi, lohkare tai kallio		
Kairaaja	Kairauslaite		

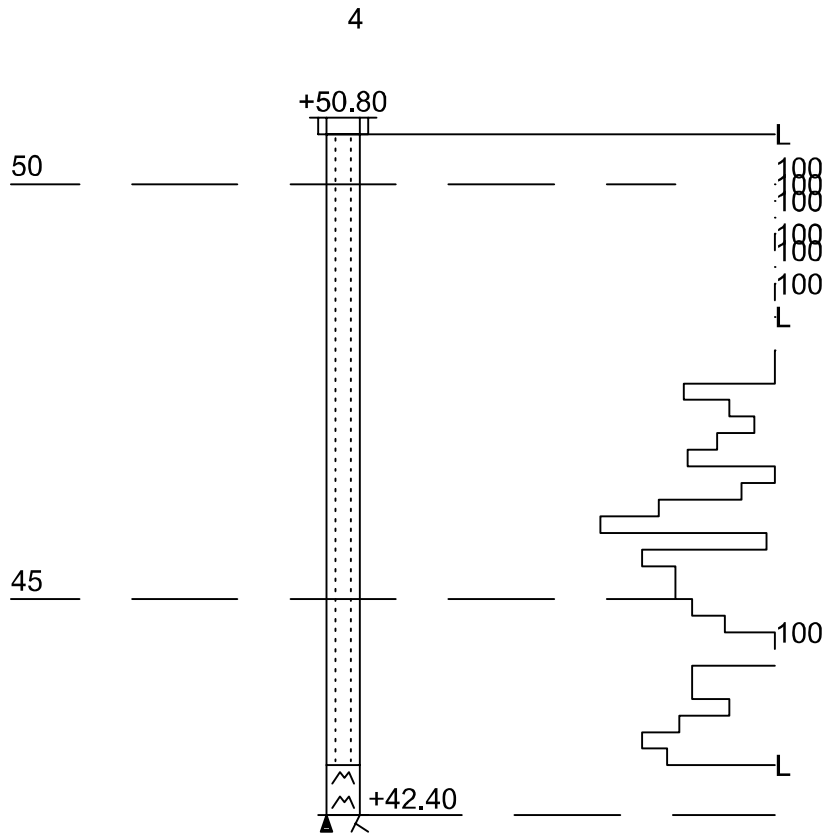


kN 1 0 0 20 40 60 80 100 pk/0.2 m


Työnumero	Työn nimi		Pisteen nro
0606	HY??KK??L??N_KOULU		5
Koordinaatisto	X	Y	Z
ETRS-GK25	6699330.000	25501370.000	48.500
Korkeusjärjestelmä	Pohjaveden pinta	Kairauspvm.	Alkukairaus
N2000		6.6.2021	-
Kairaustapa	Päättymistapa		
PA - Painokairaus	Kivi, lohkare tai kallio		
Kairaaja	Kairauslaite		
PA			

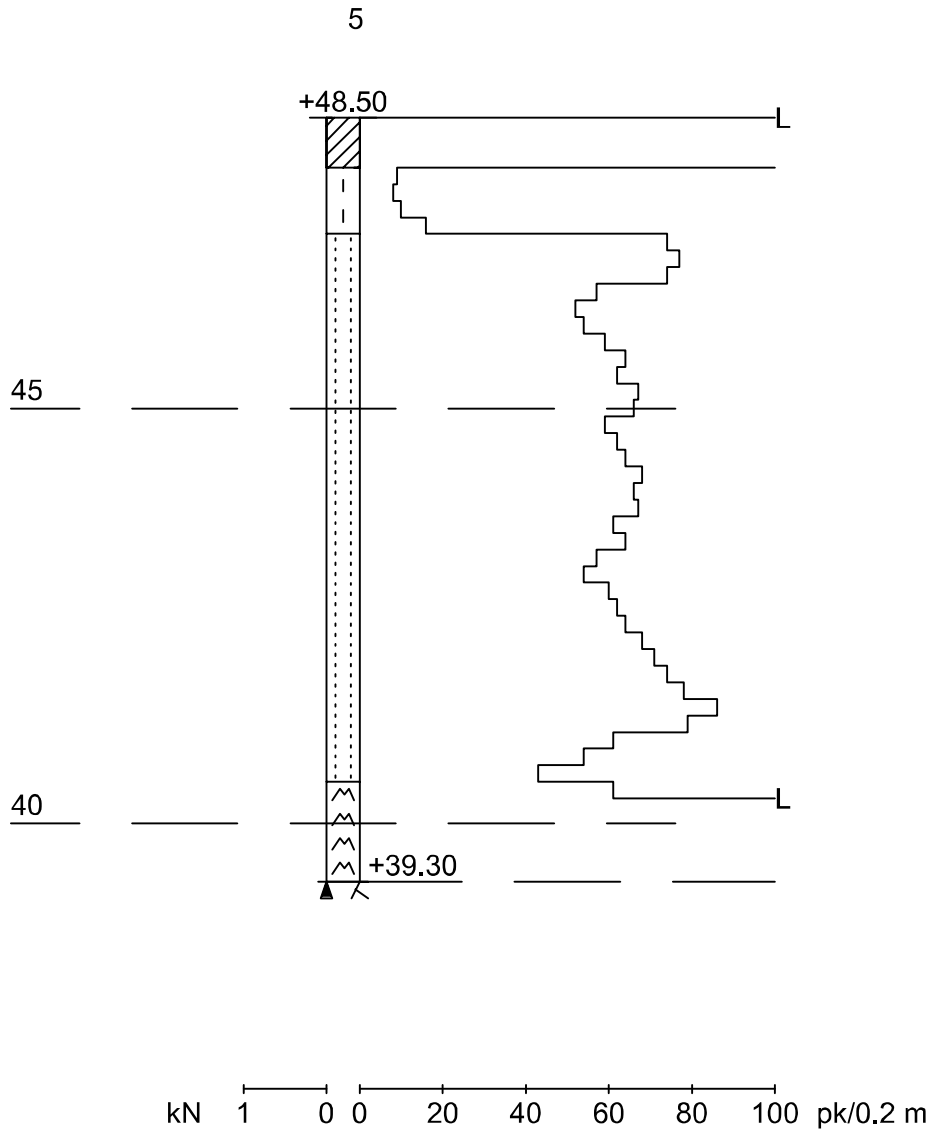

Työnumero 1502	Työn nimi		Pisteen nro 5
Koordinaatisto	X 6699347.305	Y 25501471.590	Z 51.010
Korkeusjärjestelmä N2000	Pohjaveden pinta	Kairauspvm. 8.1.2002	Alkukairaus 0.20 ; - ; Lk
Kairaustapa PA - Painokairaus	Päättymistapa Kivi, lohkare tai kallio		
Kairaaja	Kairauslaite		

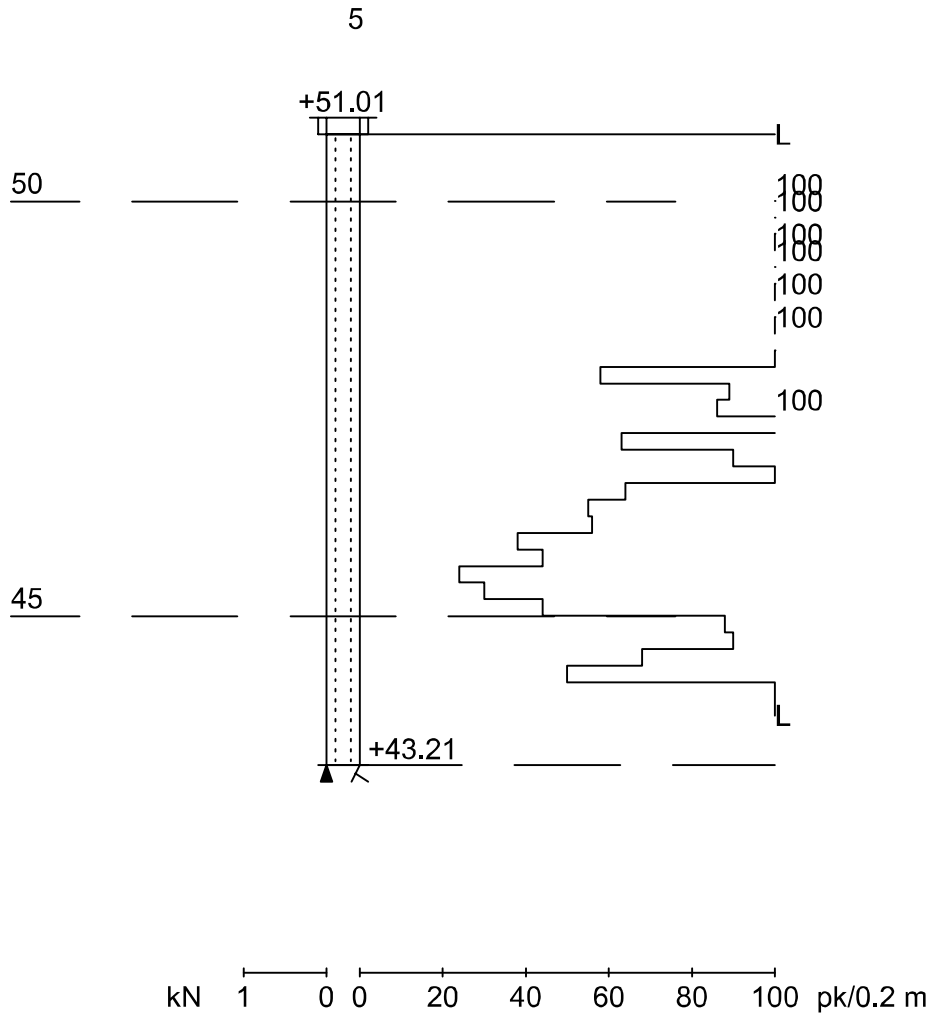


Työnumero	Työn nimi		Pisteen nro
0606	HY??KK??L??N_KOULU		6
Koordinaatisto	X	Y	Z
ETRS-GK25	6699313.000	25501360.000	48.500
Korkeusjärjestelmä	Pohjaveden pinta	Kairauspvm.	Alkukairaus
N2000		6.6.2021	-
Kairaustapa	Päättymistapa		
PA - Painokairaus	Kivi, lohkare tai kallio		
Kairaaja	Kairauslaite		
PA			

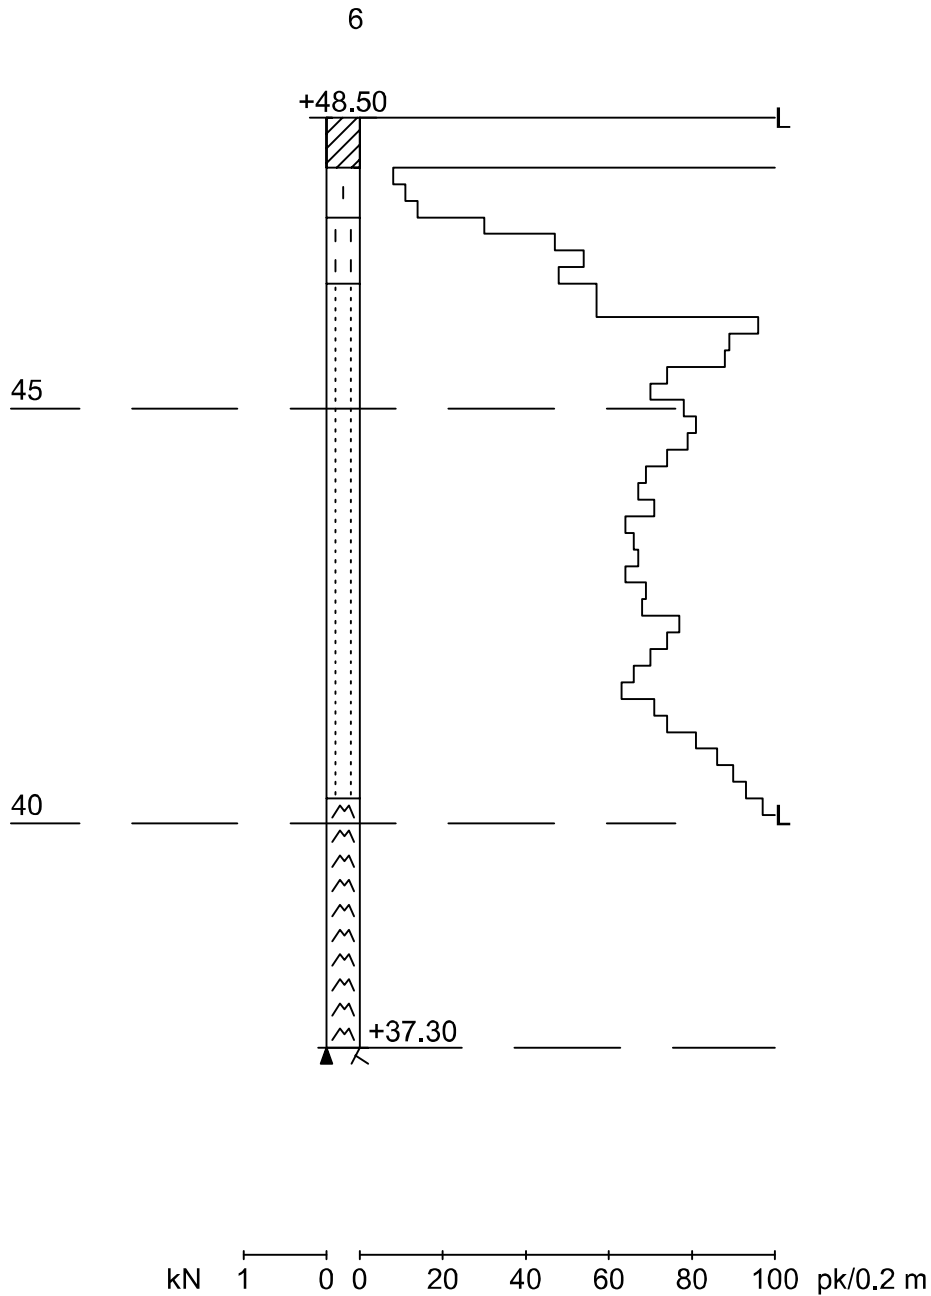


Mittakaava 1:100

Työnumero 1502	Työn nimi		Pisteen nro 6
Koordinaatisto	X 6699362.197	Y 25501478.816	Z 51.210
Korkeusjärjestelmä N2000	Pohjaveden pinta	Kairauspvm. 8.1.2002	Alkukairaus 0.20 ; - ; Lk
Kairaustapa PA - Painokairaus	Päättymistapa Kivi, lohkare tai kallio		
Kairaaja	Kairauslaite		

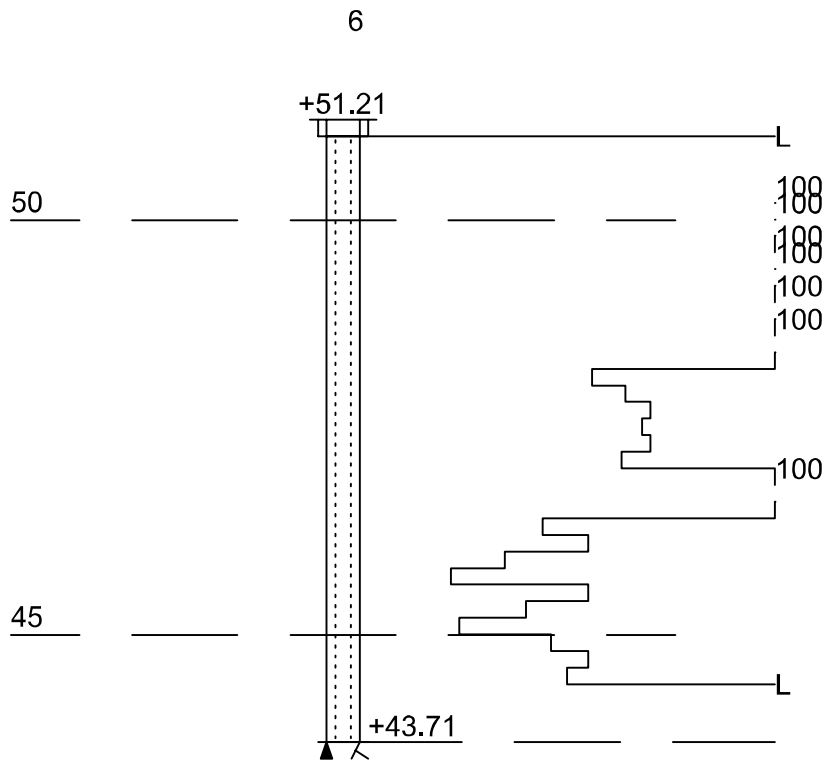


kN 1 0 0 20 40 60 80 100 pk/0.2 m

Työnumero	Työn nimi		Pisteen nro
0606	HY??KK??L??N_KOULU		7
Koordinaatisto	X	Y	Z
ETRS-GK25	6699315.000	25501375.000	48.800
Korkeusjärjestelmä	Pohjaveden pinta	Kairauspvm.	Alkukairaus
N2000		6.6.2021	-
Kairaustapa	Päätymistapa		
PA - Painokairaus	Kivi, lohkare tai kallio		
Kairaaja	Kairauslaite		
PA			

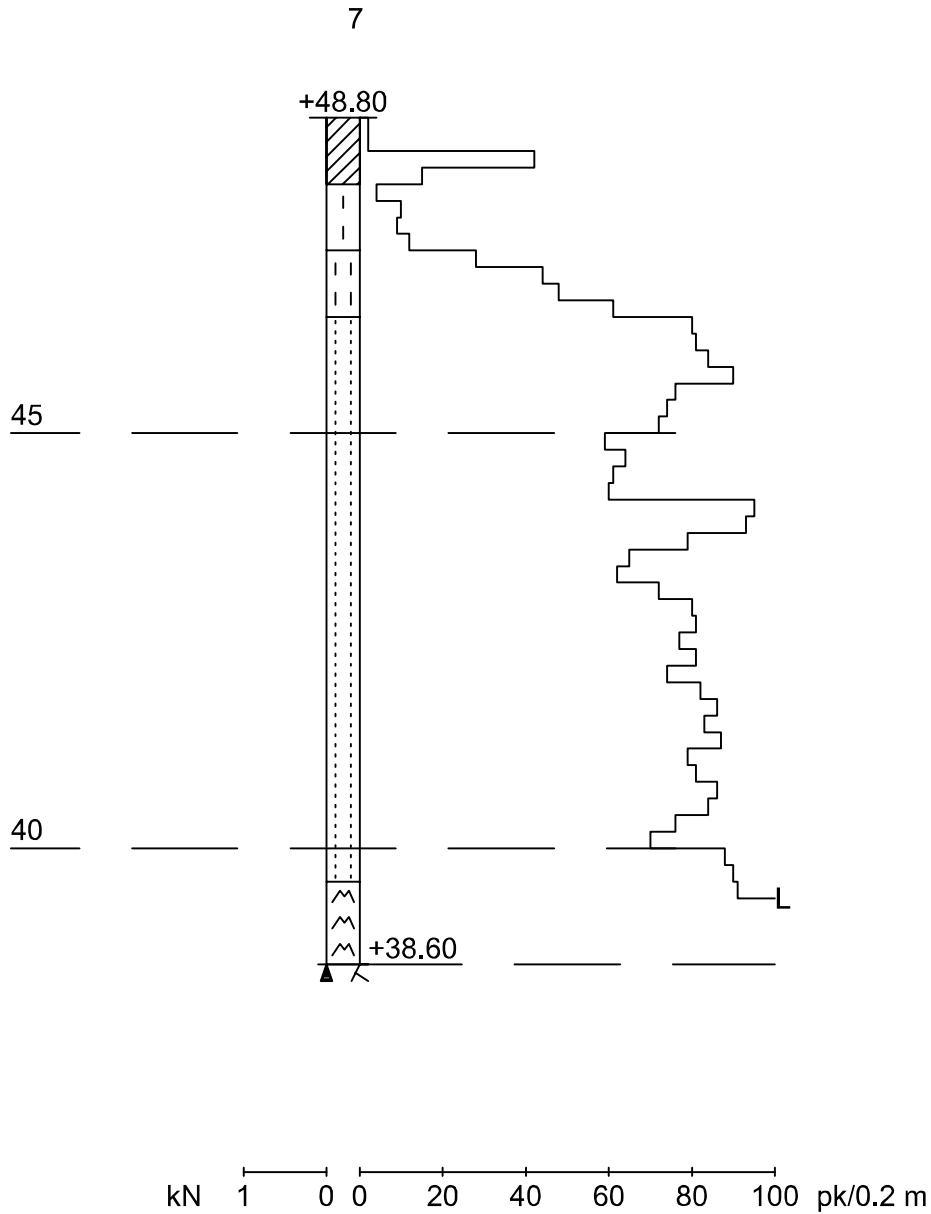




Työnumero	Työn nimi		Pisteen nro
0104			7
Koordinaatisto	X	Y	Z
	6699348.429	25501450.206	50.920
Korkeusjärjestelmä	Pohjaveden pinta	Kairauspvm.	Alkukairaus
N2000		22.2.2002	-
Kairaustapa	Päättymistapa		
PA - Painokairaus	Kivi, lohkare tai kallio		
Kairaaja	Kairauslaite		

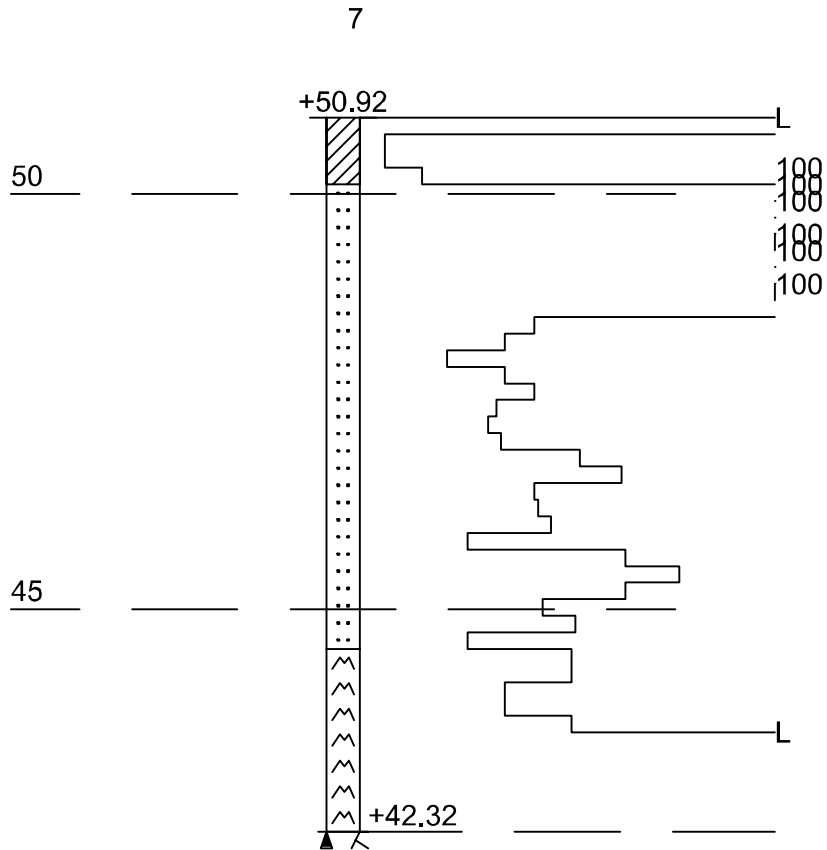


Työnumero	Työn nimi		Pisteen nro
0606	HY??KK??L??N_KOULU		8
Koordinaatisto	X	Y	Z
ETRS-GK25	6699327.000	25501357.000	48.600
Korkeusjärjestelmä	Pohjaveden pinta	Kairauspvm.	Alkukairaus
N2000		6.6.2021	-
Kairaustapa	Päättymistapa		
PA - Painokairaus	Kivi, lohkare tai kallio		
Kairaaja	Kairauslaite		
PA			

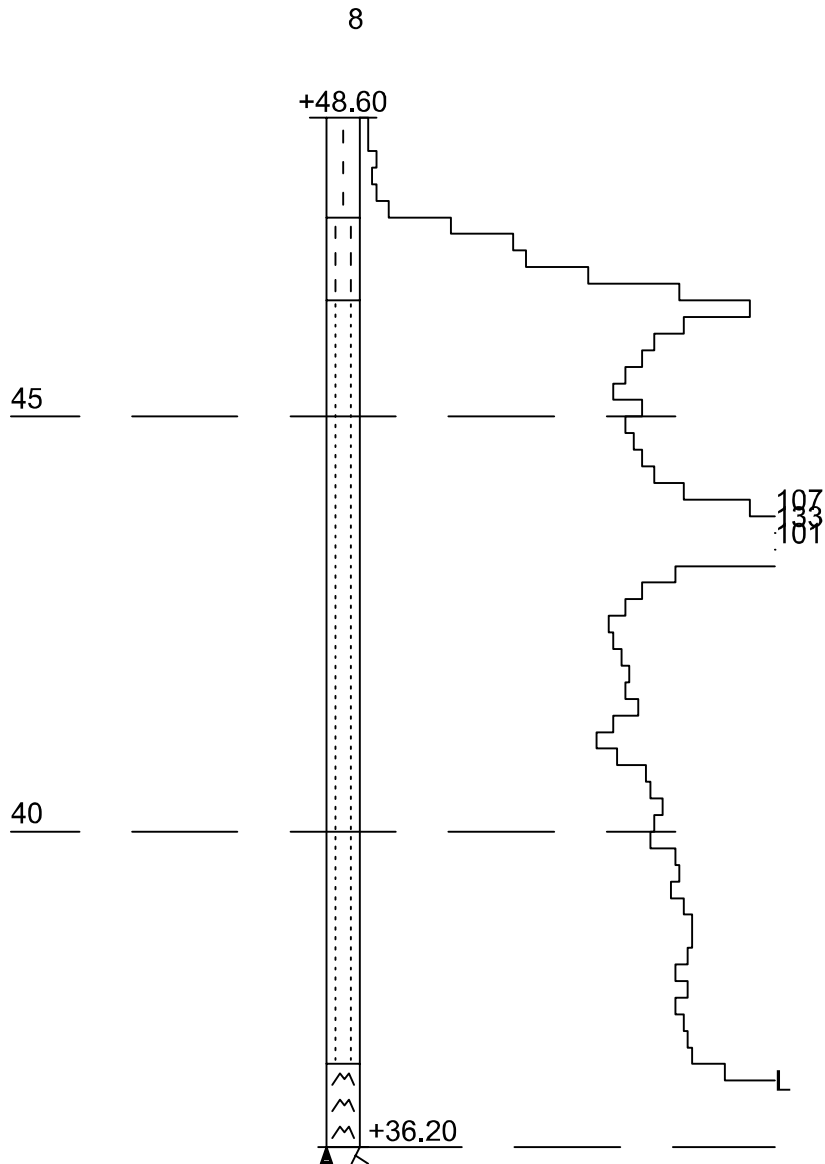


kN 1 0 0 20 40 60 80 100 pk/0.2 m

Työnumero	Työn nimi		Pisteen nro
0104			8
Koordinaatisto	X	Y	Z
	6699335.916	25501464.217	50.820
Korkeusjärjestelmä	Pohjaveden pinta	Kairauspvm.	Alkukairaus
N2000		22.2.2002	-
Kairaustapa	Päättymistapa		
PA - Painokairaus	Kivi, lohkare tai kallio		
Kairaaja	Kairauslaite		

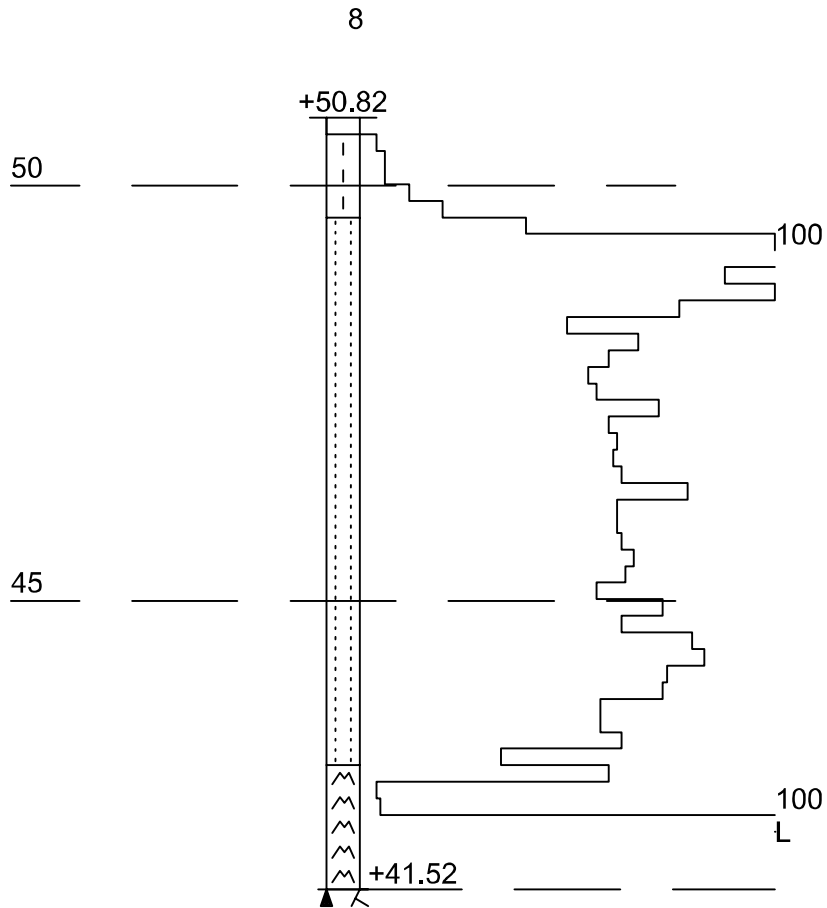


kN 1 0 0 20 40 60 80 100 pk/0.2 m

Työnumero 0606	Työn nimi HY??KK??L??N_KOULU		Pisteen nro 9
Koordinaatisto ETRS-GK25	X 6699328.000	Y 25501391.000	Z 48.600
Korkeusjärjestelmä N2000	Pohjaveden pinta	Kairauspvm. 6.6.2021	Alkukairaus -
Kairaustapa PA - Painokairaus	Päättymistapa Kivi, lohkare tai kallio		
Kairaaja PA	Kairauslaite		

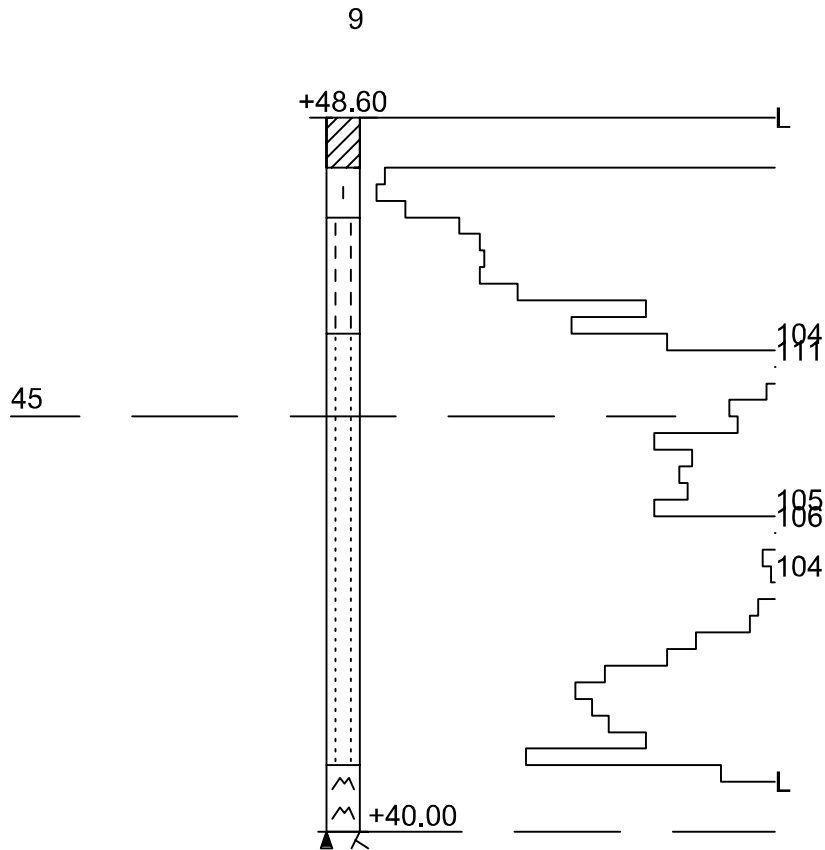

kN 1 0 0 20 40 60 80 100 pk/0.2 m


Työnumero	Työn nimi		Pisteen nro
0104			9
Koordinaatisto	X	Y	Z
	6699329.434	25501476.220	50.720
Korkeusjärjestelmä	Pohjaveden pinta	Kairauspvm.	Alkukairaus
N2000		22.2.2002	-
Kairaustapa	Päättymistapa		
PA - Painokairaus	Kivi, lohkare tai kallio		
Kairaaja	Kairauslaite		

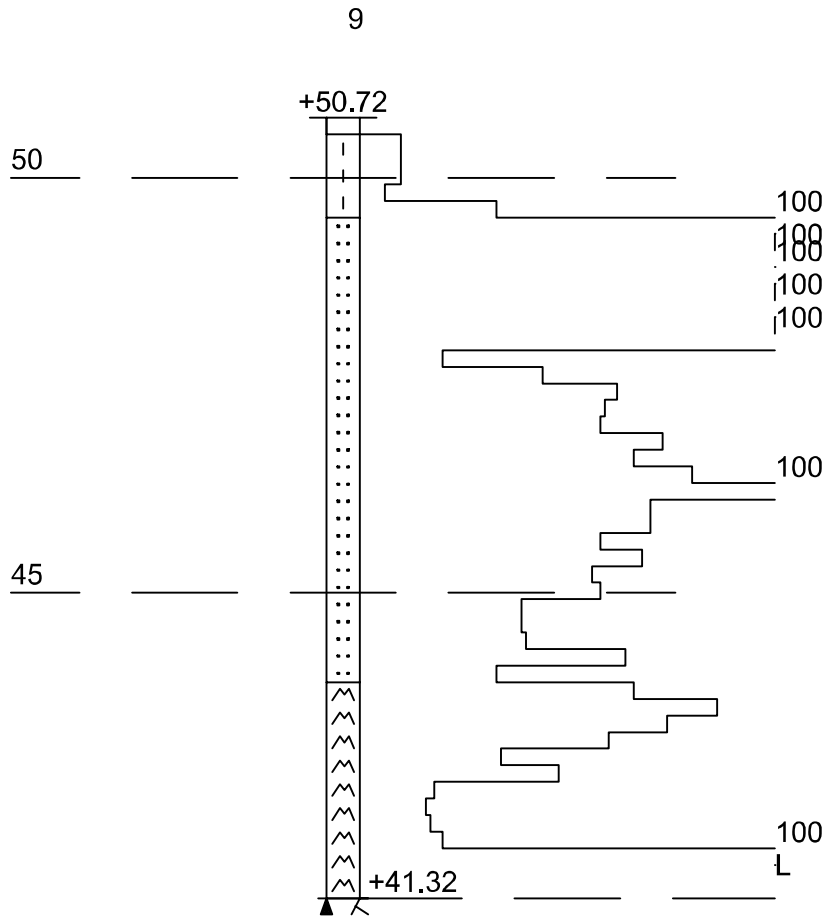

kN 1 0 0 20 40 60 80 100 pk/0.2 m


Mittakaava 1:100

Työnumero 0606	Työn nimi HY??KK??L??N_KOULU		Pisteen nro 10
Koordinaatisto ETRS-GK25	X 6699296.000	Y 25501372.000	Z 48.700
Korkeusjärjestelmä N2000	Pohjaveden pinta	Kairauspvm. 6.6.2021	Alkukairaus -
Kairaustapa PA - Painokairaus	Päättymistapa Kivi, lohkare tai kallio		
Kairaaja PA	Kairauslaite		

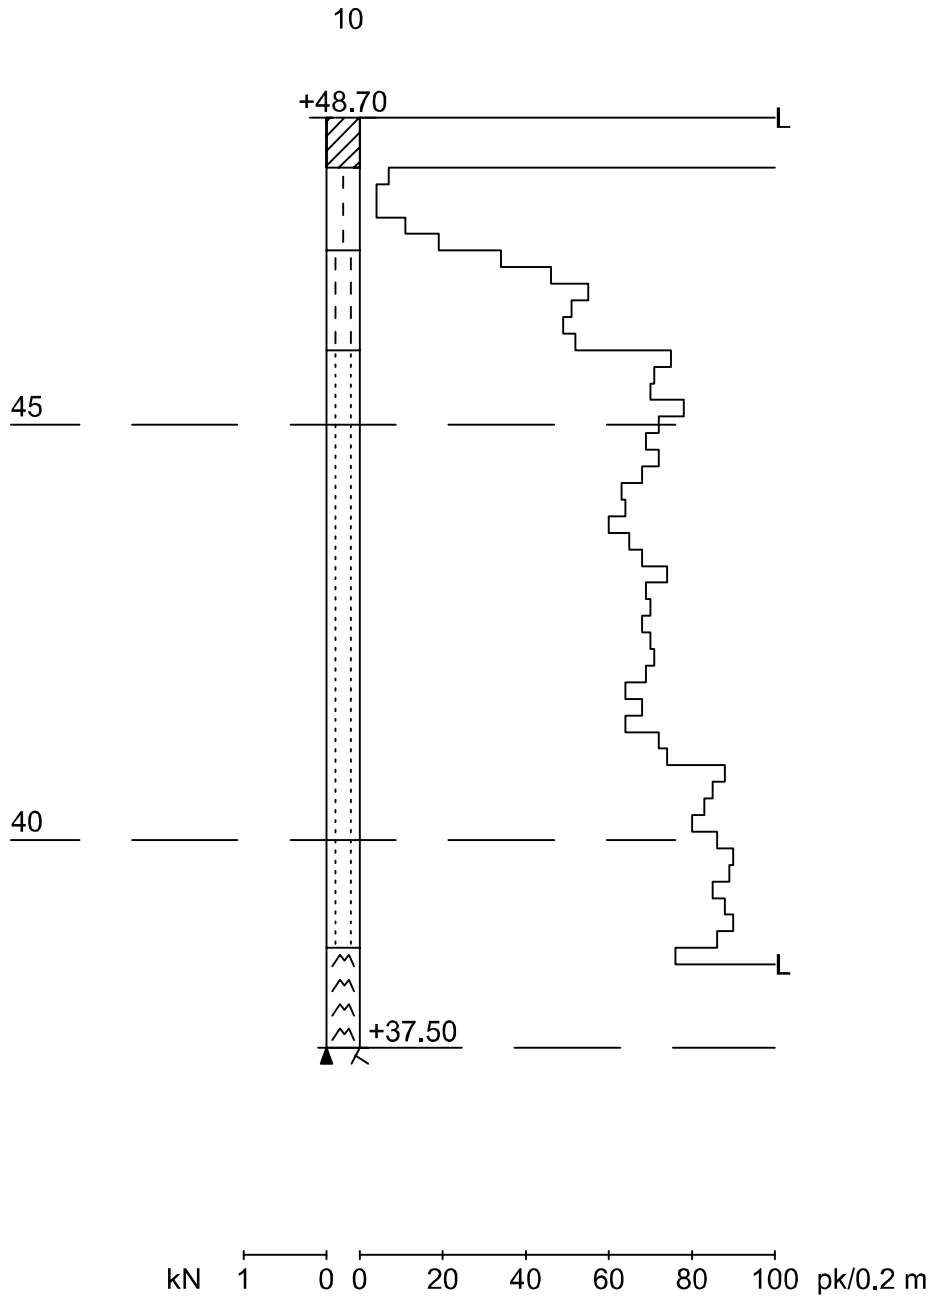


Mittakaava 1:100

Työnumero	Työn nimi		Pisteen nro
0104			10
Koordinaatisto	X	Y	Z
	6699346.099	25501485.173	51.070
Korkeusjärjestelmä	Pohjaveden pinta	Kairauspvm.	Alkukairaus
N2000		22.2.2002	-
Kairaustapa	Päättymistapa		
PA - Painokairaus	Kivi, lohkare tai kallio		
Kairaaja	Kairauslaite		

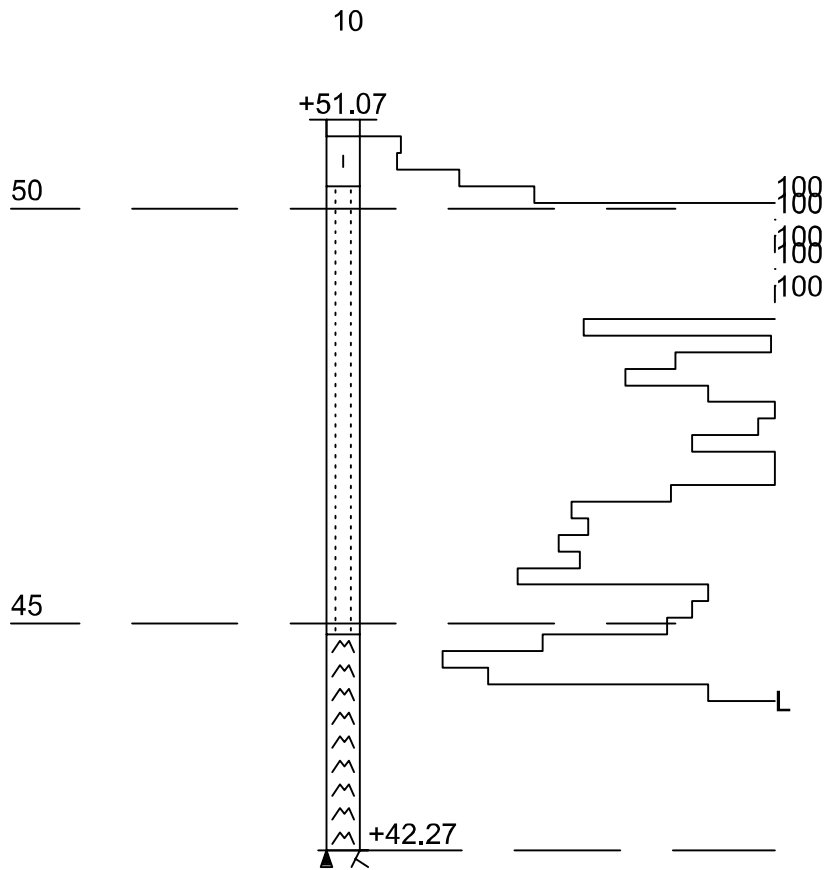


kN 1 0 0 20 40 60 80 100 pk/0.2 m

Työnumero	Työn nimi		Pisteen nro
0606	HY??KK??L??N_KOULU		11
Koordinaatisto	X	Y	Z
ETRS-GK25	6699312.000	25501382.000	48.700
Korkeusjärjestelmä	Pohjaveden pinta	Kairauspvm.	Alkukairaus
N2000		6.6.2021	-
Kairaustapa	Päätymistapa		
PA - Painokairaus	Kivi, lohkare tai kallio		
Kairaaja	Kairauslaite		
PA			

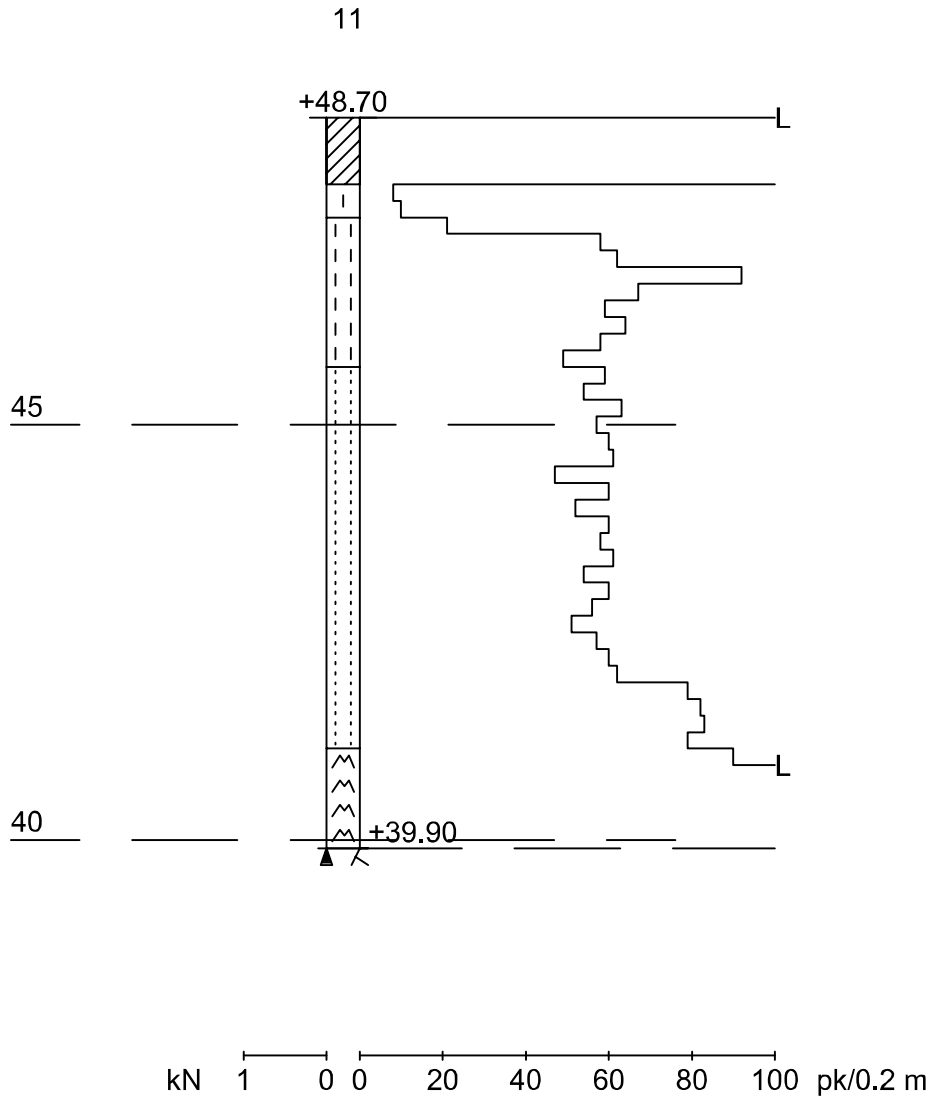



Työnumero	Työn nimi		Pisteen nro
0606	HY??KK??L??N_KOULU		12
Koordinaatisto	X	Y	Z
ETRS-GK25	6699321.000	25501346.000	48.600
Korkeusjärjestelmä	Pohjaveden pinta	Kairauspvm.	Alkukairaus
N2000		6.6.2021	-
Kairaustapa	Päättymistapa		
PA - Painokairaus	Kivi, lohkare tai kallio		
Kairaaja	Kairauslaite		
PA			

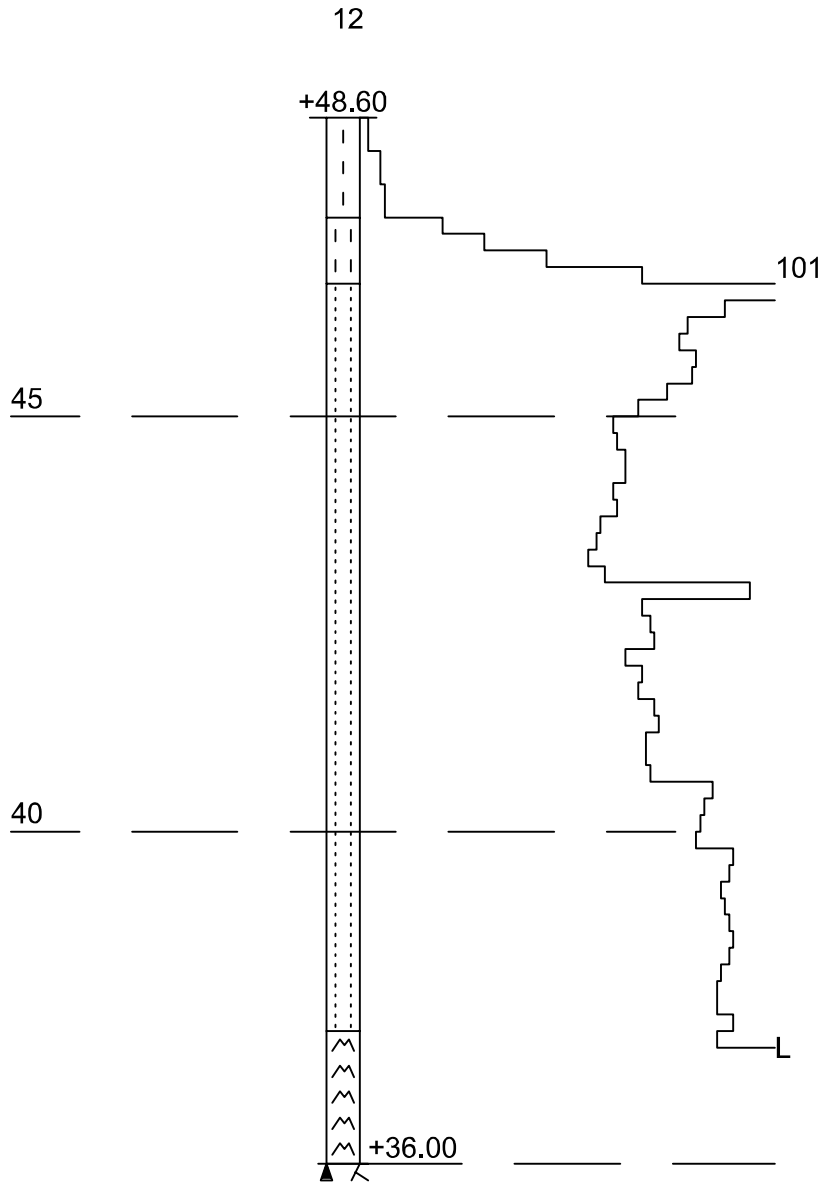

Mittakaava 1:100