


 TUUSULAN KUNTA Kunnallistekniikan suunnittelu			
Pvm 1.10.2024	Piirt. APa	Suunn. JML	Mittakaava 1:1000

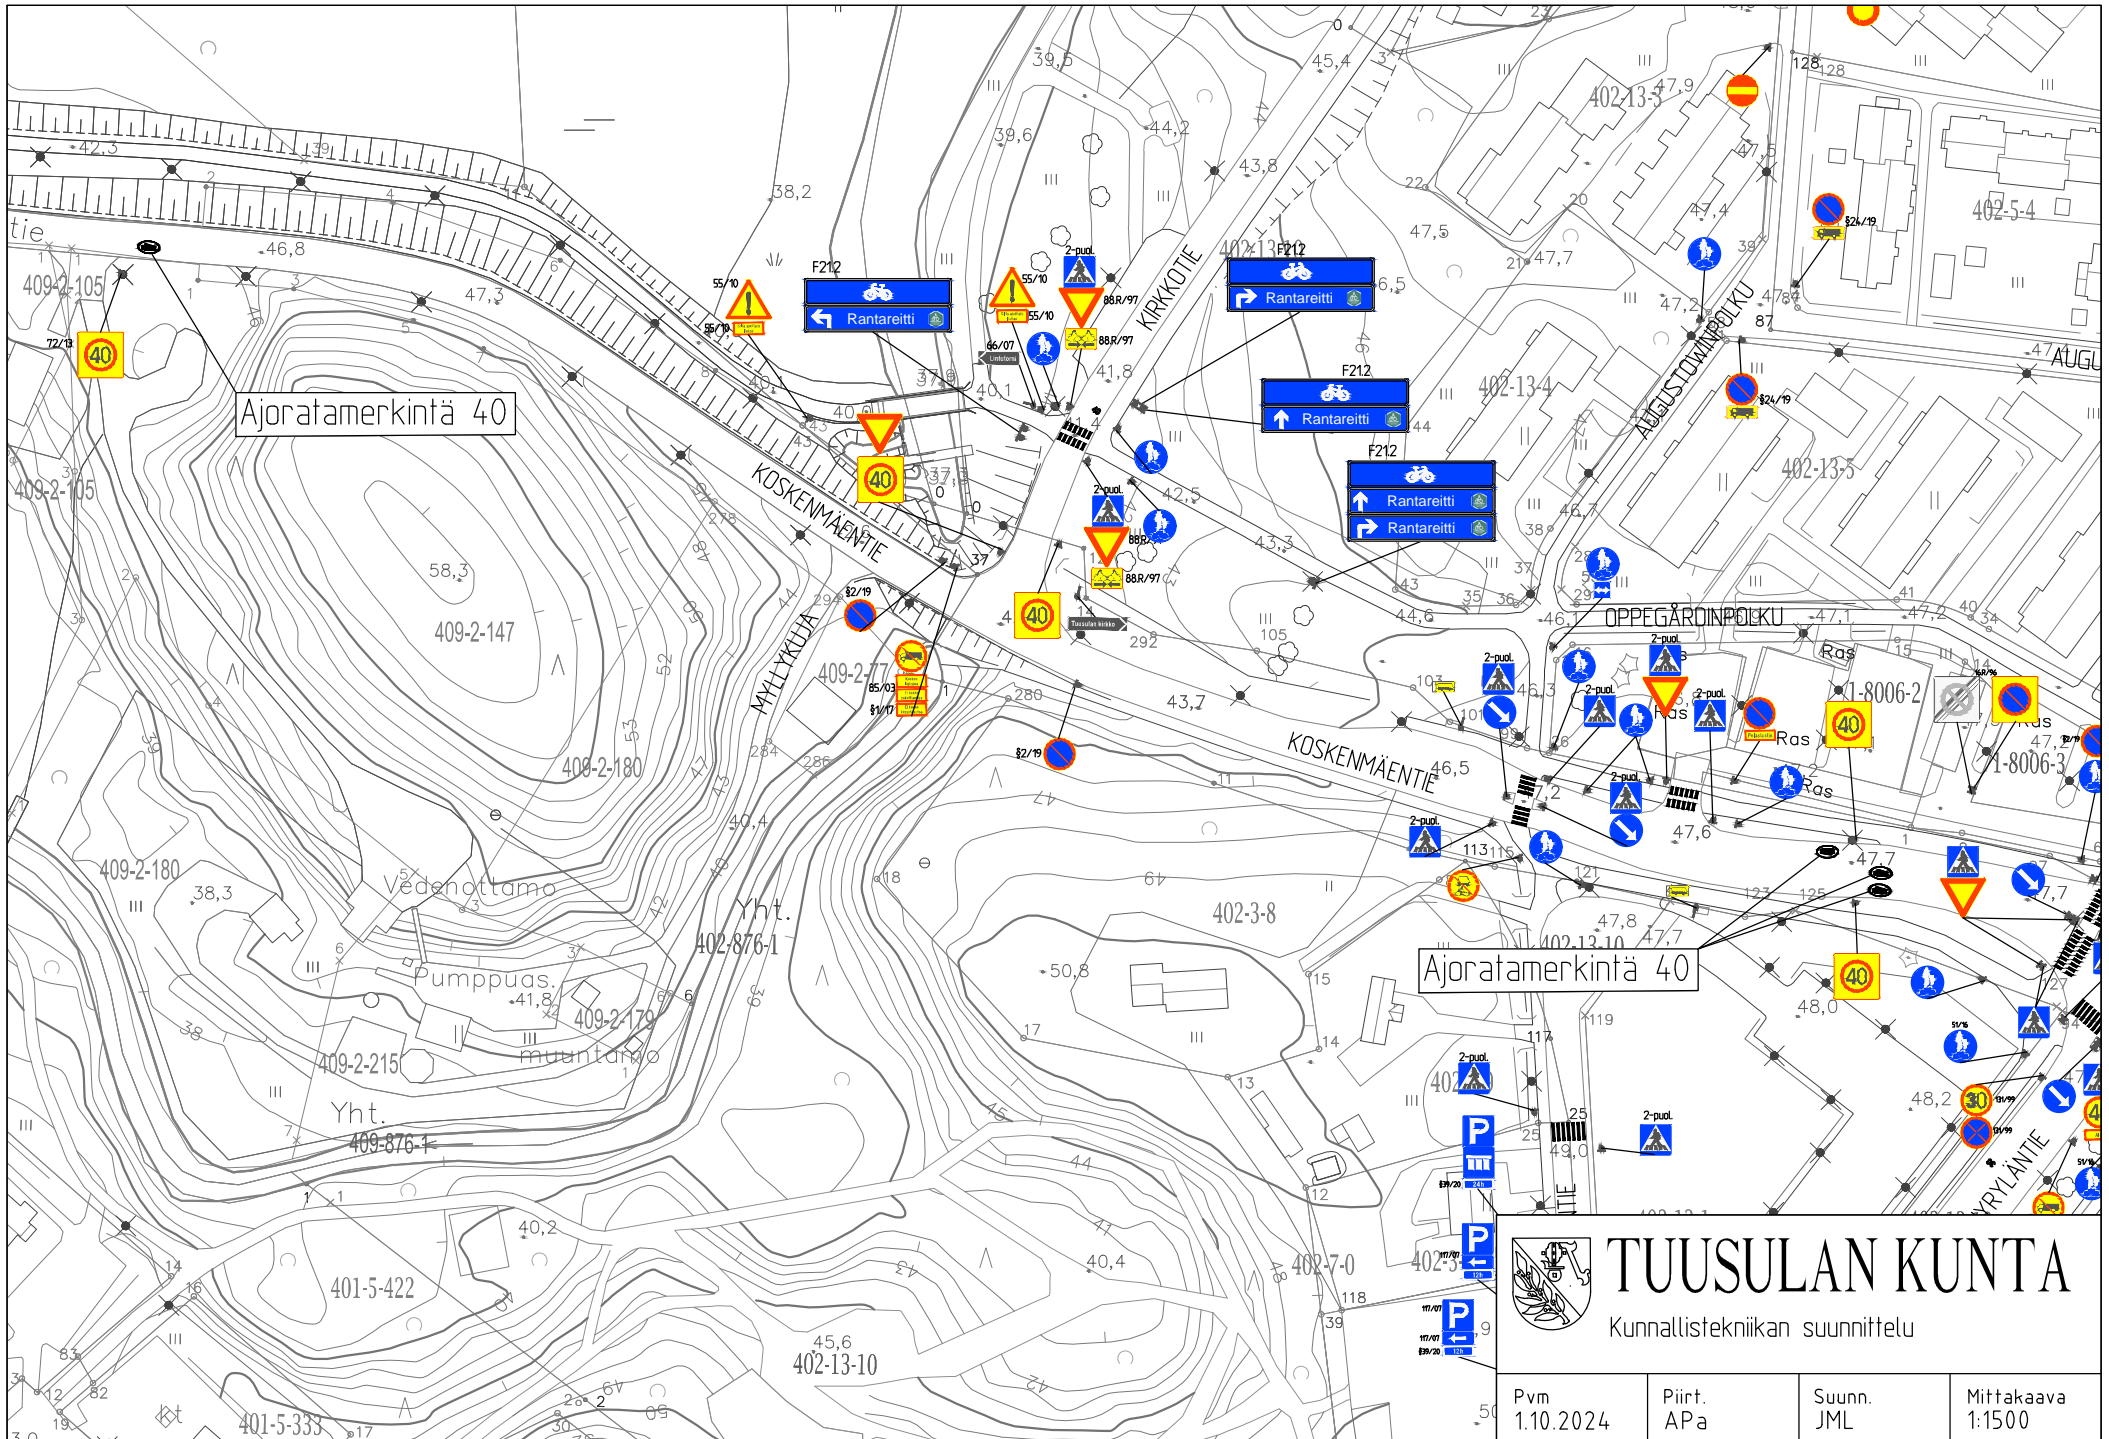

Ajoratamerkintä 40

Ajoratamerkintä 40

TUUSULAN KUNTA
Kunnallistekniikan suunnittelu

Pvm 1.10.2024	Piirt. APa	Suunn. JML	Mittakaava 1:1500
------------------	---------------	---------------	----------------------