TAITEEN JA KULTTUURIN TILAT
HANKESUUNNITELMA
Liite 5 Tilakaaviot

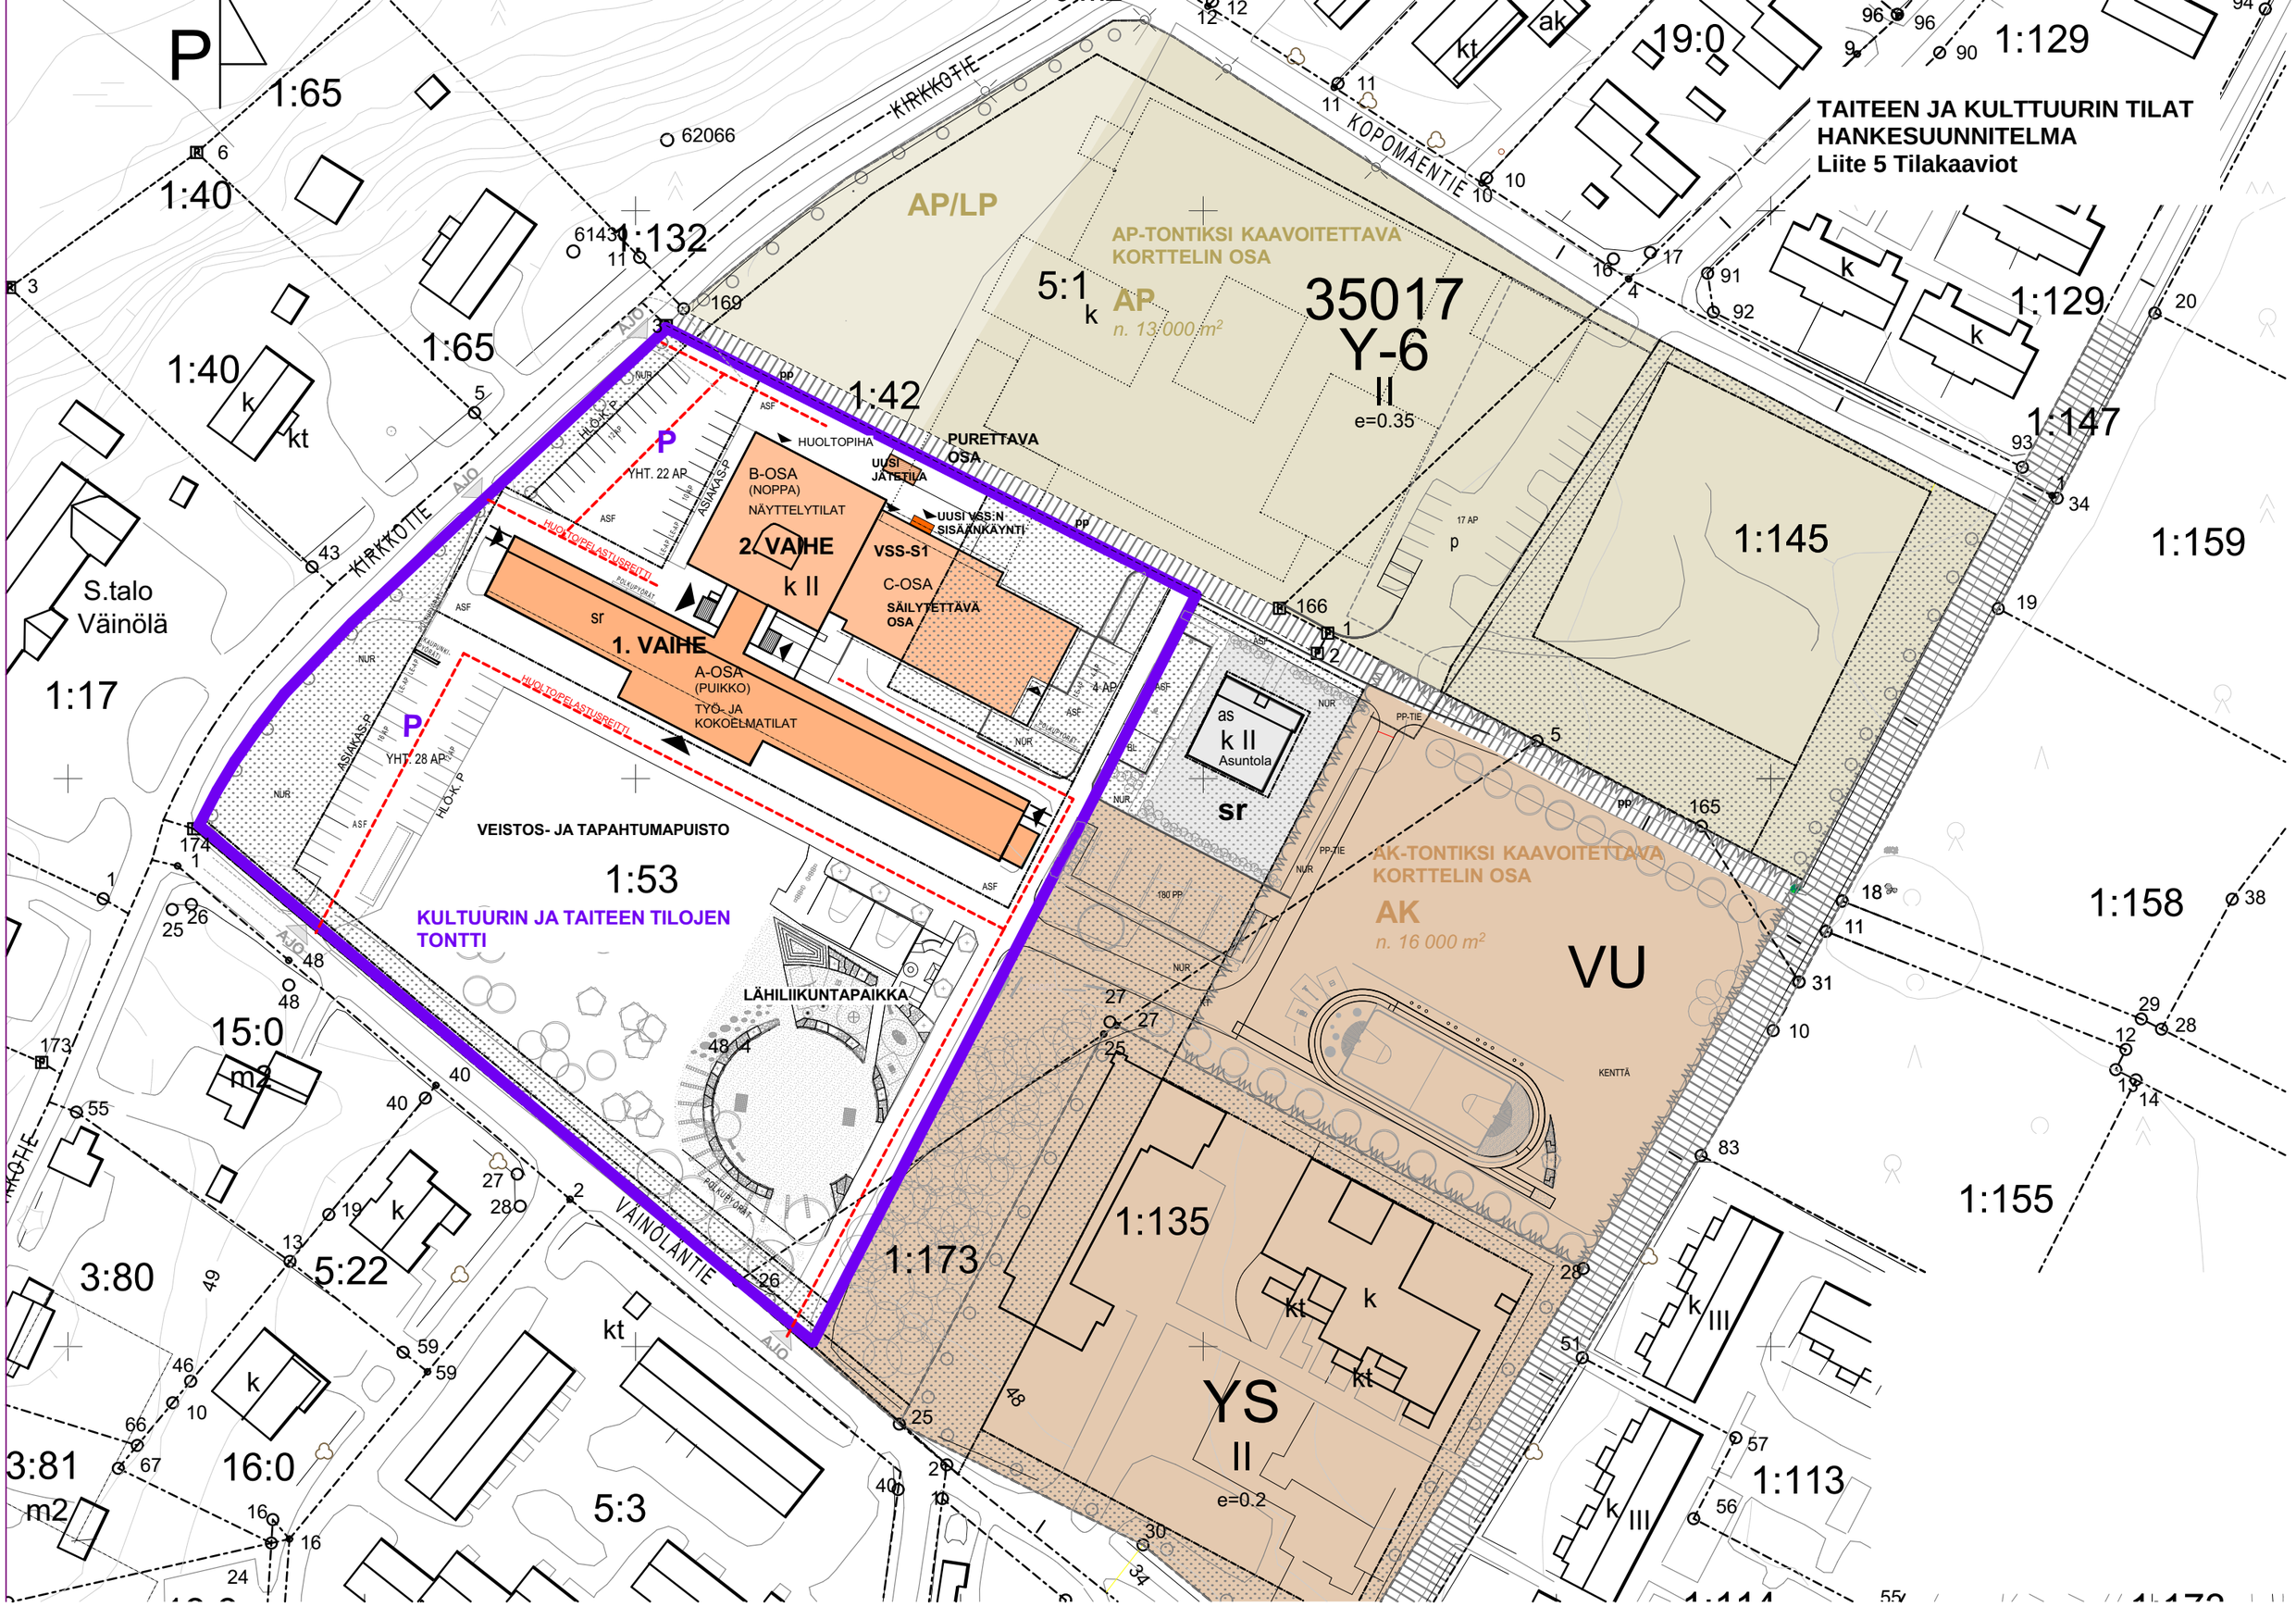

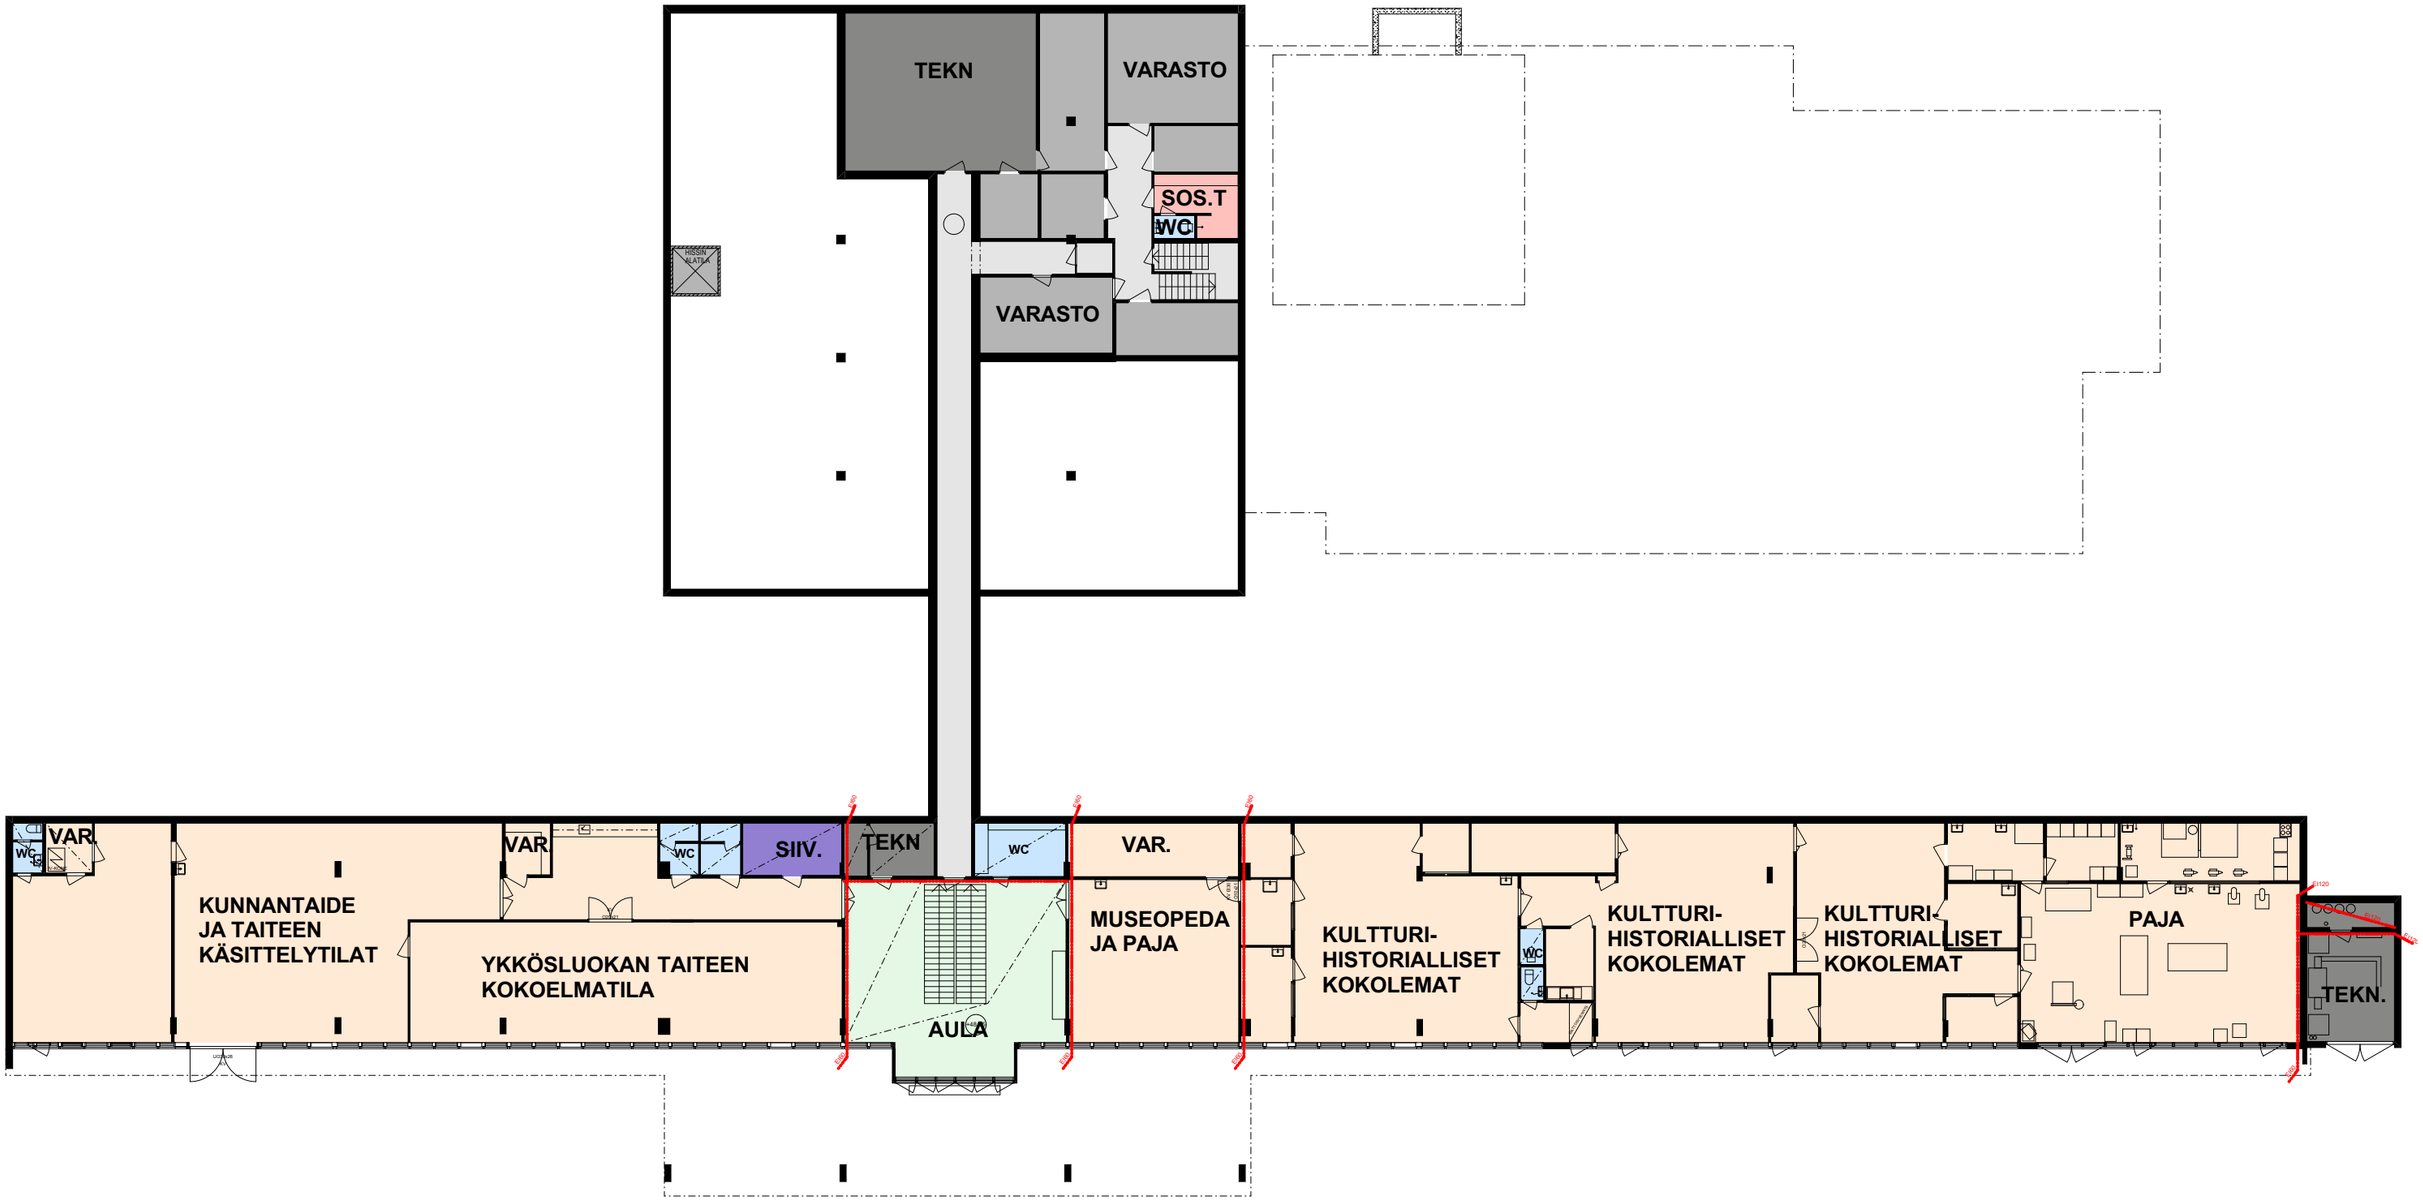

KULTTUURIN JA MUSEON TILAT, HYÖKKÄLÄN KOULU, TUUSULA pohjakerros AJAN ARKKITEHDIT OY 27.3.2024

KULTTUURIN JA MUSEON TILAT, HYÖKKÄLÄN KOULU, TUUSULA 1. kerros AJAN ARKKITEHDIT OY 27.3.2024

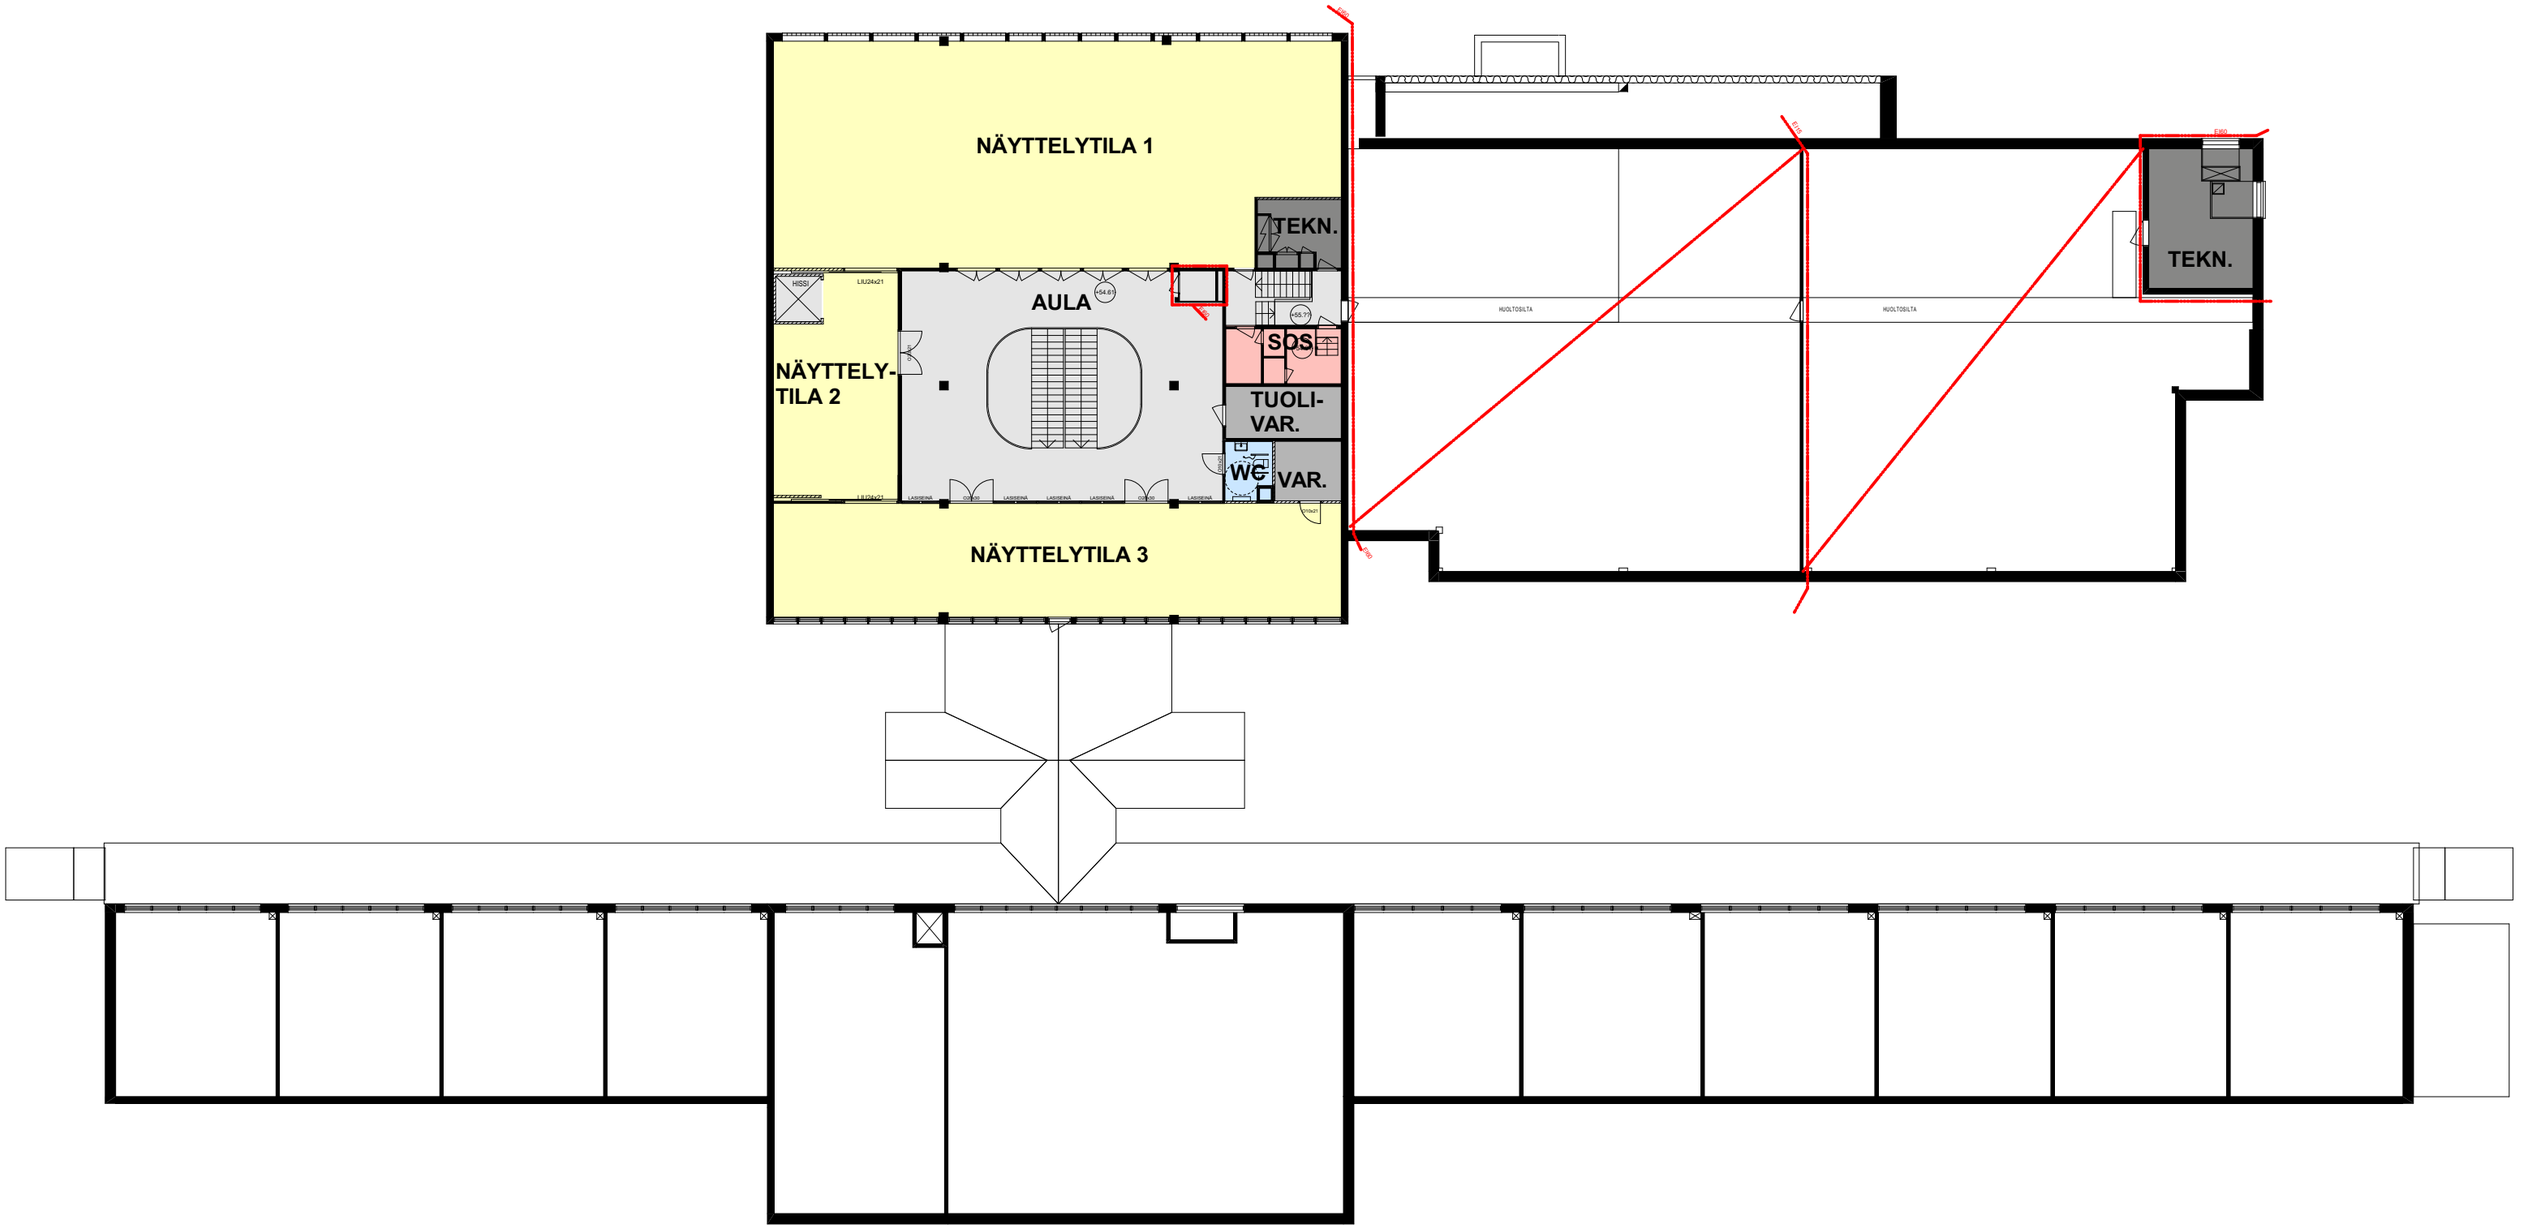

KULTTUURIN JA MUSEON TILAT, HYÖKKÄLÄN KOULU, TUUSULA 2. kerros AJAN ARKKITEHDIT OY 27.3.2024