


MUUTOS:
 - KAIKKIEN VANHOJEN ULKOSEINIEN ULKOKUORI
 JA ERISTE PURETAAN
 - LISÄTÄÄN UUSI ERISTE JA KERAAMINEN
 JULKISIVULAATTA

MUUTOS:
 - SEINÄ ULKOKUORI JA ERISTE PURETAAN
 - LISÄTÄÄN UUSI ERISTE JA PUUPALLOSEINÄ

MUUTOSALUE:
 - VANHA KATOS UUSITTAAN
 - OVI UUSITTAAN

MUUTOSALUE:
 - OVI UUSITTAAN

MUUTOSALUE:
 - UUSI KATOS

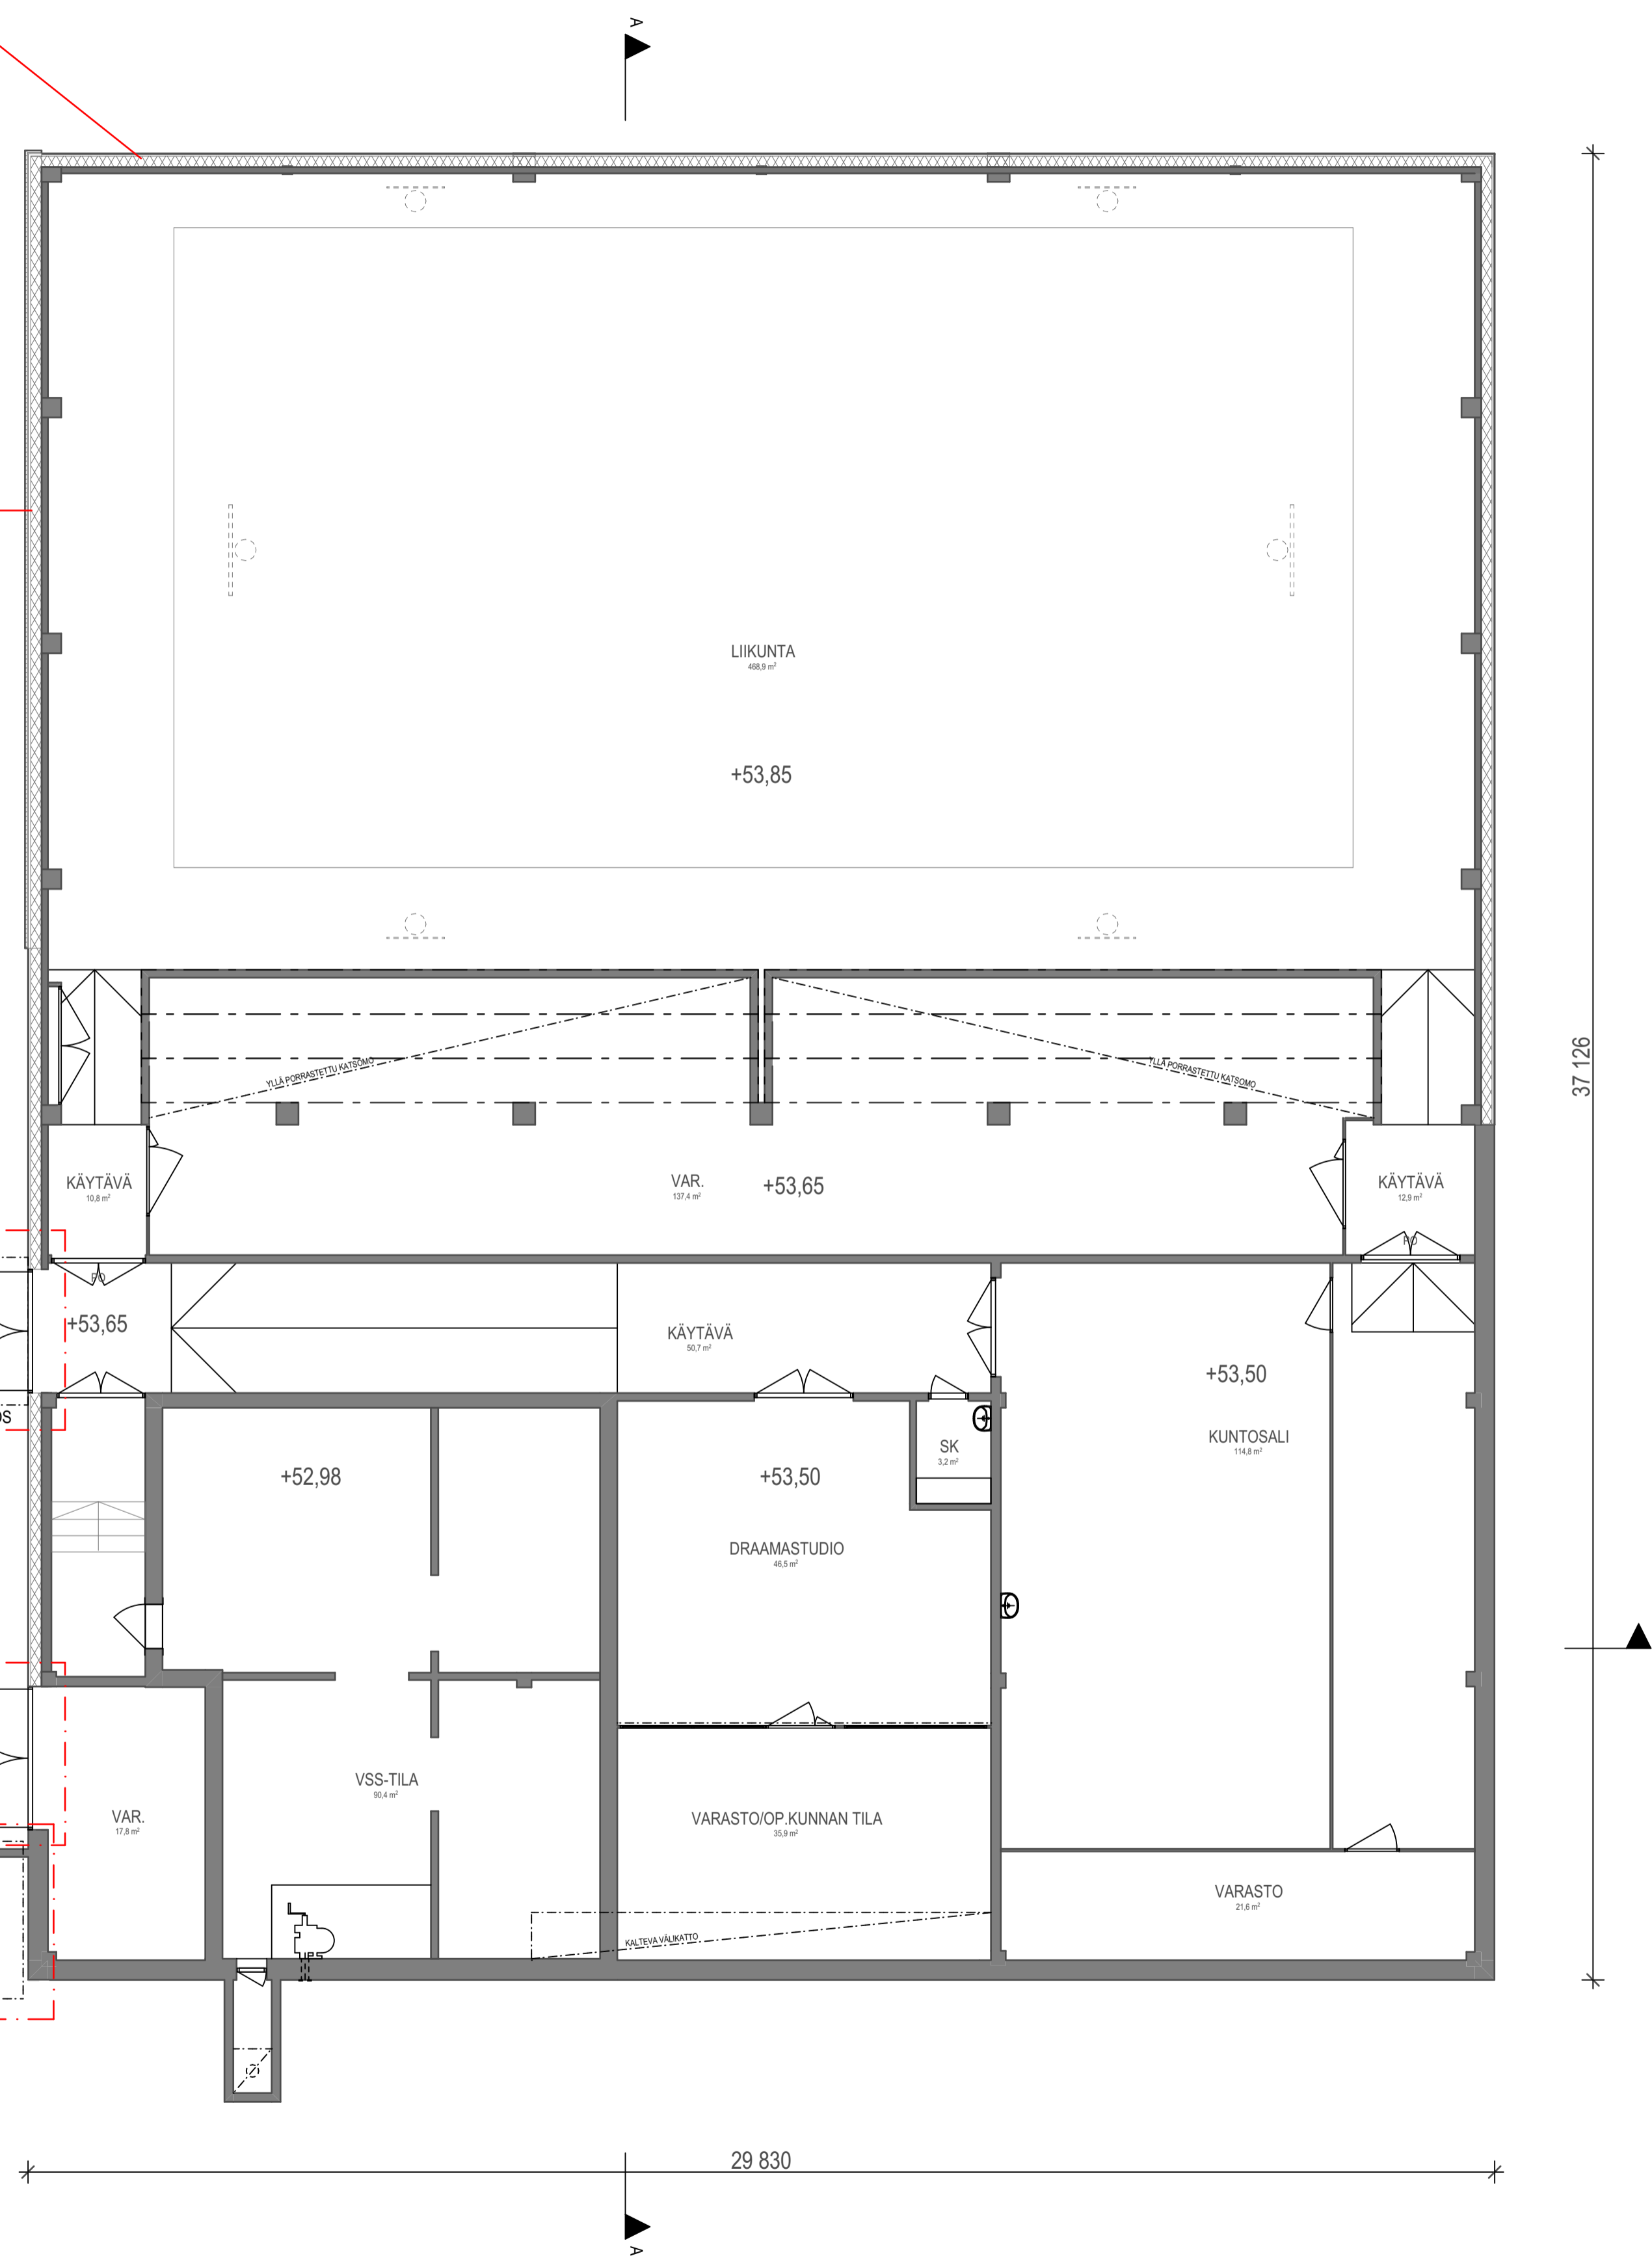

ALUSTAVA

N2000-KORKEUSJÄRJESTELMÄ

Sijainti 1 / 8500 / RIIHKALLIO / TUUSULA	Toimenne UUDISRAKENTAMINEN
Kohde RIIHKALLION MONITOIMIKAMPUS	Piirustuslaji PÄÄ
Osoite PELLAVAMÄENTIE 15, 04320 TUUSULA	Työ n:o 170620
Piirustus POHJA, KELLARIKERROS, LIIKUNTASALI	Mittakaava 1: 100

Arsatek arkkitehtuuria

Pasi Järvenaho 1, 23400 Tampere
Puh. 010 832 8500 www.arsatek.fi

Pääsuunnittelija Arto Peltokangas, RA	Valmista suunnittelija Matias Topi, ARK SAFA	Piirtänyt DARIO CARDAMONE Pvm 25.11.2020
--	---	---

ARK
Piir.n:o 20
Juoks. n:o / Muutos