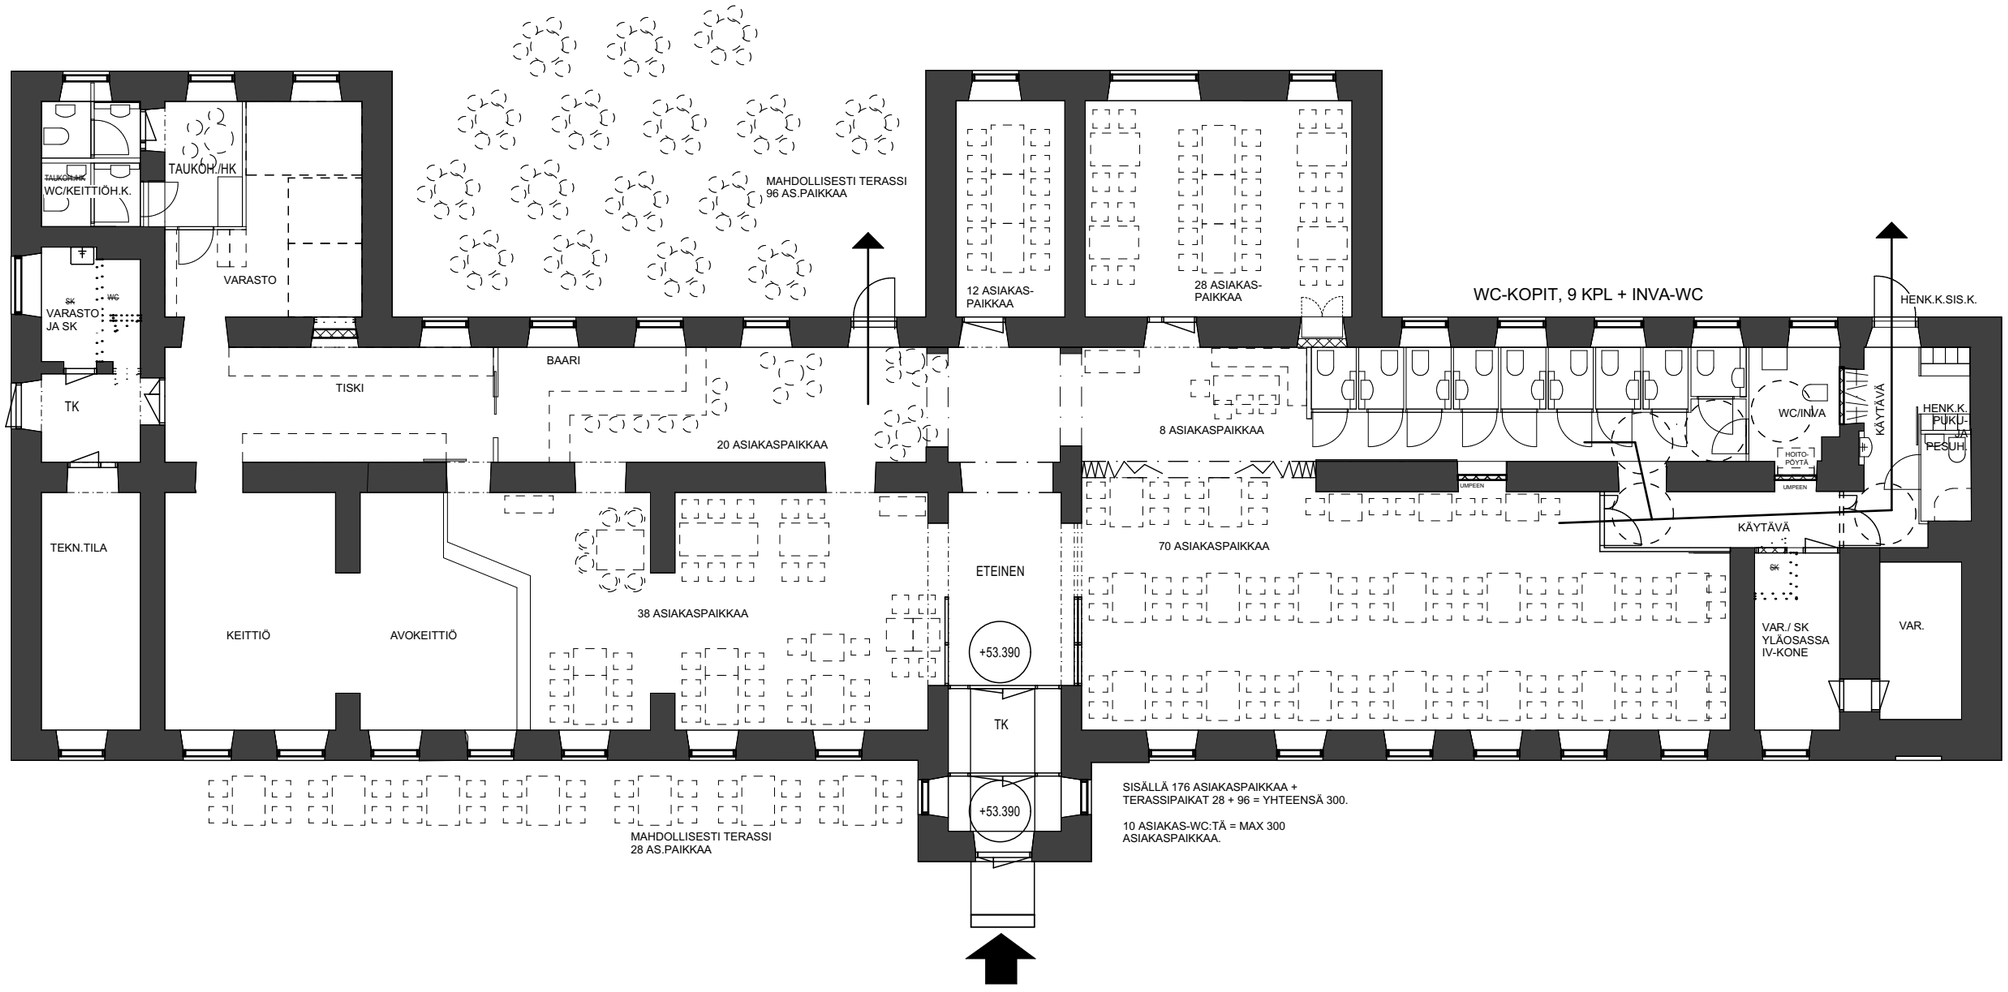

TUUSULAN KUNTA TILAPALVELUT	TAIDEKASARMI	HANKELUONNOS 1:150 29.01.2025