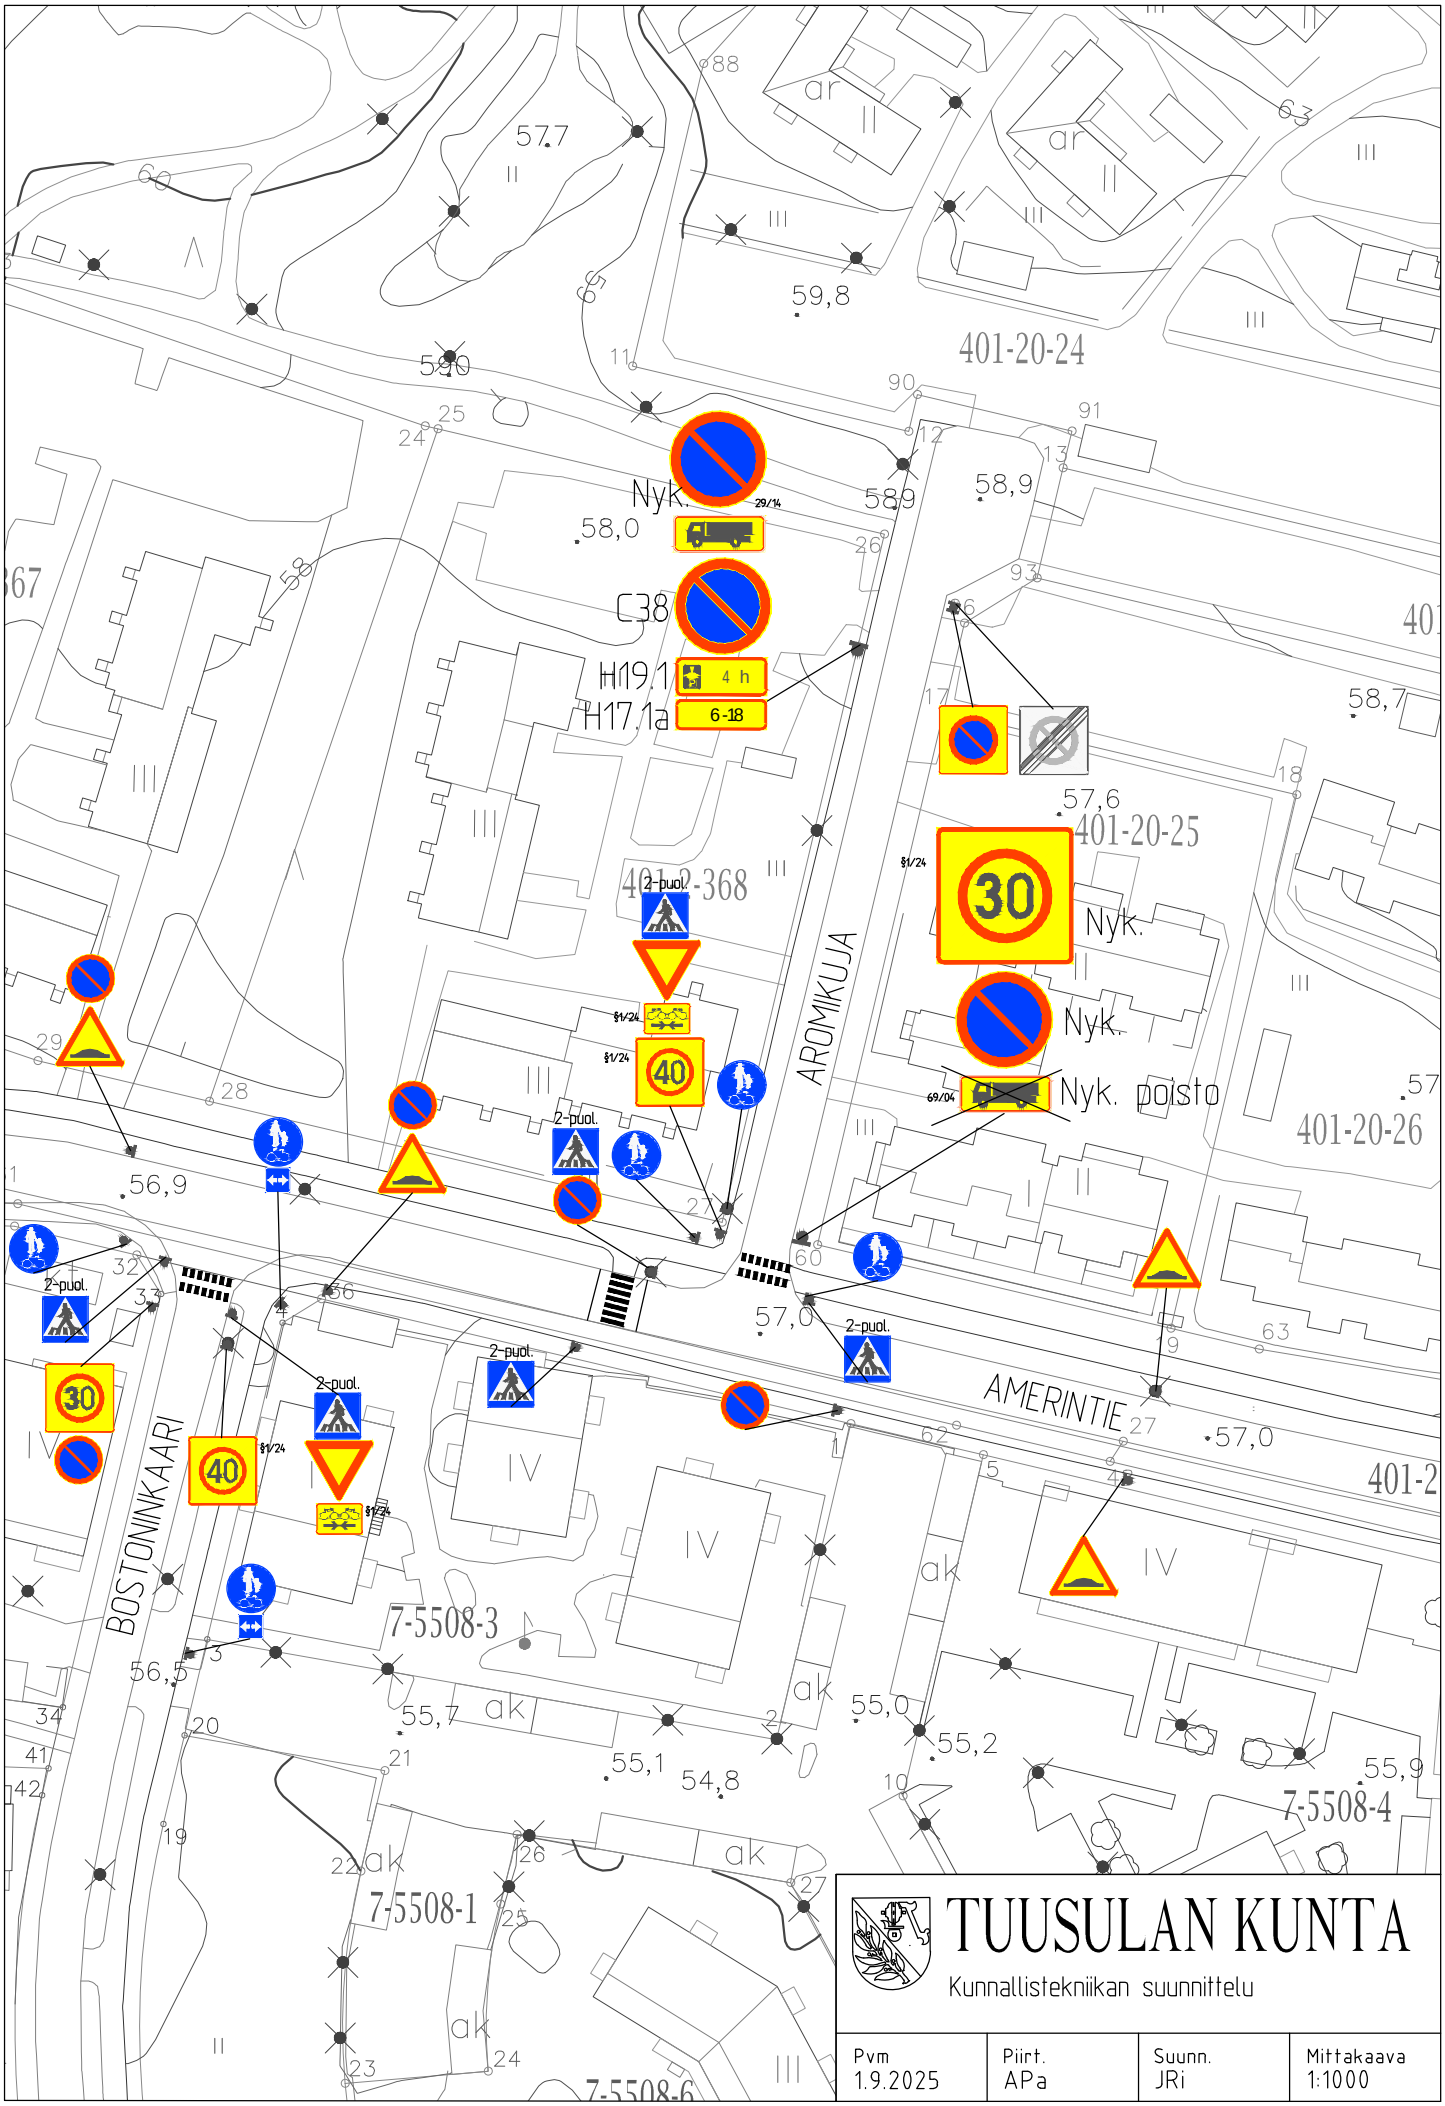
401-20-24
401-20-25
401-20-26
401-2-368
7-5508-3
7-5508-4
7-5508-1
7-5508-6
AROMIKUJA
AMERINTIE
BOSTONINKAARI
Nyk.
C38
H19.1
H17.1a
4 h
6-18
30
40
Nyk.
Nyk.
Nyk. poisto
2-puol.
TUUSULAN KUNTA
Kunnallistekniikan suunnittelu
Pvm
1.9.2025
Piirt.
APa
Suunn.
JRi
Mittakaava
1:1000