


JULKISIVUMATERIAALIT

1. Pystysuuntainen peiterimaverhous, vaihteleva rimakoko, luonnollisesti harmaantuva lehtikuusi
2. Pystysuuntainen monikerroslevy, kuultokäsitelty luonnonvärinen
3. Bitumikermikate, vaalean harmaa
4. Lasi, kirkas
5. Betoni, lasuurikäsitellyä tumman harmaa
6. Konesaumattu pelti, maalattu vaalean harmaa
7. Metallisäleikkö, vaalean harmaa
8. IV-säleikkö, kuten julkisivuverhous

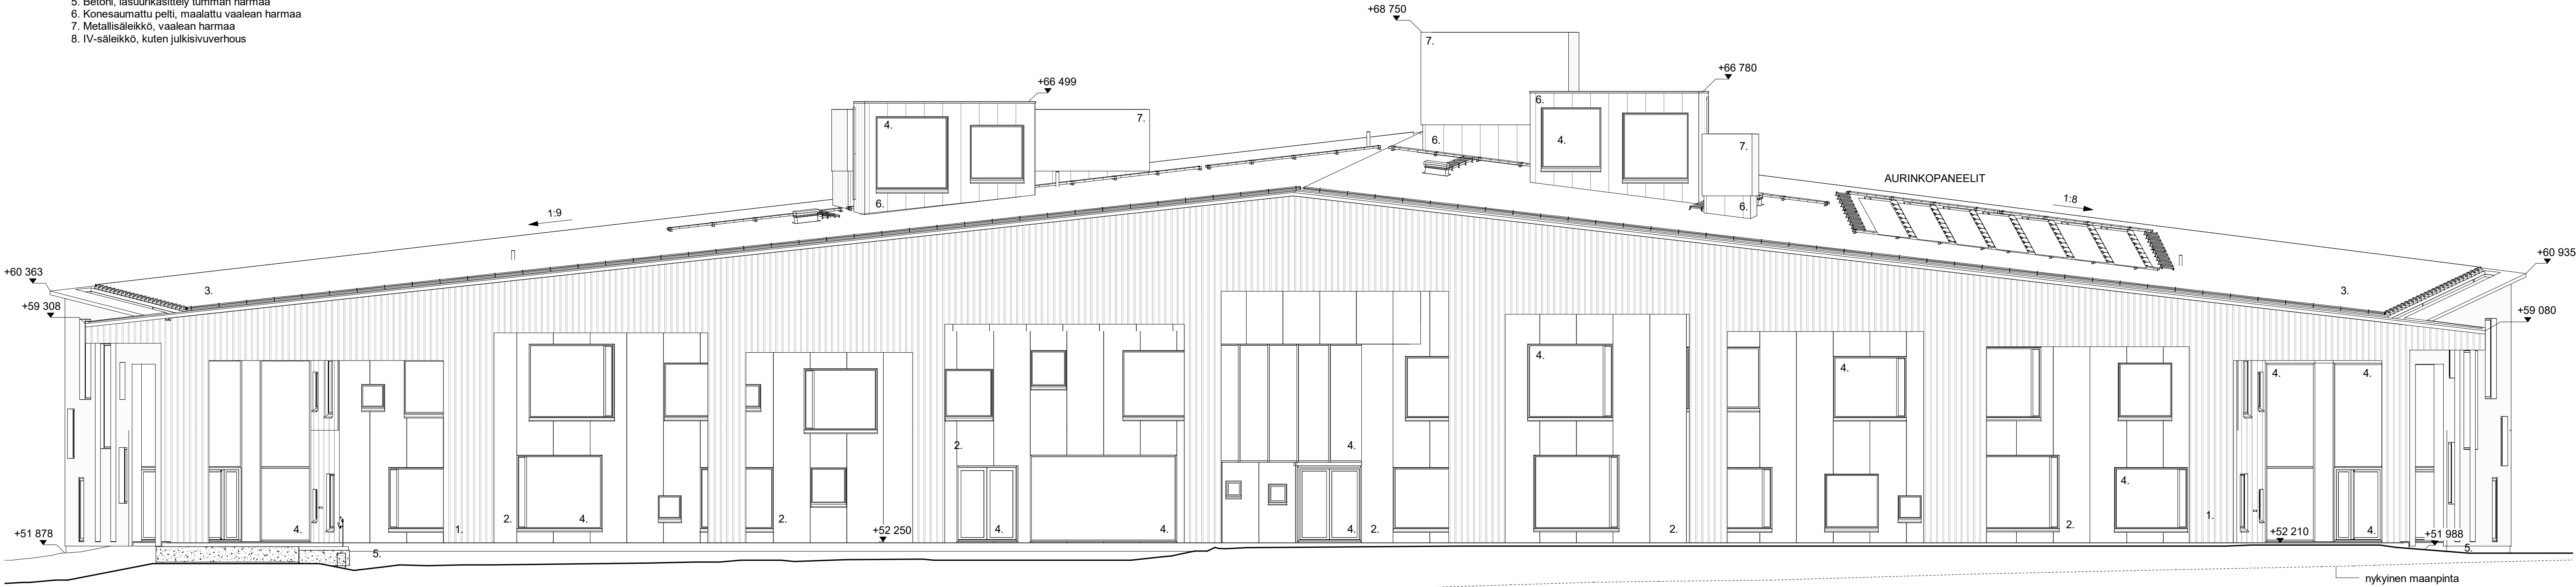

ETRS-GR25
Koordinaattijärjestelmä
N2000

Koska/Kylä 1	Kortteli/Tila 8126	Tontti/Rn:o 1	Viranomaisen arkistointimerkintöjä varten
Rakennustoimenpide UUDISRAKENNUS	Piirustustyyppi PÄÄPIIRUSTUS	Juoks. n:o 11/12	
Rakennuskohteen nimi ja osoite Marta Wendelin päiväkot	Piirustuksen sisältö Julkisivu länteen	Mittakaavat 1 : 100	
Pähkinämäentie 195 04320 Tuusula			
Suunnittelija nimi , päiväys ja allekirjoitus Arkkitehdit Frondelius+Keppo+Salmenperä Oy Kalevankatu 39, 00180 Helsinki p.09 2788788 email: afks@afks.fi			Suunnitteluala, työn numero ja piirustuksen numero AR 1904 11
ARK, PS Jari Frondelius			12.05.2020