


JULKISIVUMATERIAALIT

1. Pystysuuntainen peiterimaverhous, vaihteleva rimakoko, luonnollisesti harmaantuva lehtikuusi
2. Pystysuuntainen monikerroslevy, kuultokäsitelty luonnonvärinen
3. Bitumikerrokate, vaalean harmaa
4. Lasi, kirkas
5. Betoni, lasuurikäsitellyä tumman harmaa
6. Konesaumattu pelti, maalattu vaalean harmaa
7. Metallisäleikkö, vaalean harmaa
8. IV-säleikkö, kuten julkisivuverhous

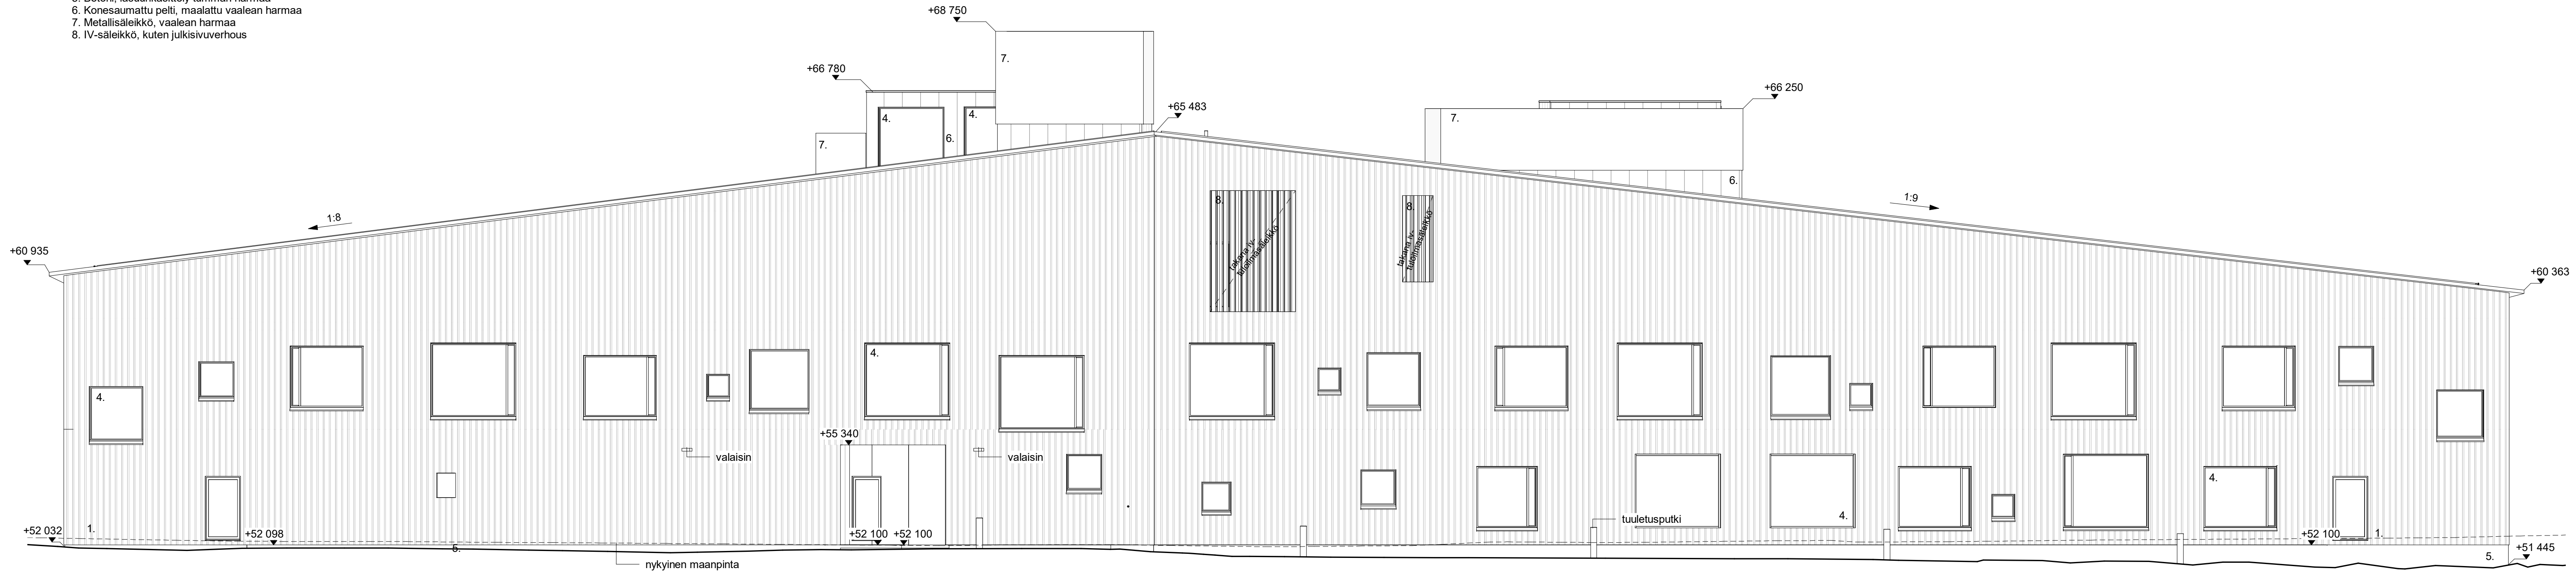

Koska/Kylä 1	Kortteli/Tila 8126	Tontti/Rn:o 1	Viranomaisen arkkistointimerkintöjä varten
Rakennustoimenpide UUDISRAKENNUS	Piirustustyyppi PÄÄPIIRUSTUS	Juoks. n:o 10/12	
Rakennuskohteen nimi ja osoite Martta Wendelin päiväkoti	Piirustuksen sisältö Julkisivu itään	Mittakaavat 1 : 100	
Pähkinämäentie 195 04320 Tuusula	Suunnittelija nimi, päivitys ja allekirjoitus Arkkitehdit Frondelius+Keppo+Salmenperä Oy Kalevankatu 39, 00180 Helsinki p.09 2788788 email: afks@afks.fi	Suunnitteluala, työn numero ja piirustuksen numero AR 1904	10
	ARK, PS Jari Frondelius	12.05.2020	